

**Agenzia delle Entrate
CATASTO FABBRICATI
Ufficio Provinciale di
Milano**

Dichiarazione protocollo n. MI0079151 del 19/02/2014

Planimetria di u.i.u. in Comune di Milano

Via Angelo Inganni

civ. 77

Identificativi Catastali:

Sezione:

Foglio: 464

Particella: 7

Subalterno: 719

Compilata da:

Arcidiacono Carmelo

Iscritto all'albo:

Geometri


Prov. Milano

N. 06506

Scheda n. 1

Scala 1:200

PIANO TERRENO

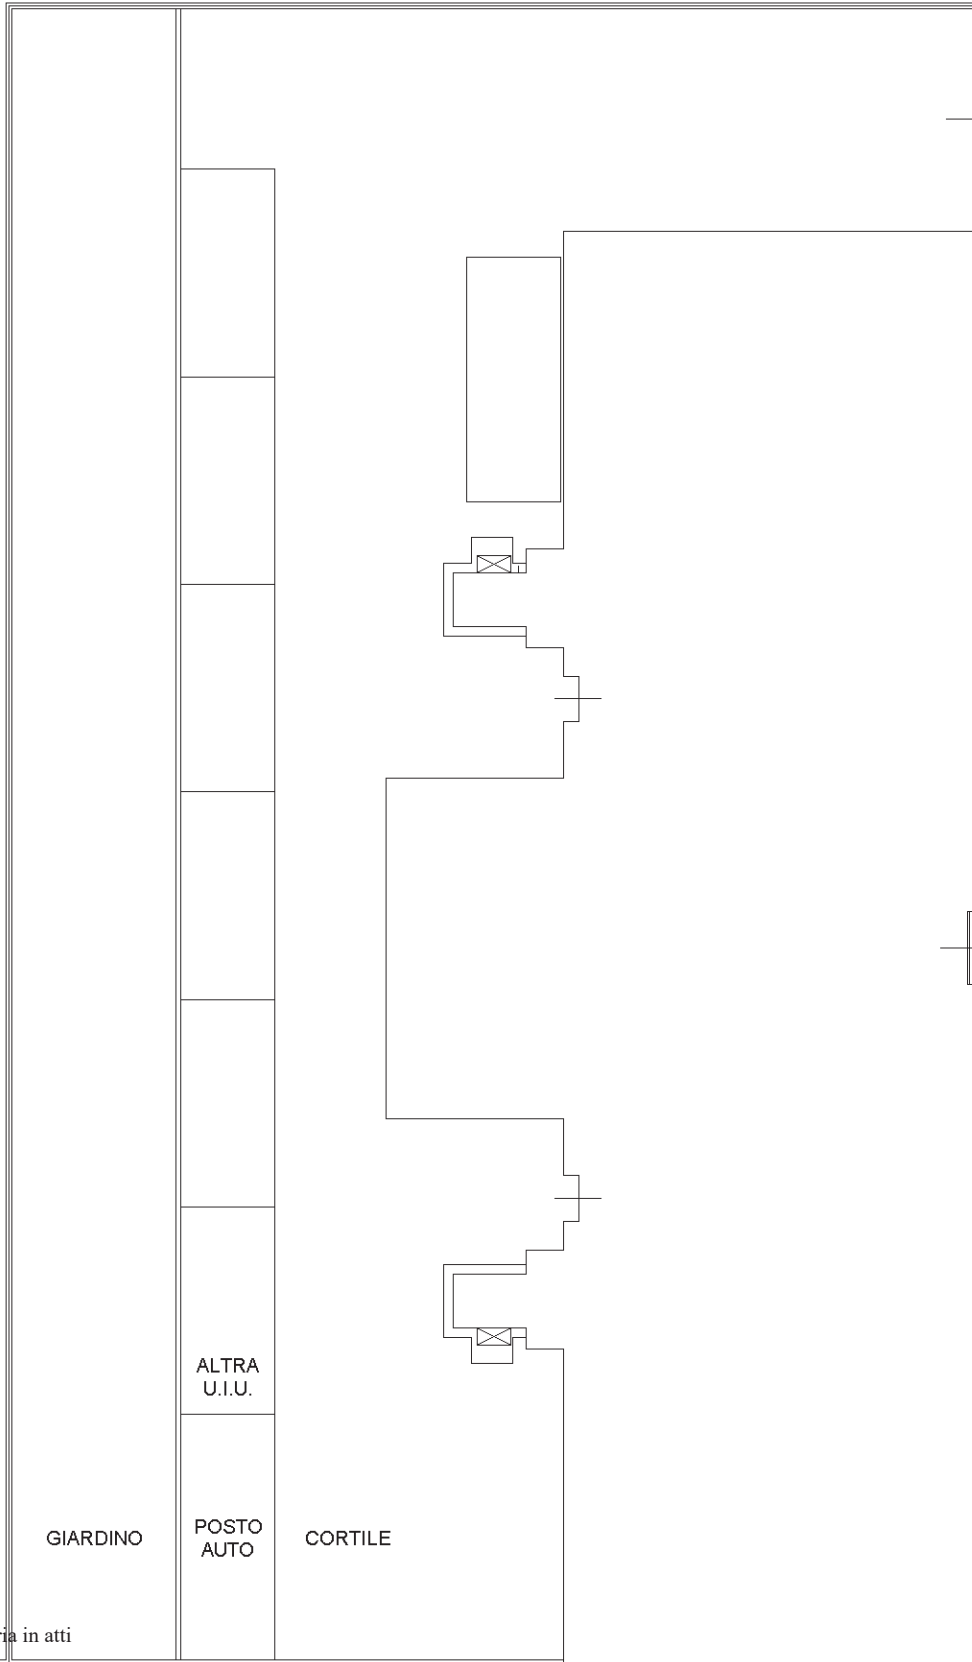

VIA INGANNI

ALTRA
U.I.U.

GIARDINO

POSTO
AUTO

CORTILE



Ultima planimetria in atti