


N=-600

PDF Eraser Free

Direzione Provinciale di Padova Ufficio Provinciale - Territorio - Direttore

E=-400

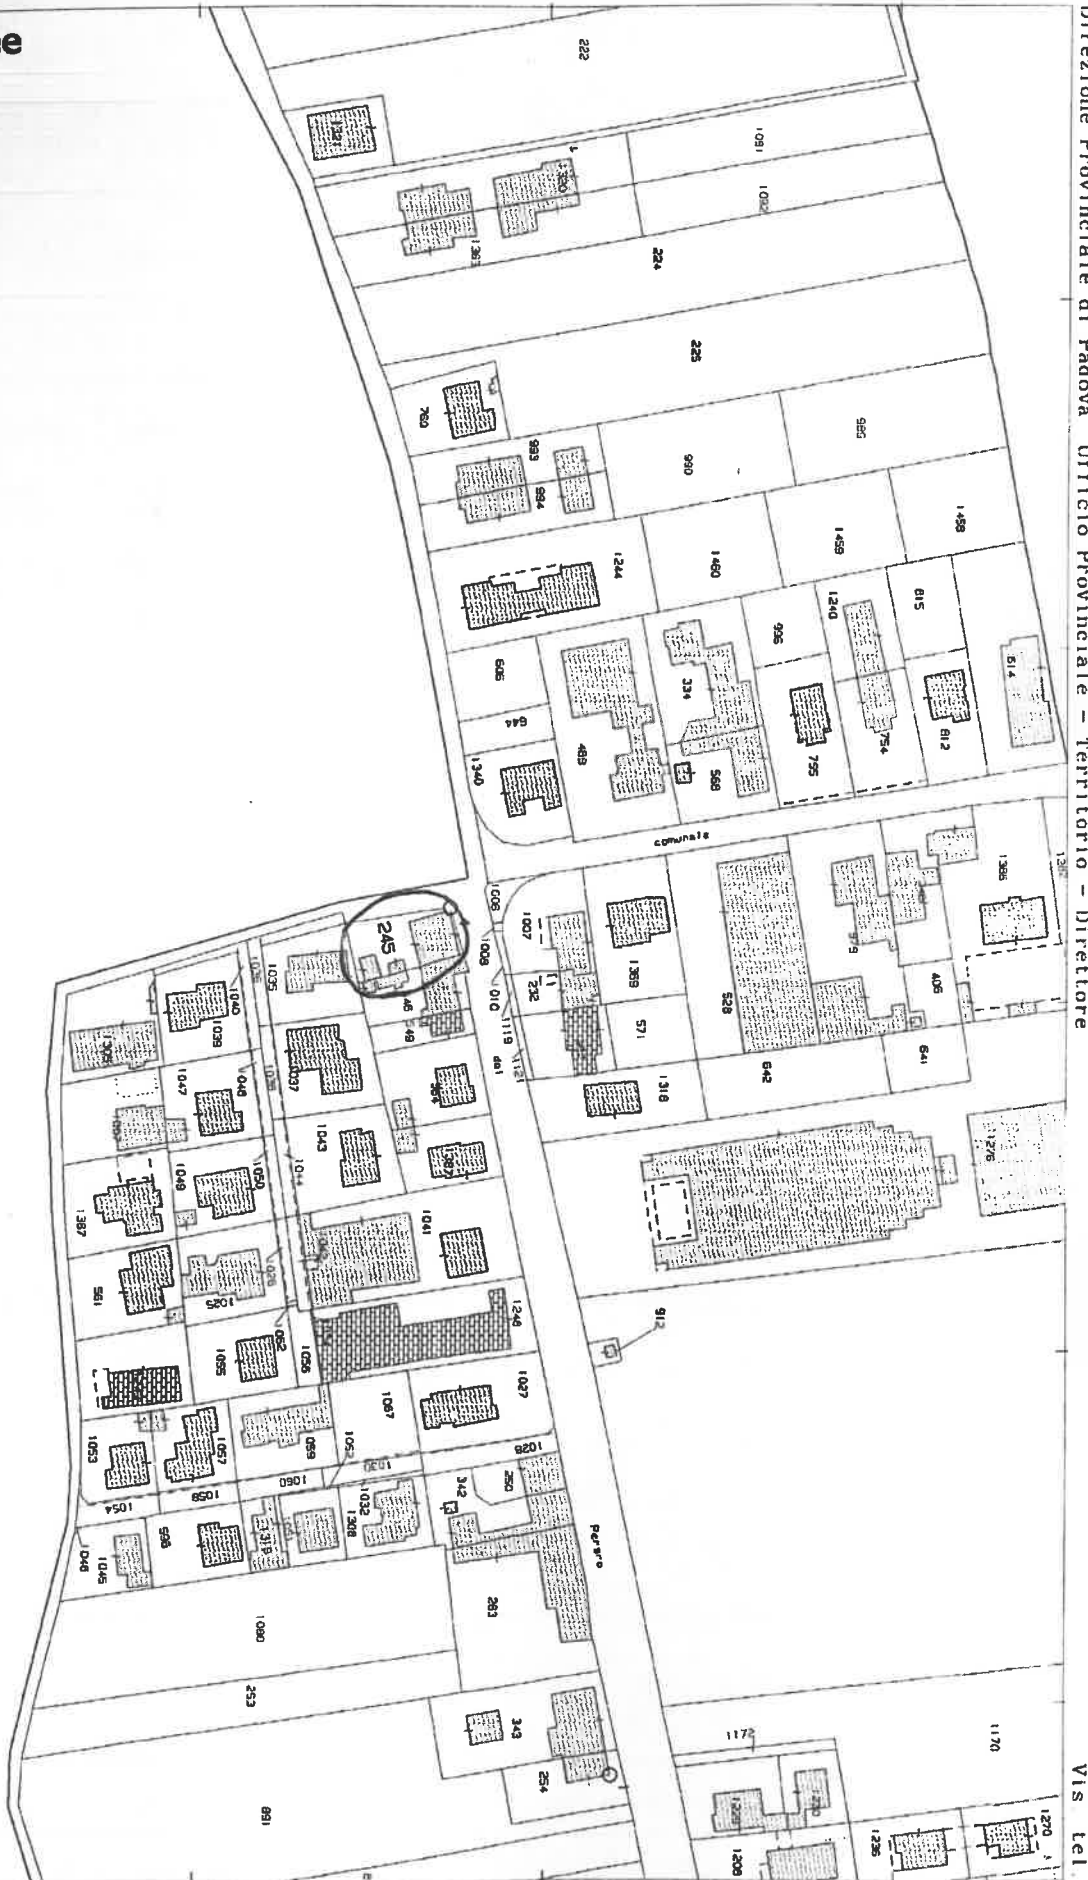

Vis. Lei

1 Particella: 245



DIREZIONE GENERALE DEL CATASTO E DEI SS.TT.EE.

PDF Eraser From

CATASTO EDILIZIO URBANO (RDL 13-4-1939, n. 652)

LIRE
250


Planimetria di u.i.u. in Comune di S. MARTINO DI LUPARI via LAMARMORA civ. 1.




PLANIMETRIA SCALA 1:2000

N.C.T.			N.C.E.U.			
F.	All.	M.N.	Sez.	F.	All.	M.N.
22		245	B	2	=	245

PIANO TERRA H= 2.85

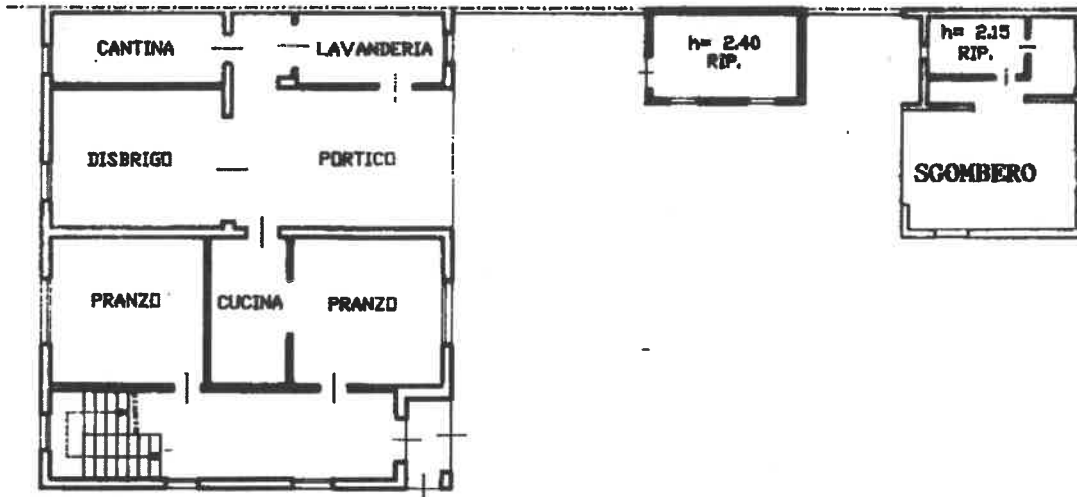

PIANO PRIMO H= 2.85

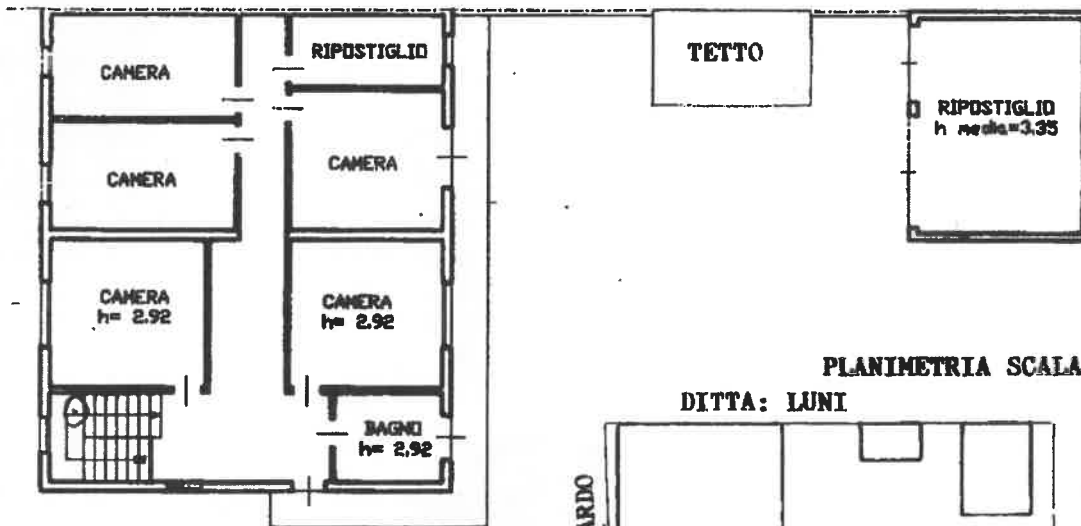

PLANIMETRIA SCALA 1:500

DITTA: LUNI

VIA LEONARDO

VIA LAMARMORA

ORIENTAMENTO



SCALA DI 1:

Dichiarazione di N.C.
Denuncia di variazione

Compilata dal **GEOMETRA**
(Titolo, cognome e nome)

RISERVATO ALL'UFFICIO

Identificativi catastali

scritto da **GEOMETRI**
della provincia di **PADOVA**

2-00-18M07