


Agenzia del Territorio
CATASTO FABBRICATI
Ufficio Provinciale di
Latina

ELABORATO PLANIMETRICO	
Compilato da: Maselli Giuseppe	
Iscritto all'albo: Geometri	
Prov. Latina	N. 1046

Comune di Maenza	Protocollo n. LT0356752 del 24/11/2010
Sezione: Foglio: 36 Particella: 312	Tipo Mappale n. del
Dimostrazione grafica dei subalterni	Scala 1 : 1000

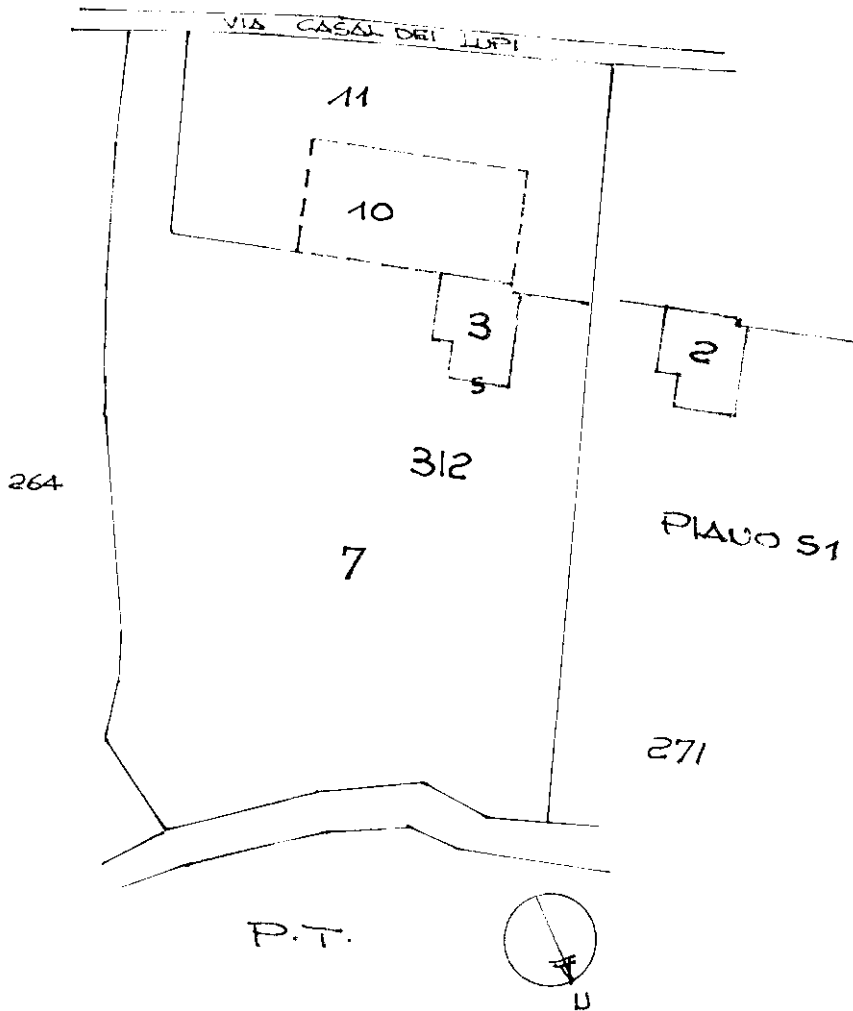

Ultima planimetria in atti

