

**Agenzia delle Entrate**  
**CATASTO FABBRICATI**  
Ufficio provinciale di  
Vercelli

Dichiarazione protocollo n. VC0024758 del 28/06/2023  
Comune di Vercelli  
Via Carrozzino civ. 17


Identificativi Catastali:  
Sezione: 78  
Foglio: 78  
Particella: 102  
Subalterno: 41

Compilata da:  
De Robertis Michele  
Iscritto all'albo:  
Geometri  
Prov. Bari N. 02238

Planimetria  
Scala 1: 200

Ultima planimetria in atti

Data: 21/10/2025 n. T49160 - Richiedente: FLCPLA76L03L750M  
Totale schede: 2 Formato di acquisizione: A3(297x420) - Formato stampa richiesto: A4(210x297)

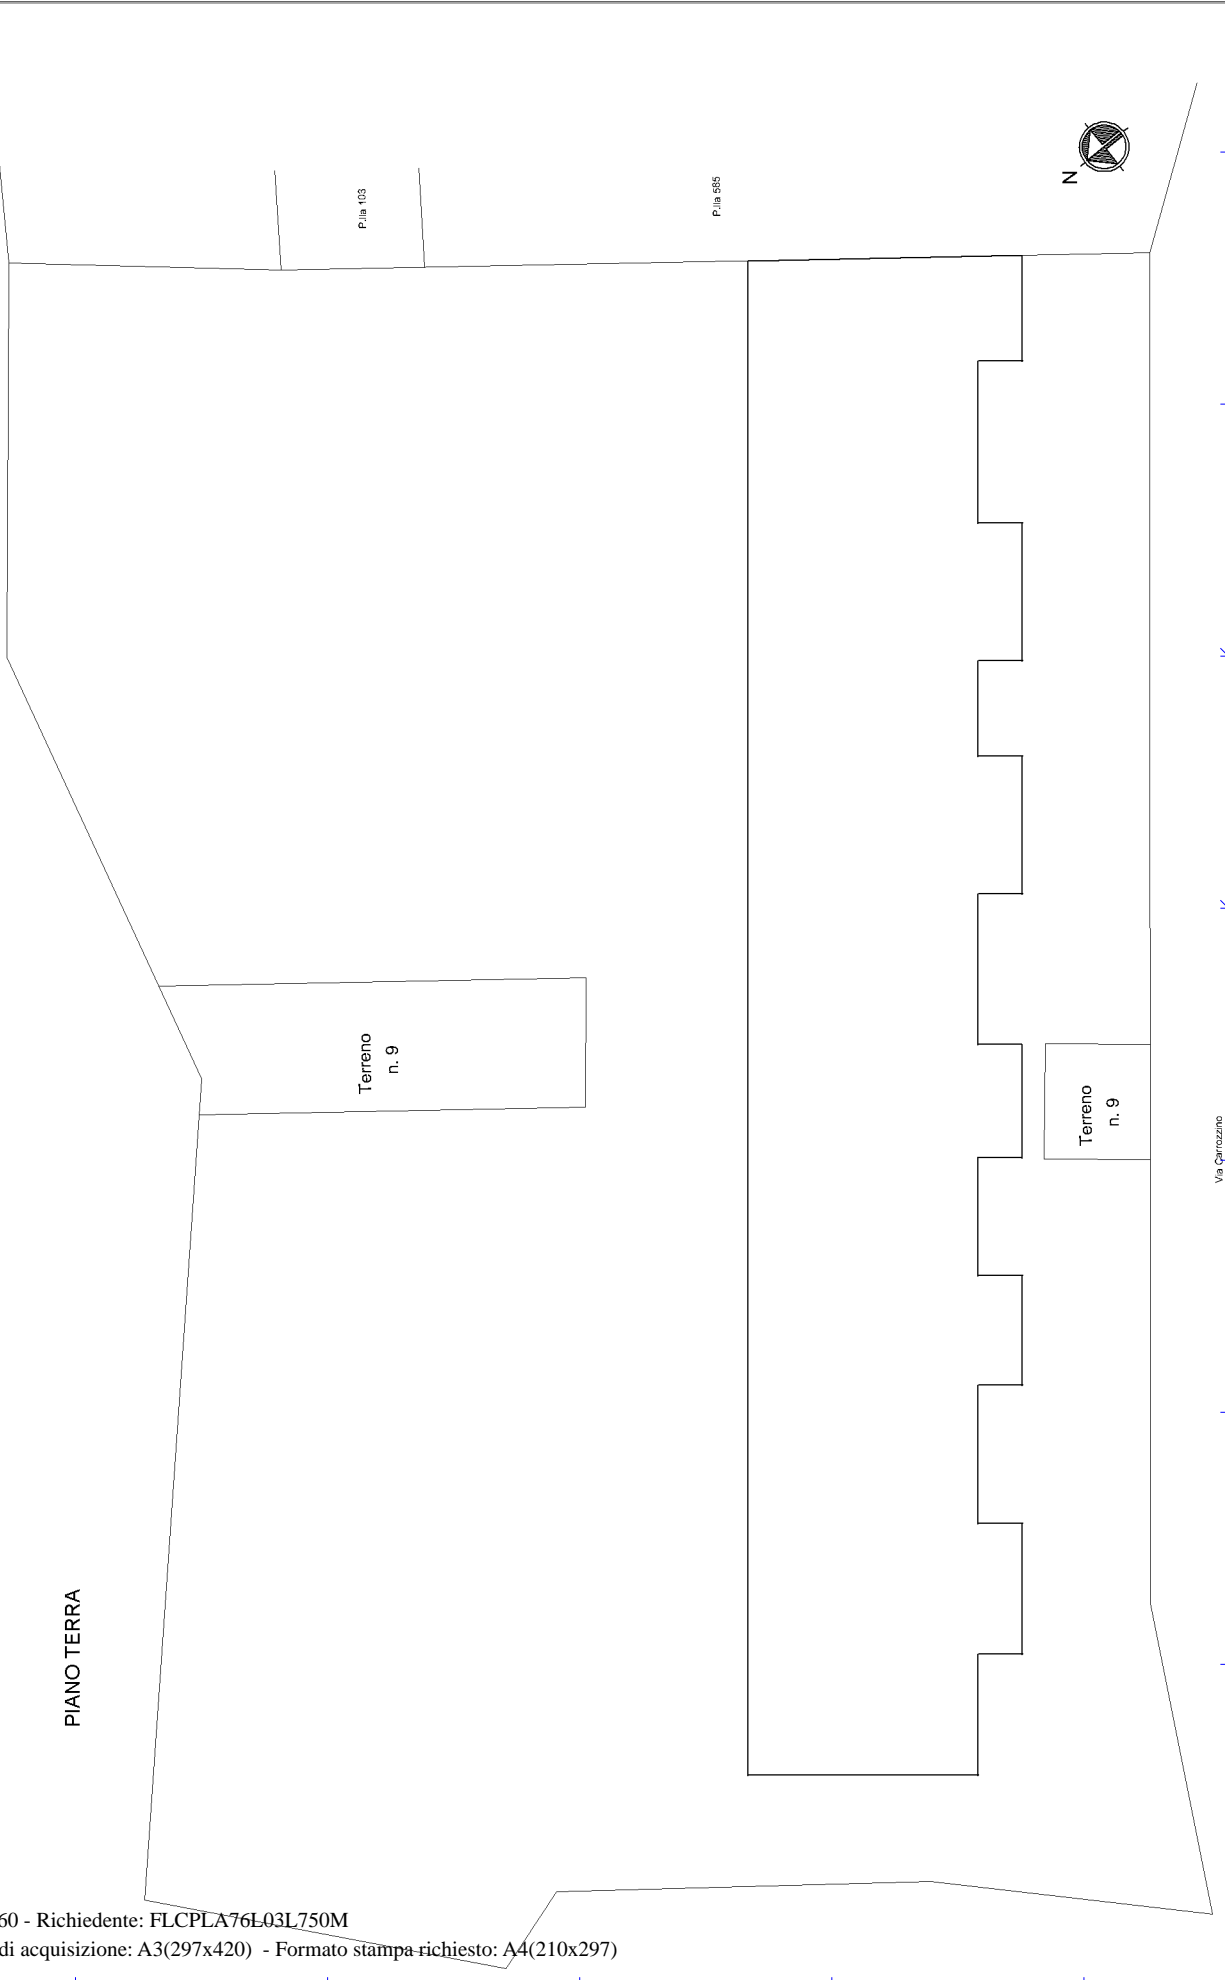

**Agenzia delle Entrate**  
**CATASTO FABBRICATI**  
Ufficio provinciale di  
Vercelli

Dichiarazione protocollo n. VC0024758 del 28/06/2023  
Comune di Vercelli  
Via Carrozzino

civ. 17


Identificativi Catastali:  
Sezione: 78  
Foglio: 78  
Particella: 102  
Subalterno: 41

Compilata da:  
De Robertis Michele  
Iscritto all'albo:  
Geometri  
Prov. Bari  
N. 02238

Planimetria  
Scala 1: 200

PIANO PRIMO

H = m 3,00

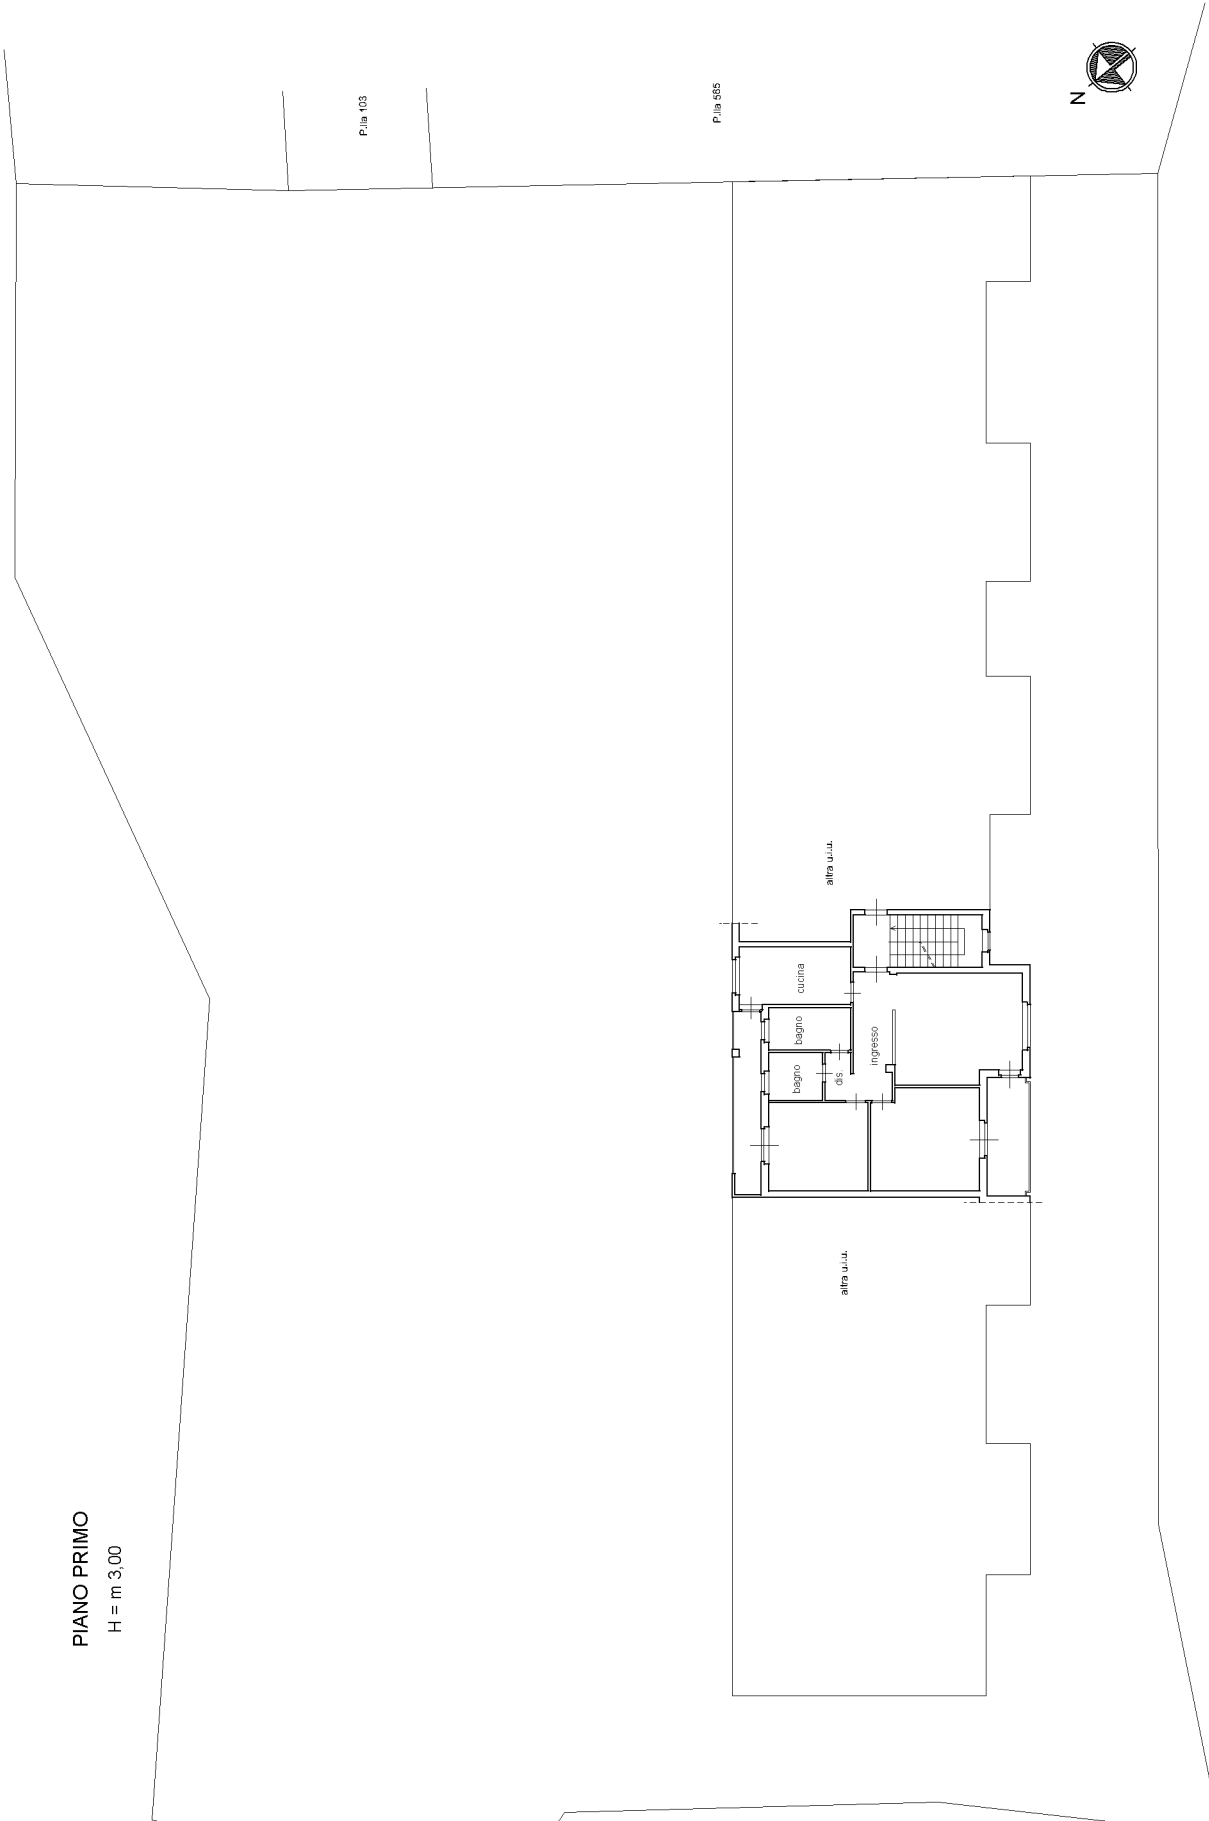

Via Carrozzino