

PIANO TERRA

scala 1:100

Foto n.2

Foto n.1

Corte esclusiva

Foto n.17

Foto n.25

Foto n.23

ric. attrezzi

volume tecnico

h: 2.55mt.

W.C.

magazzino

~~h=2.60~~
h: 2.30mt.

Apertura non autorizzata

Foto n.15

Foto n.24

rip.

h: 2.40mt.

Foto n.22

Foto n.16

cantina

~~h=2.60~~
h: 2.40mt.

Foto n.21

Foto n.19

ing.

cucina di servizio

Foto n.20

Altra Proprietà

Volume non autorizzato

Foto n.18

ric. attrezzi

~~h=3.70~~

Apertura non autorizzata
Divisorio in alluminio e vetro


Corte esclusiva

Manufatto condonato non più esistente

Foto n.3


Foto n.5


Foto n.4

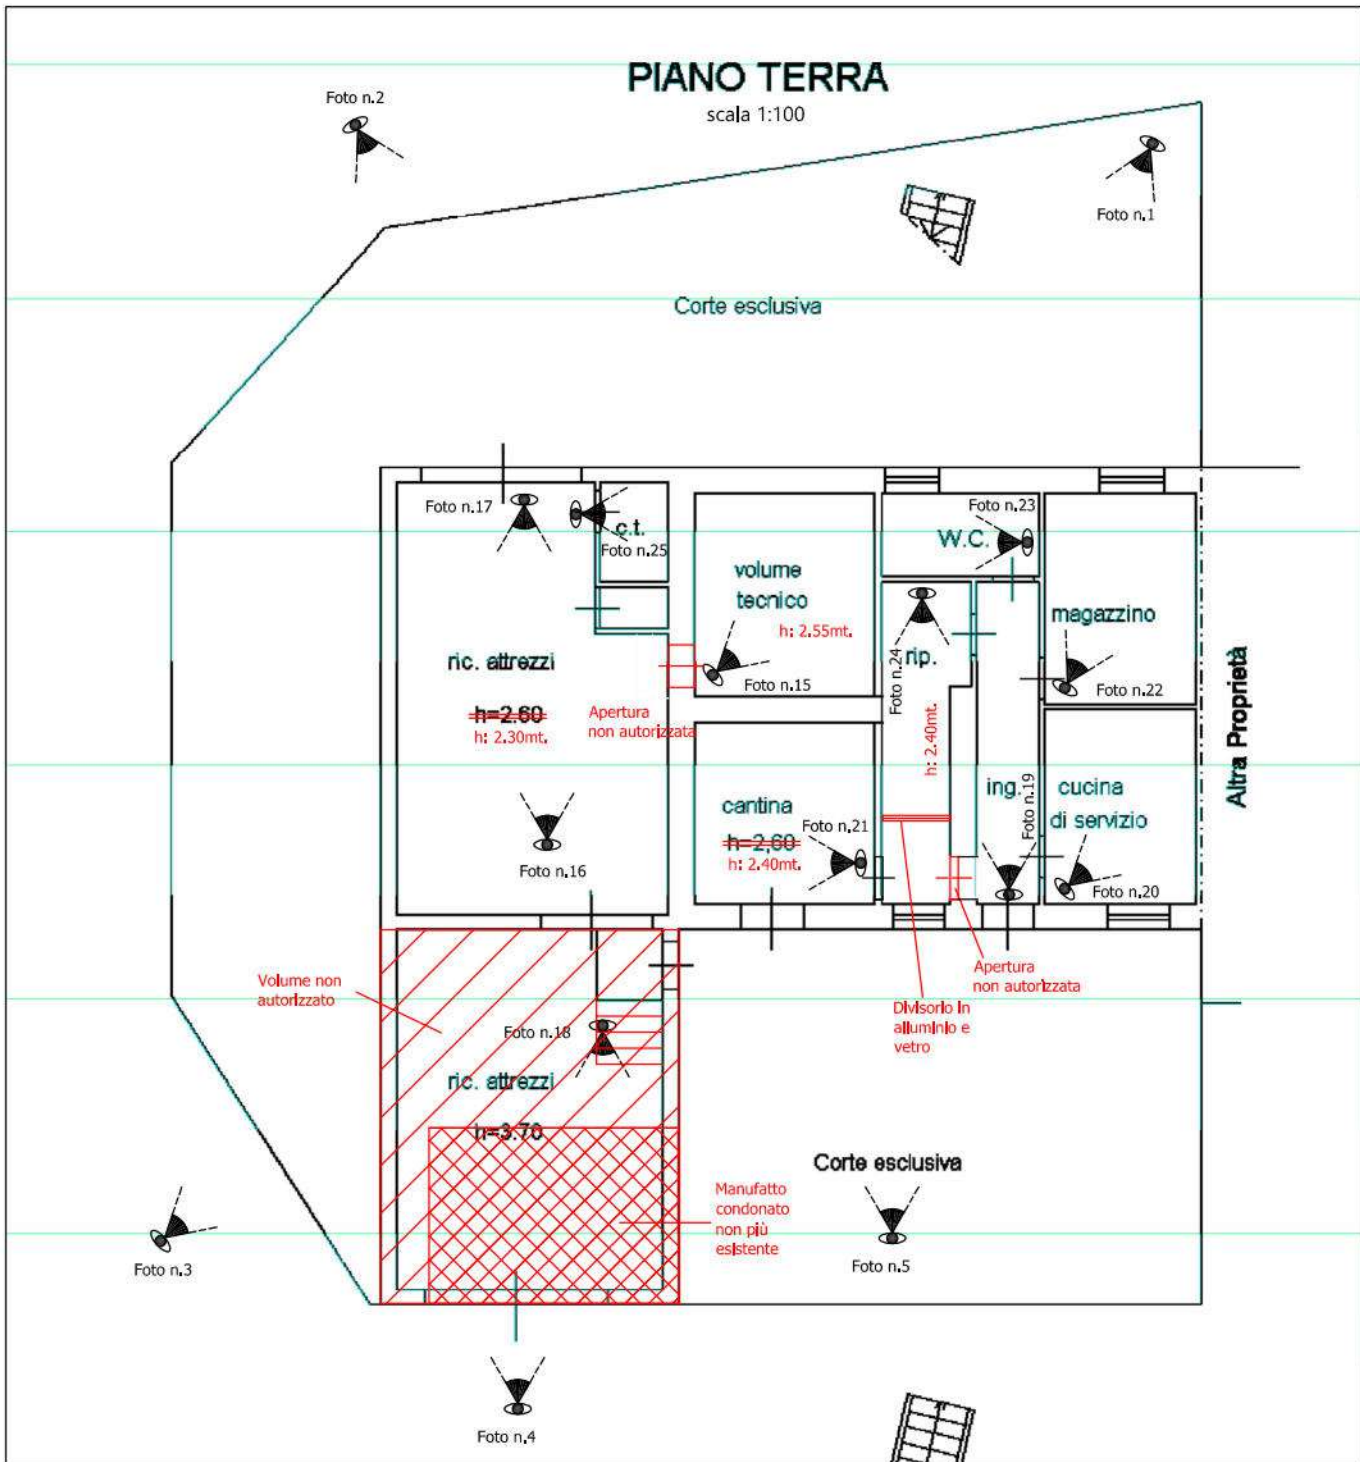

PIANO PRIMO

scala 1:100

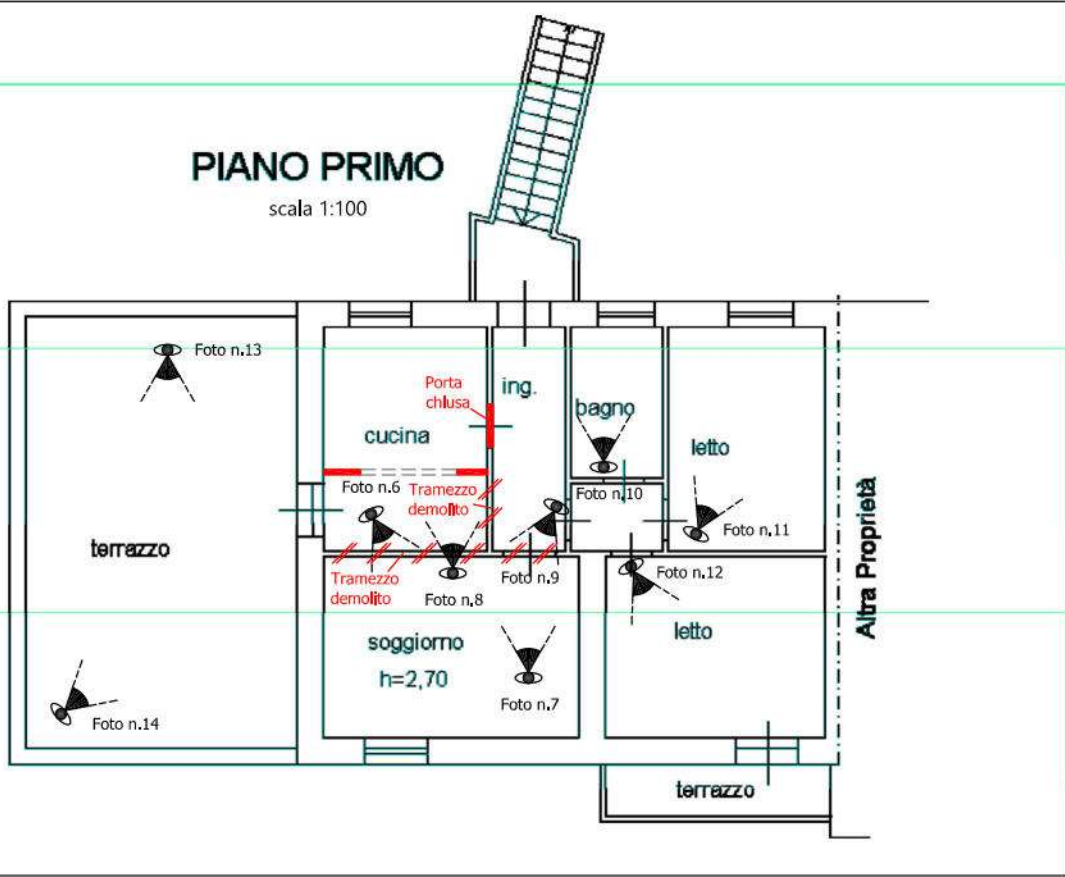

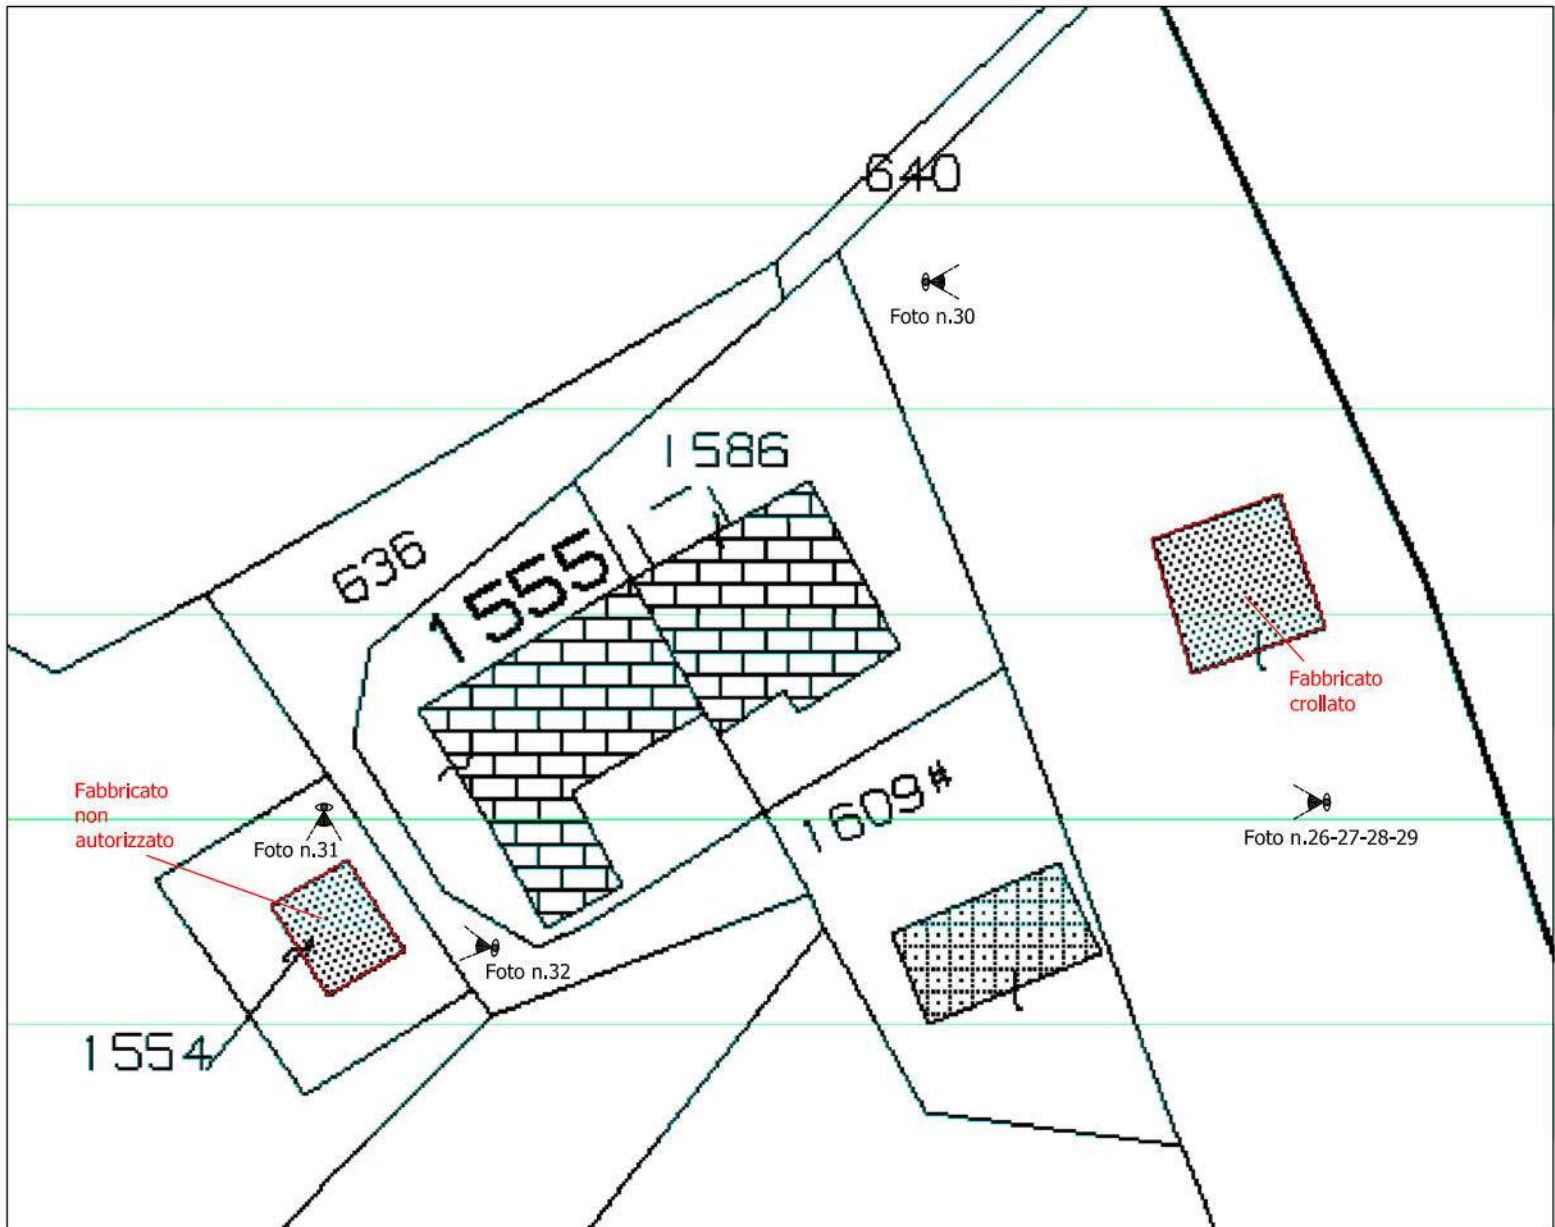





Fotgrafia n.2



Fotgrafia n.3






Fotografia n.5




Fotgrafia n.6

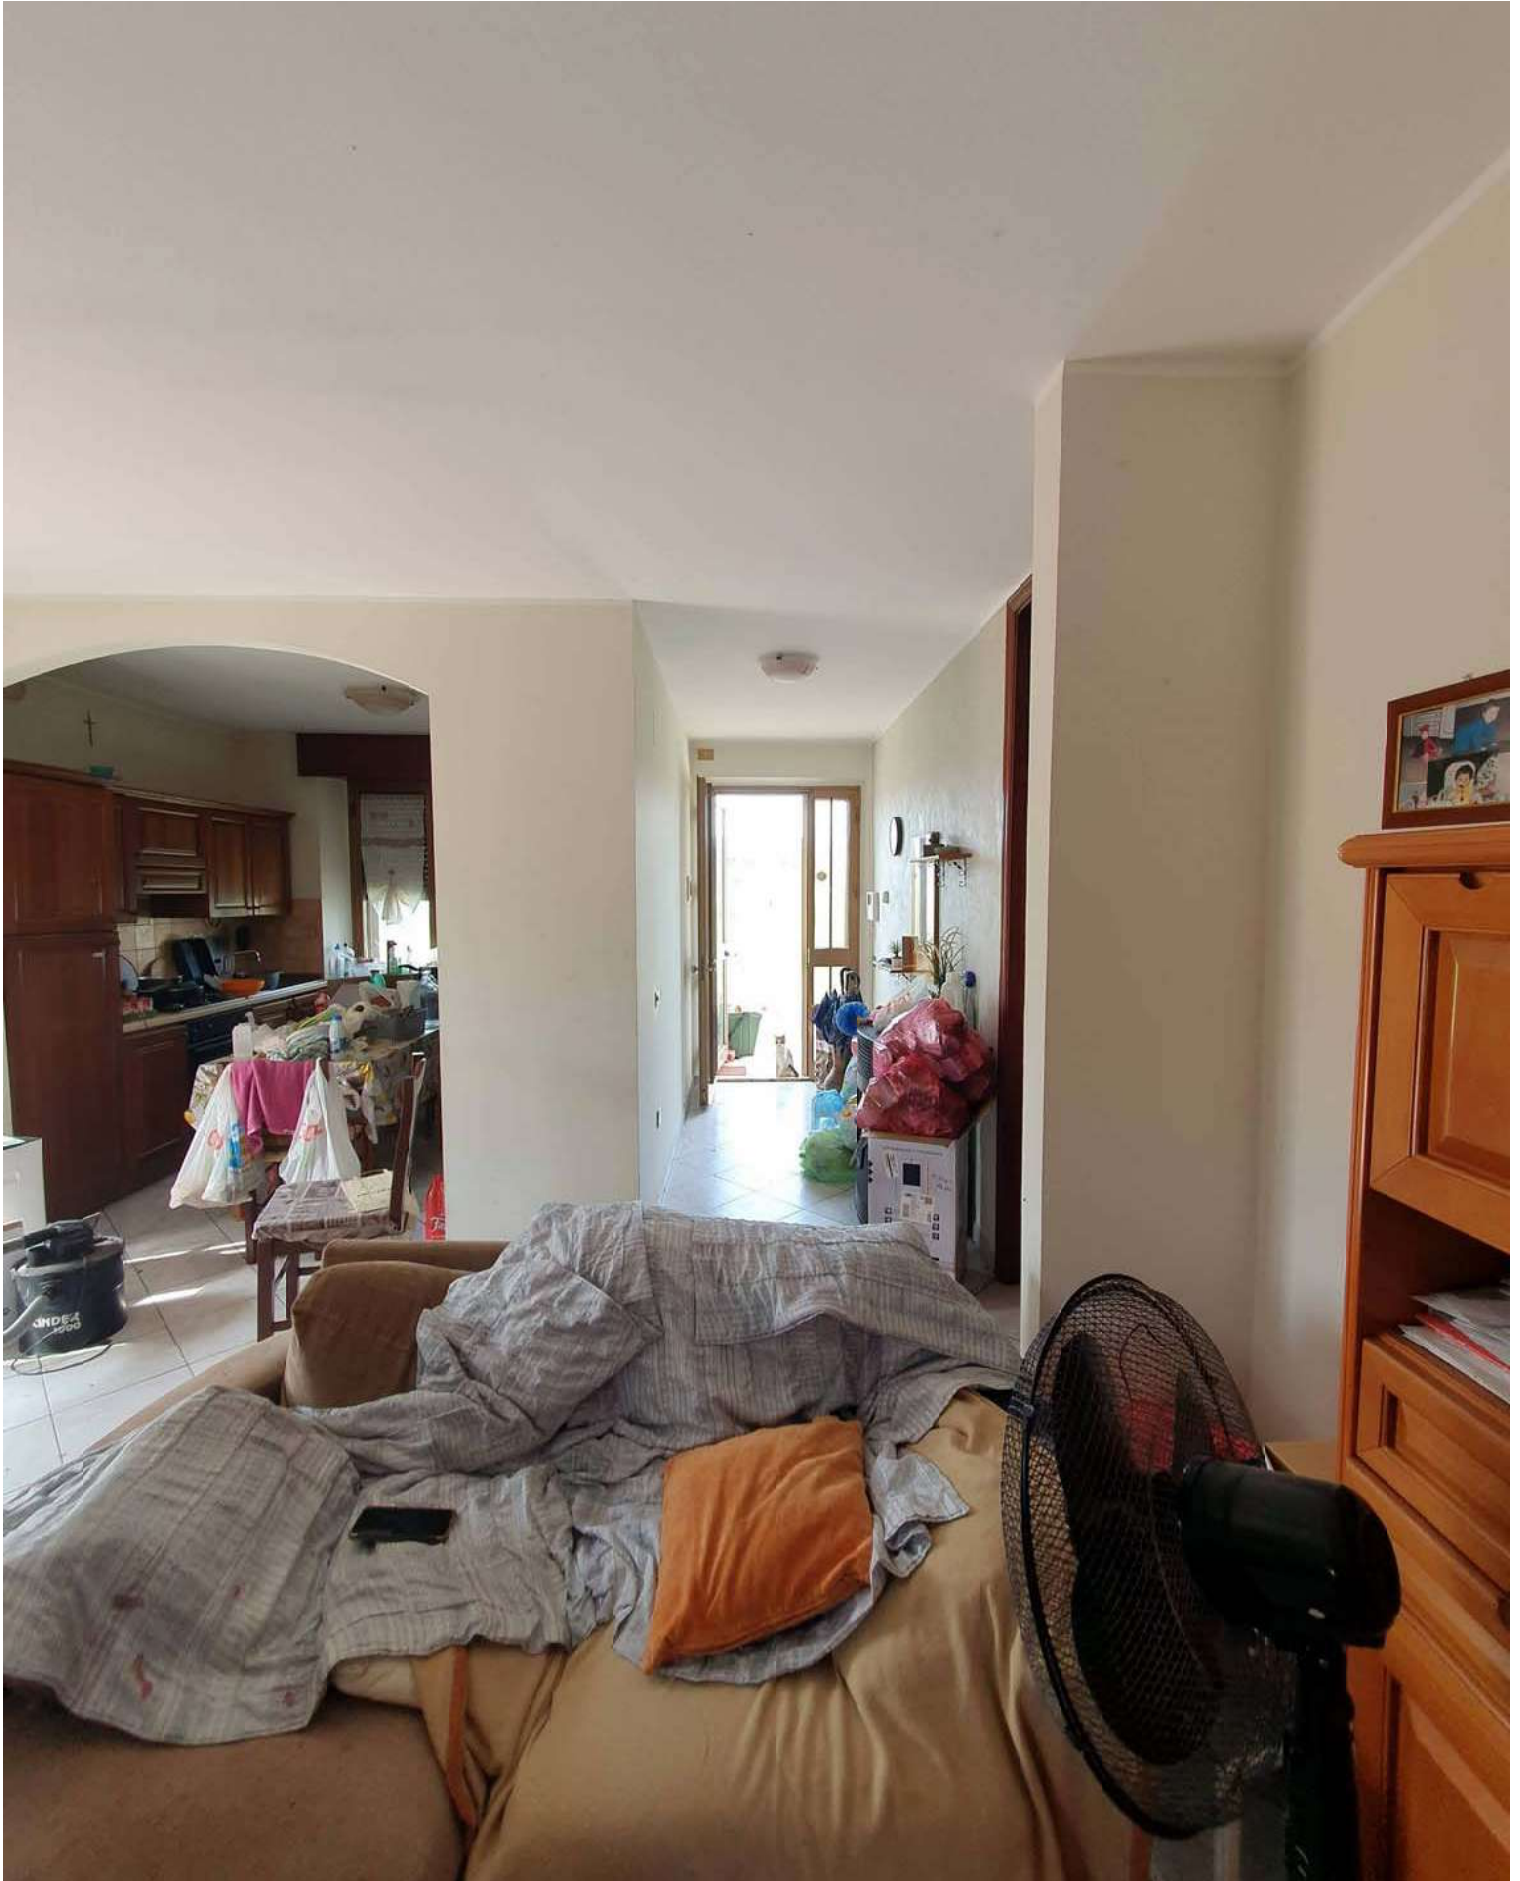









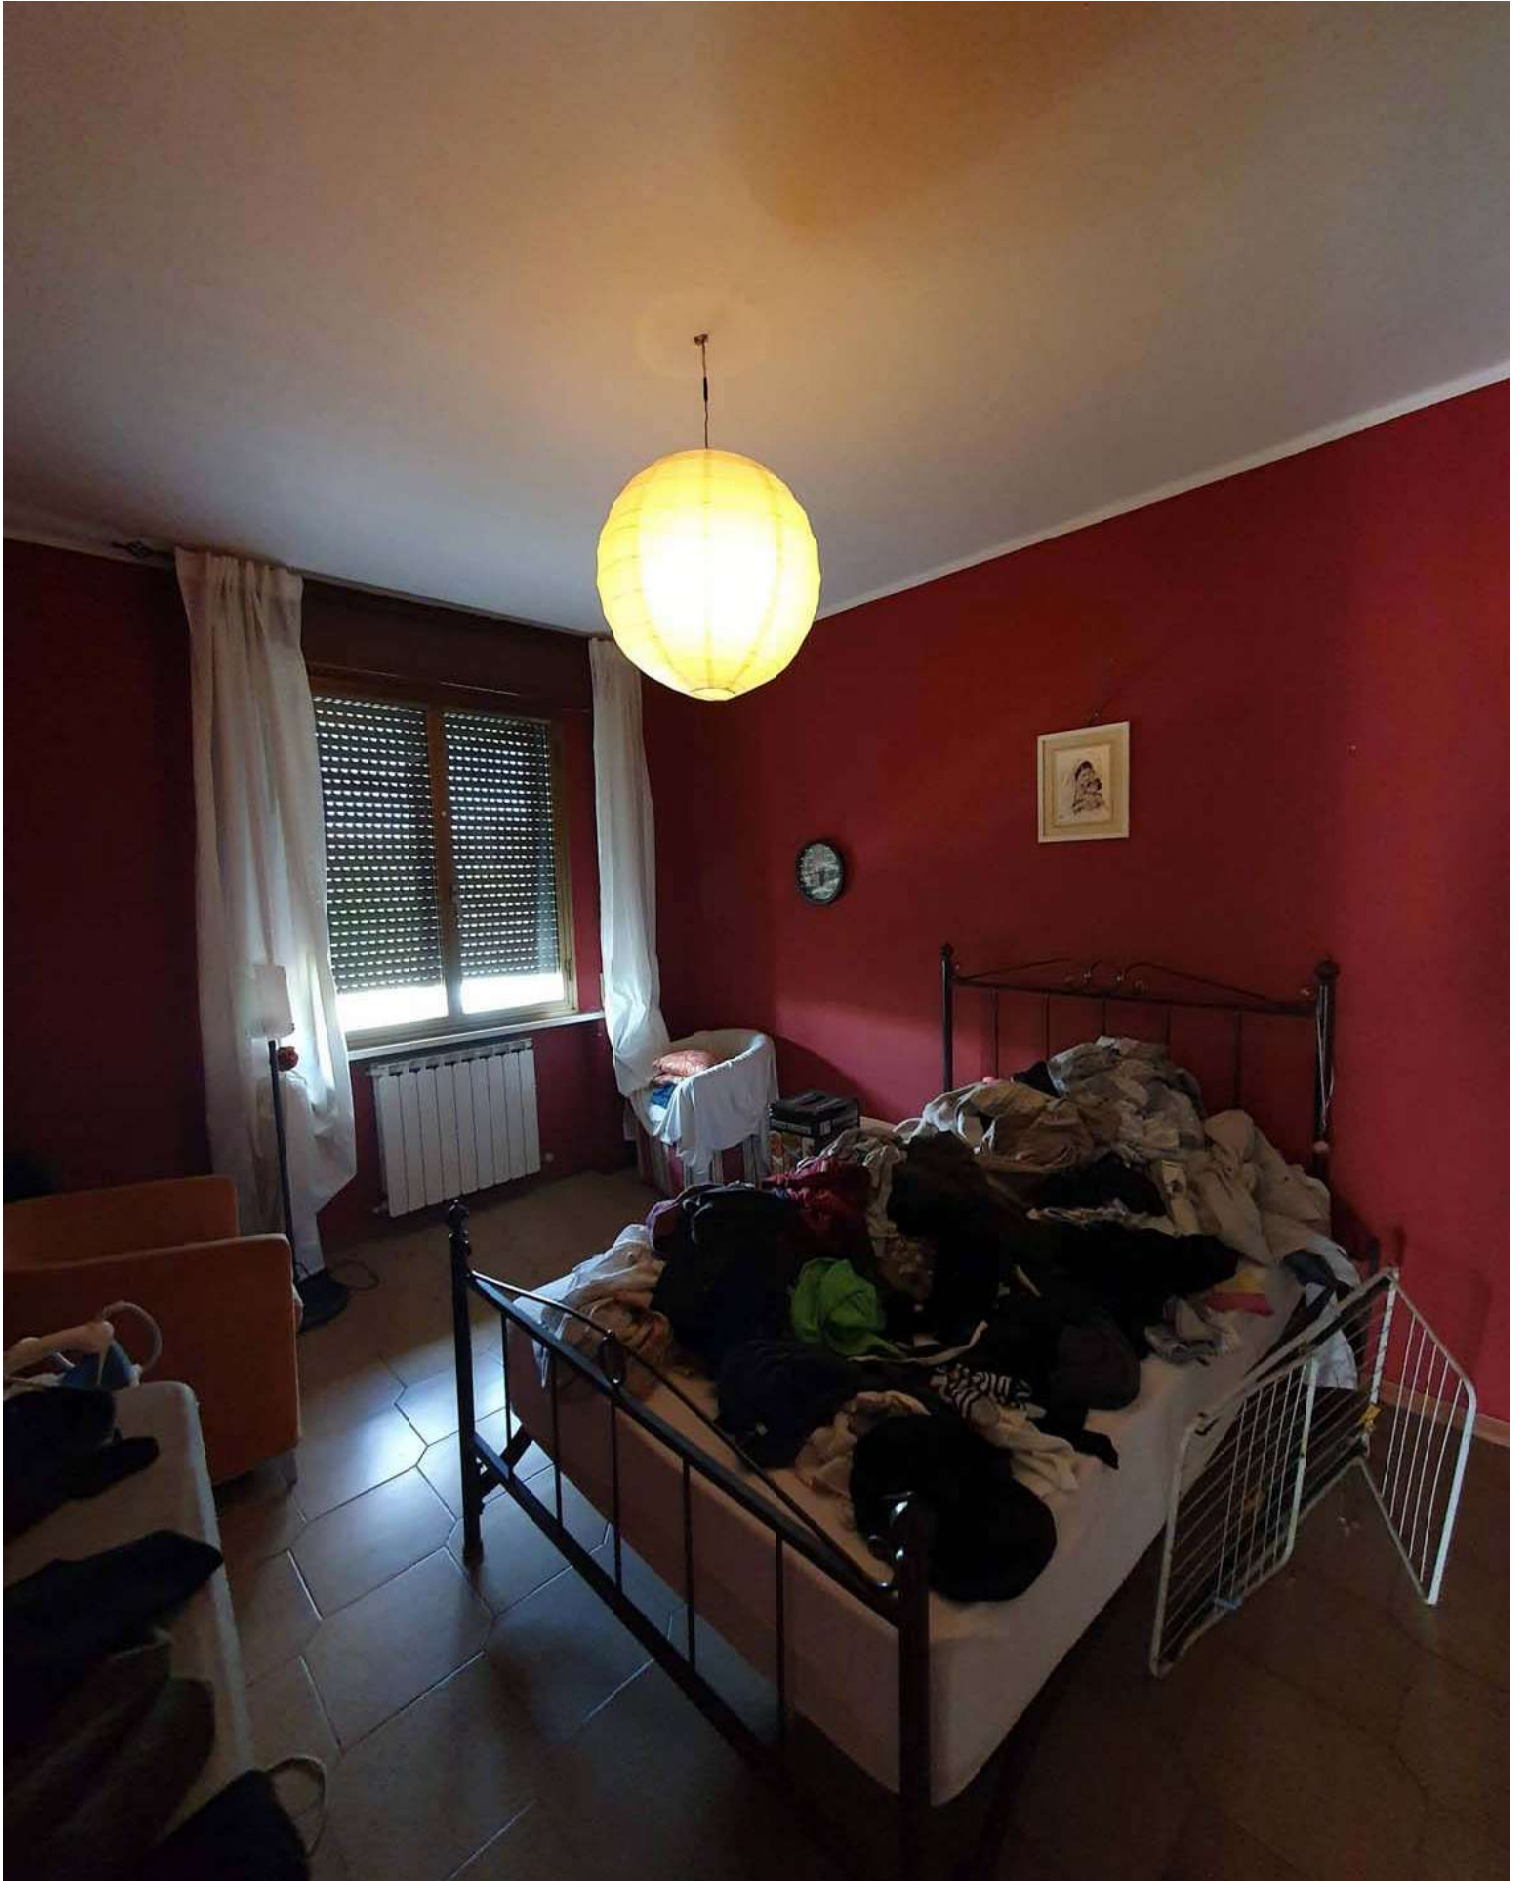





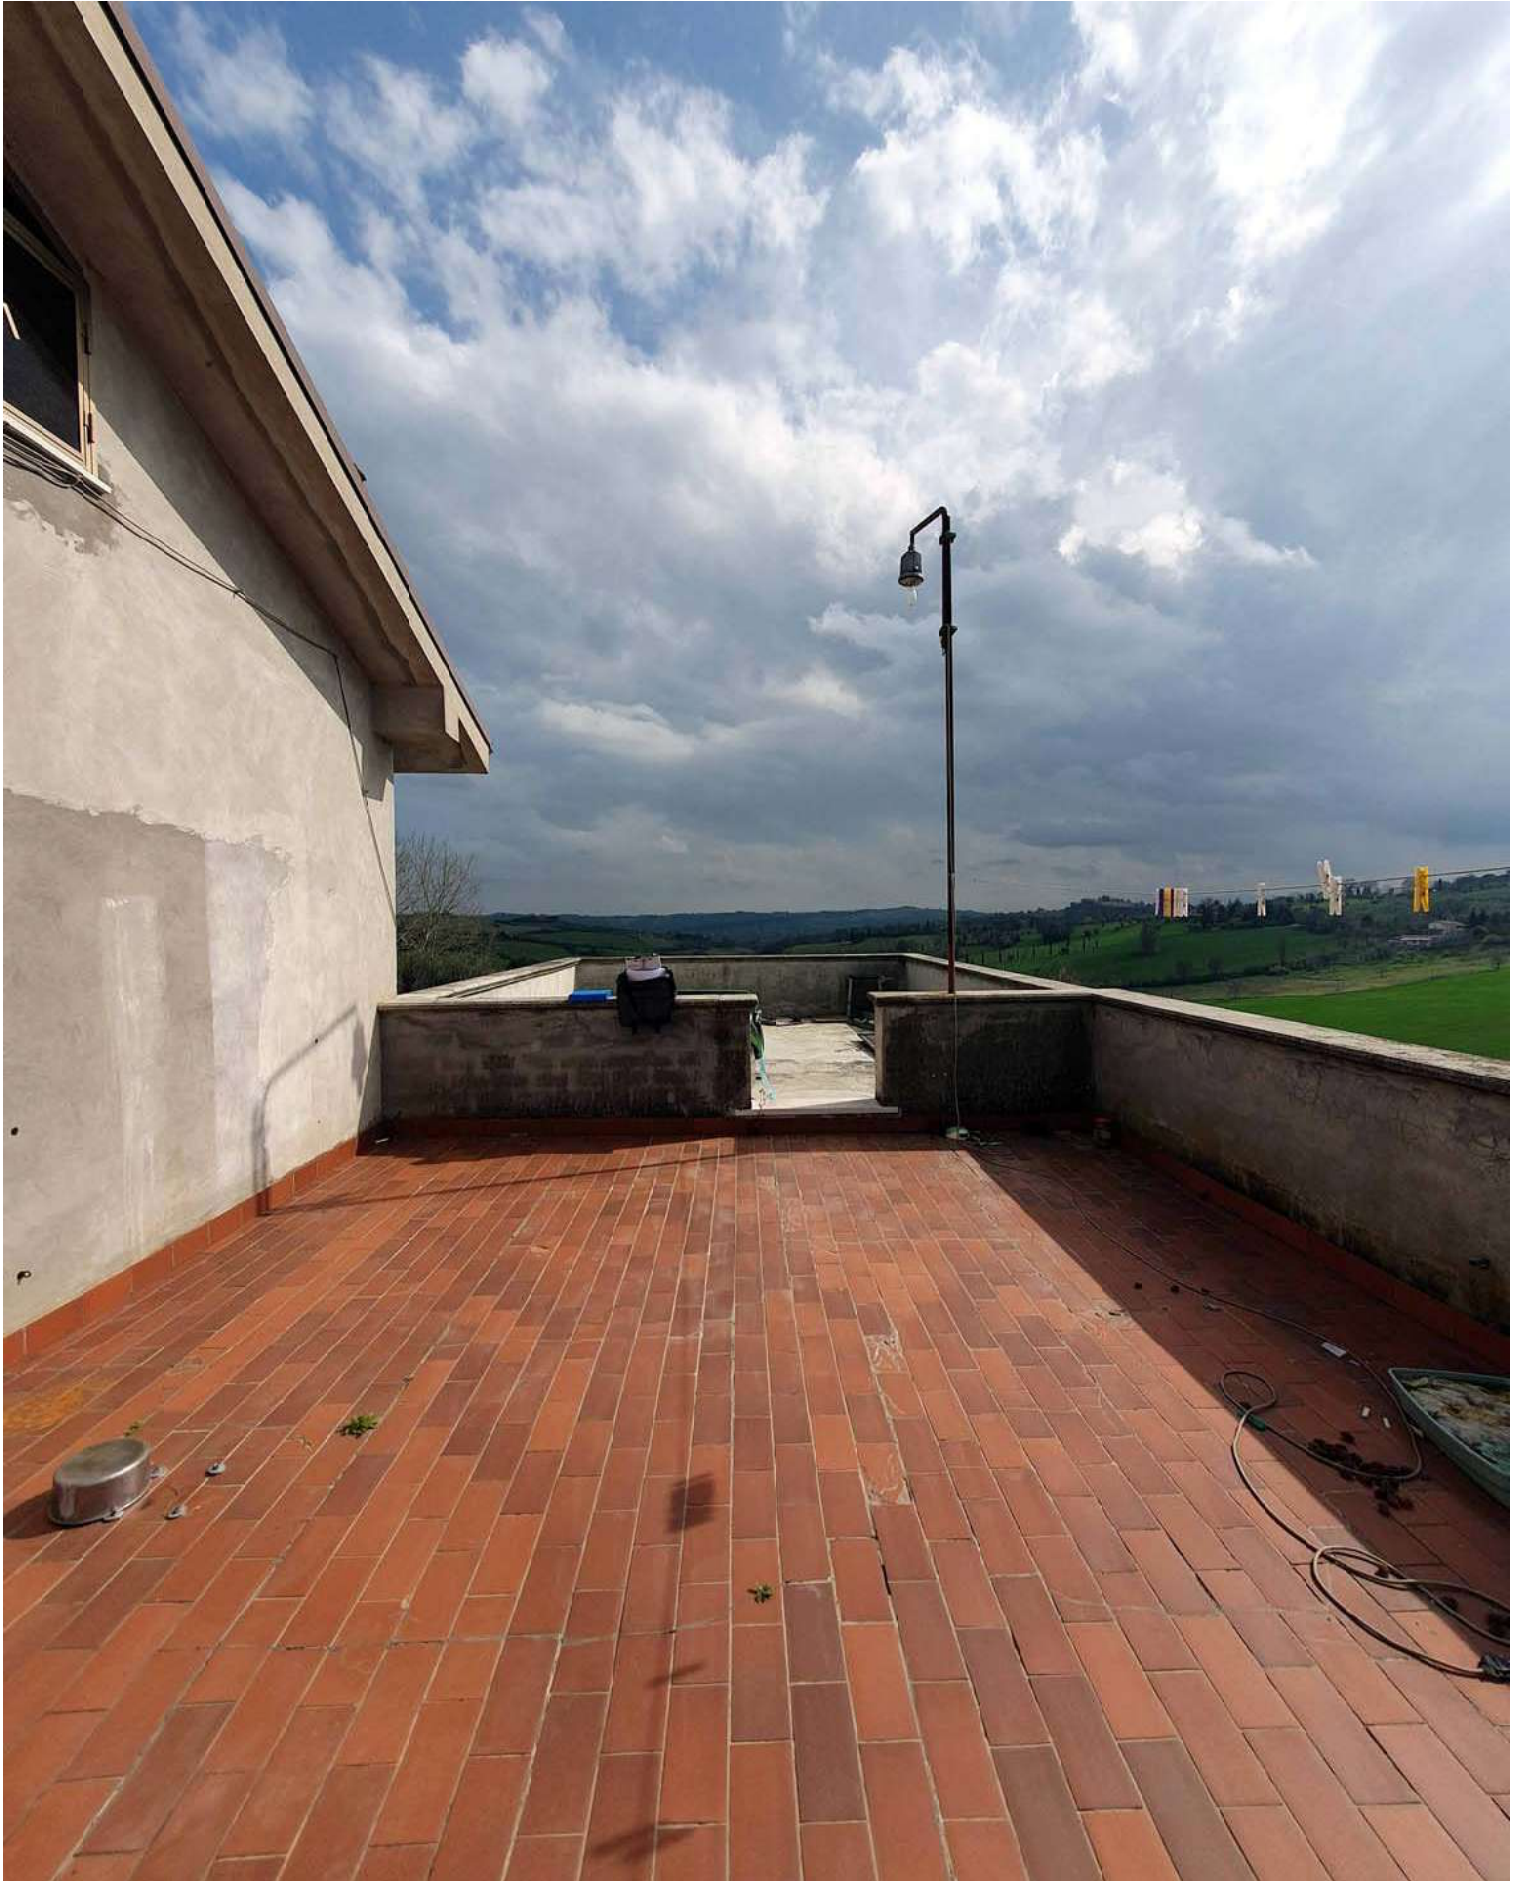




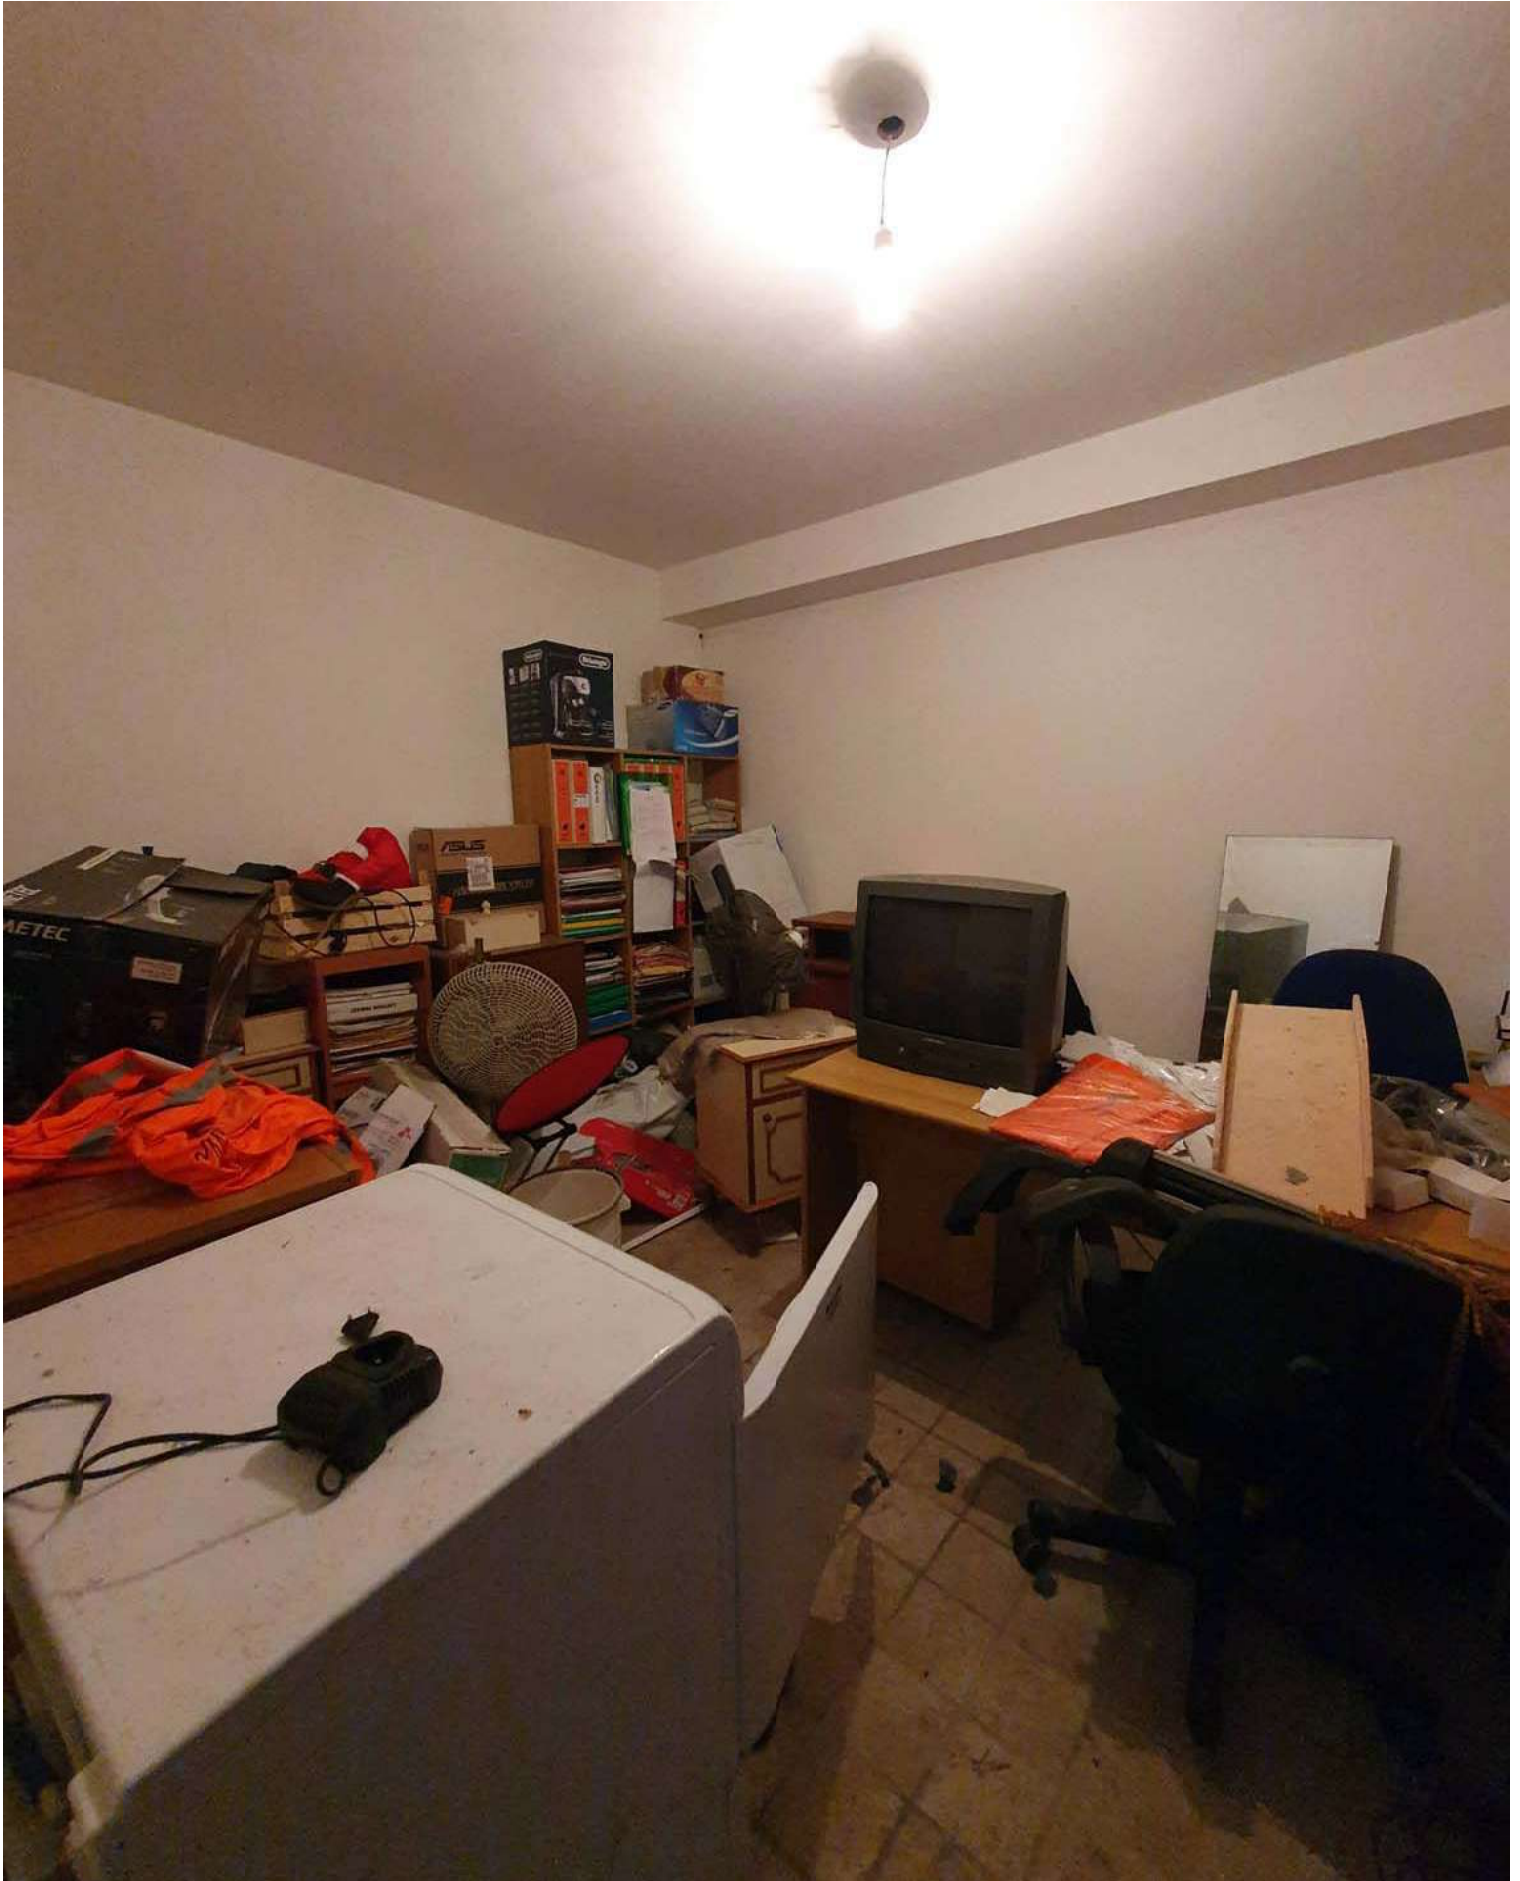

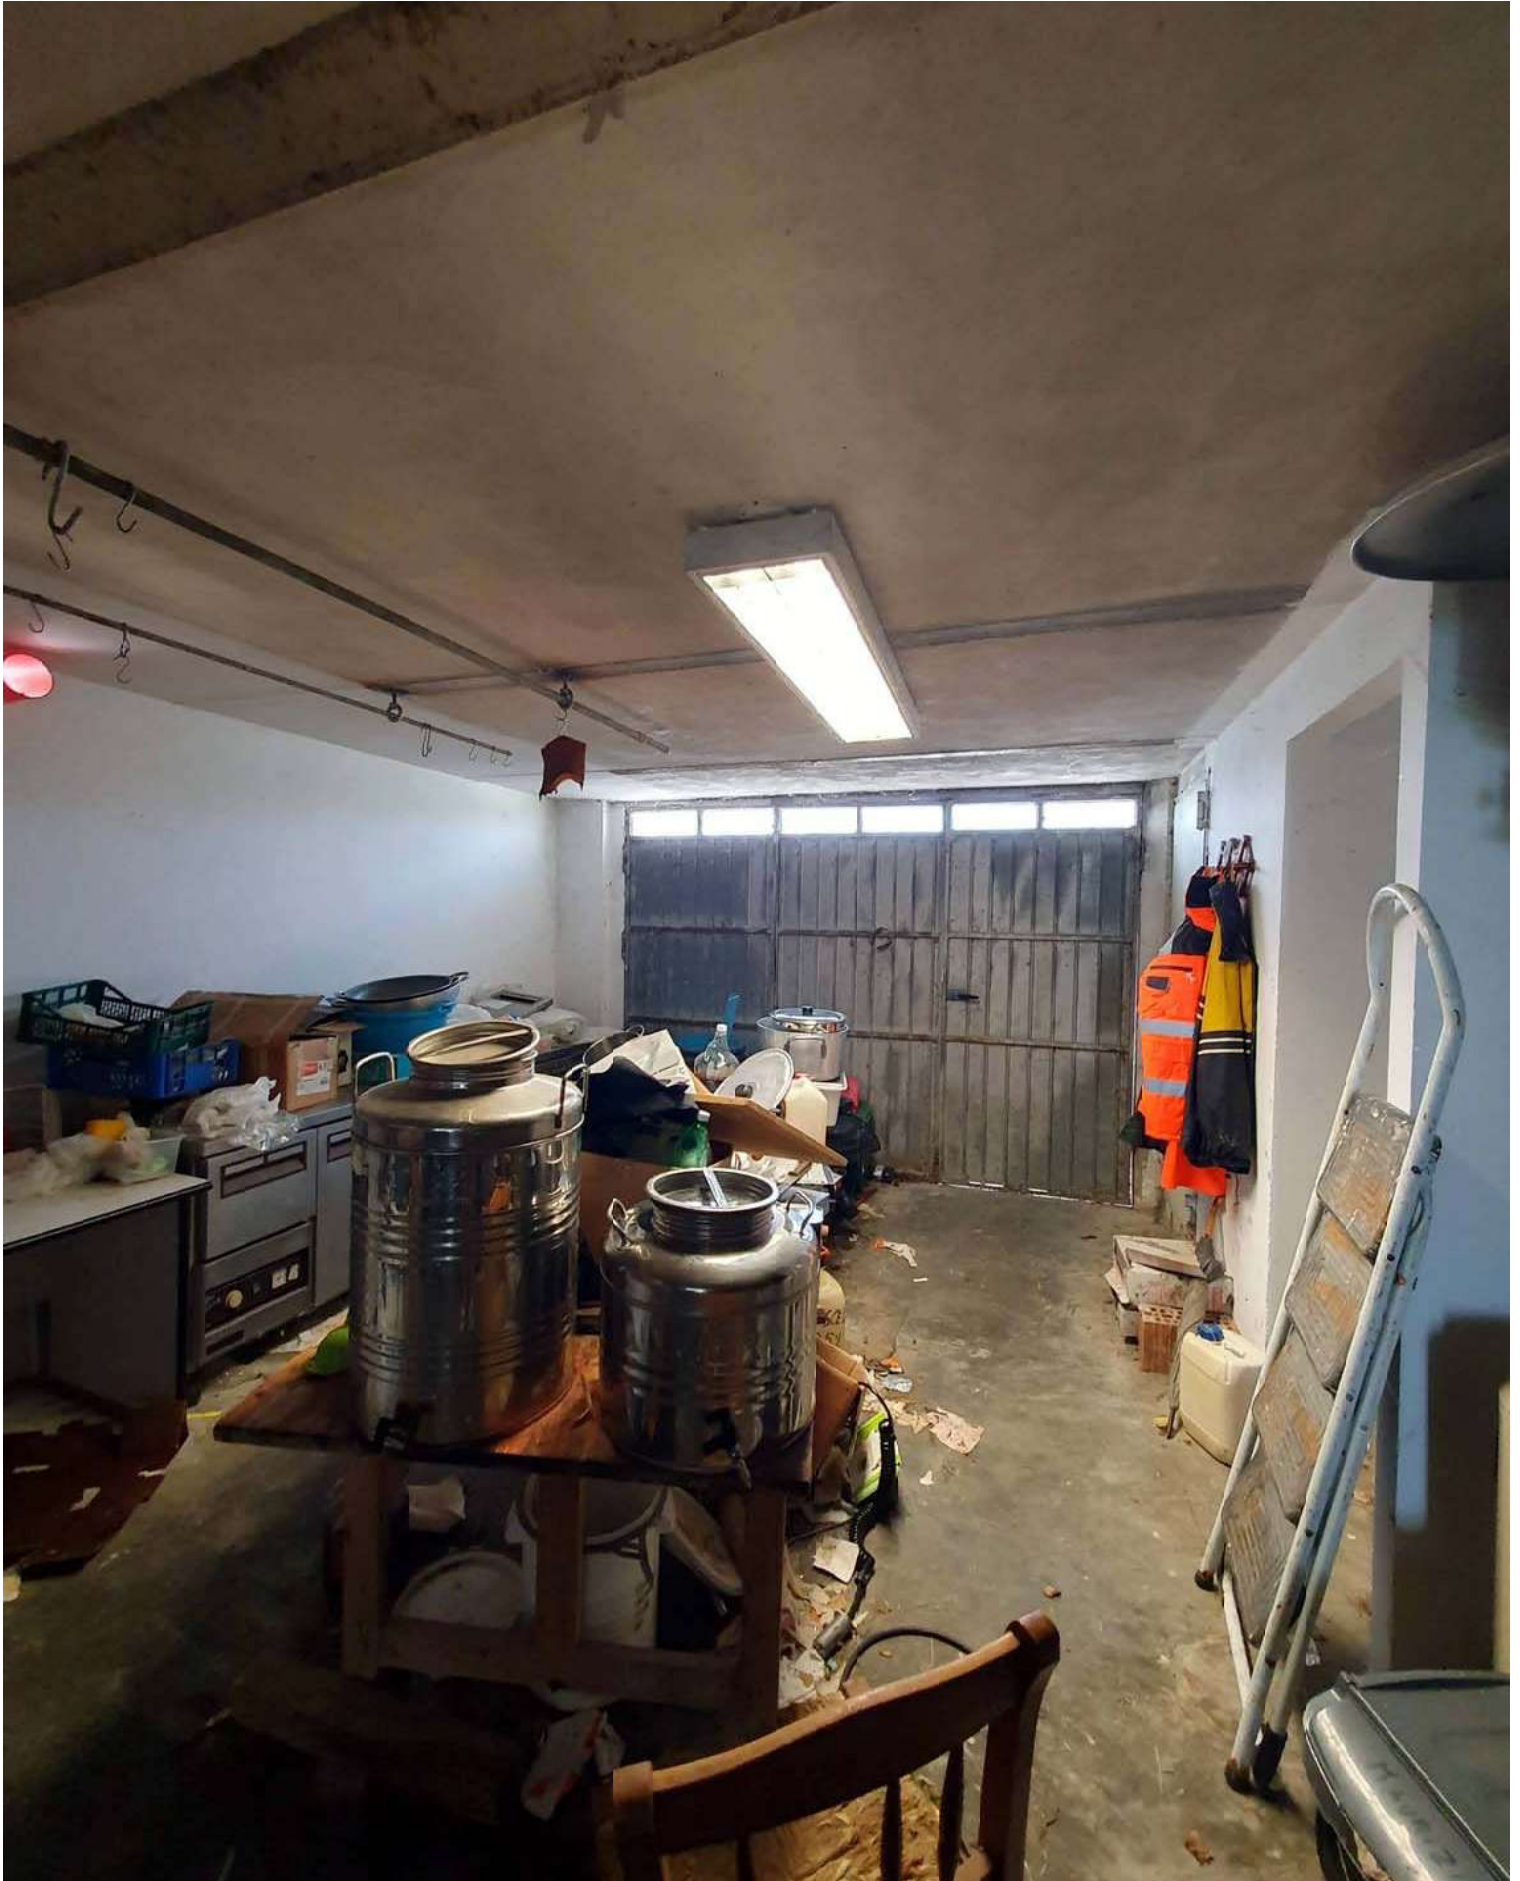


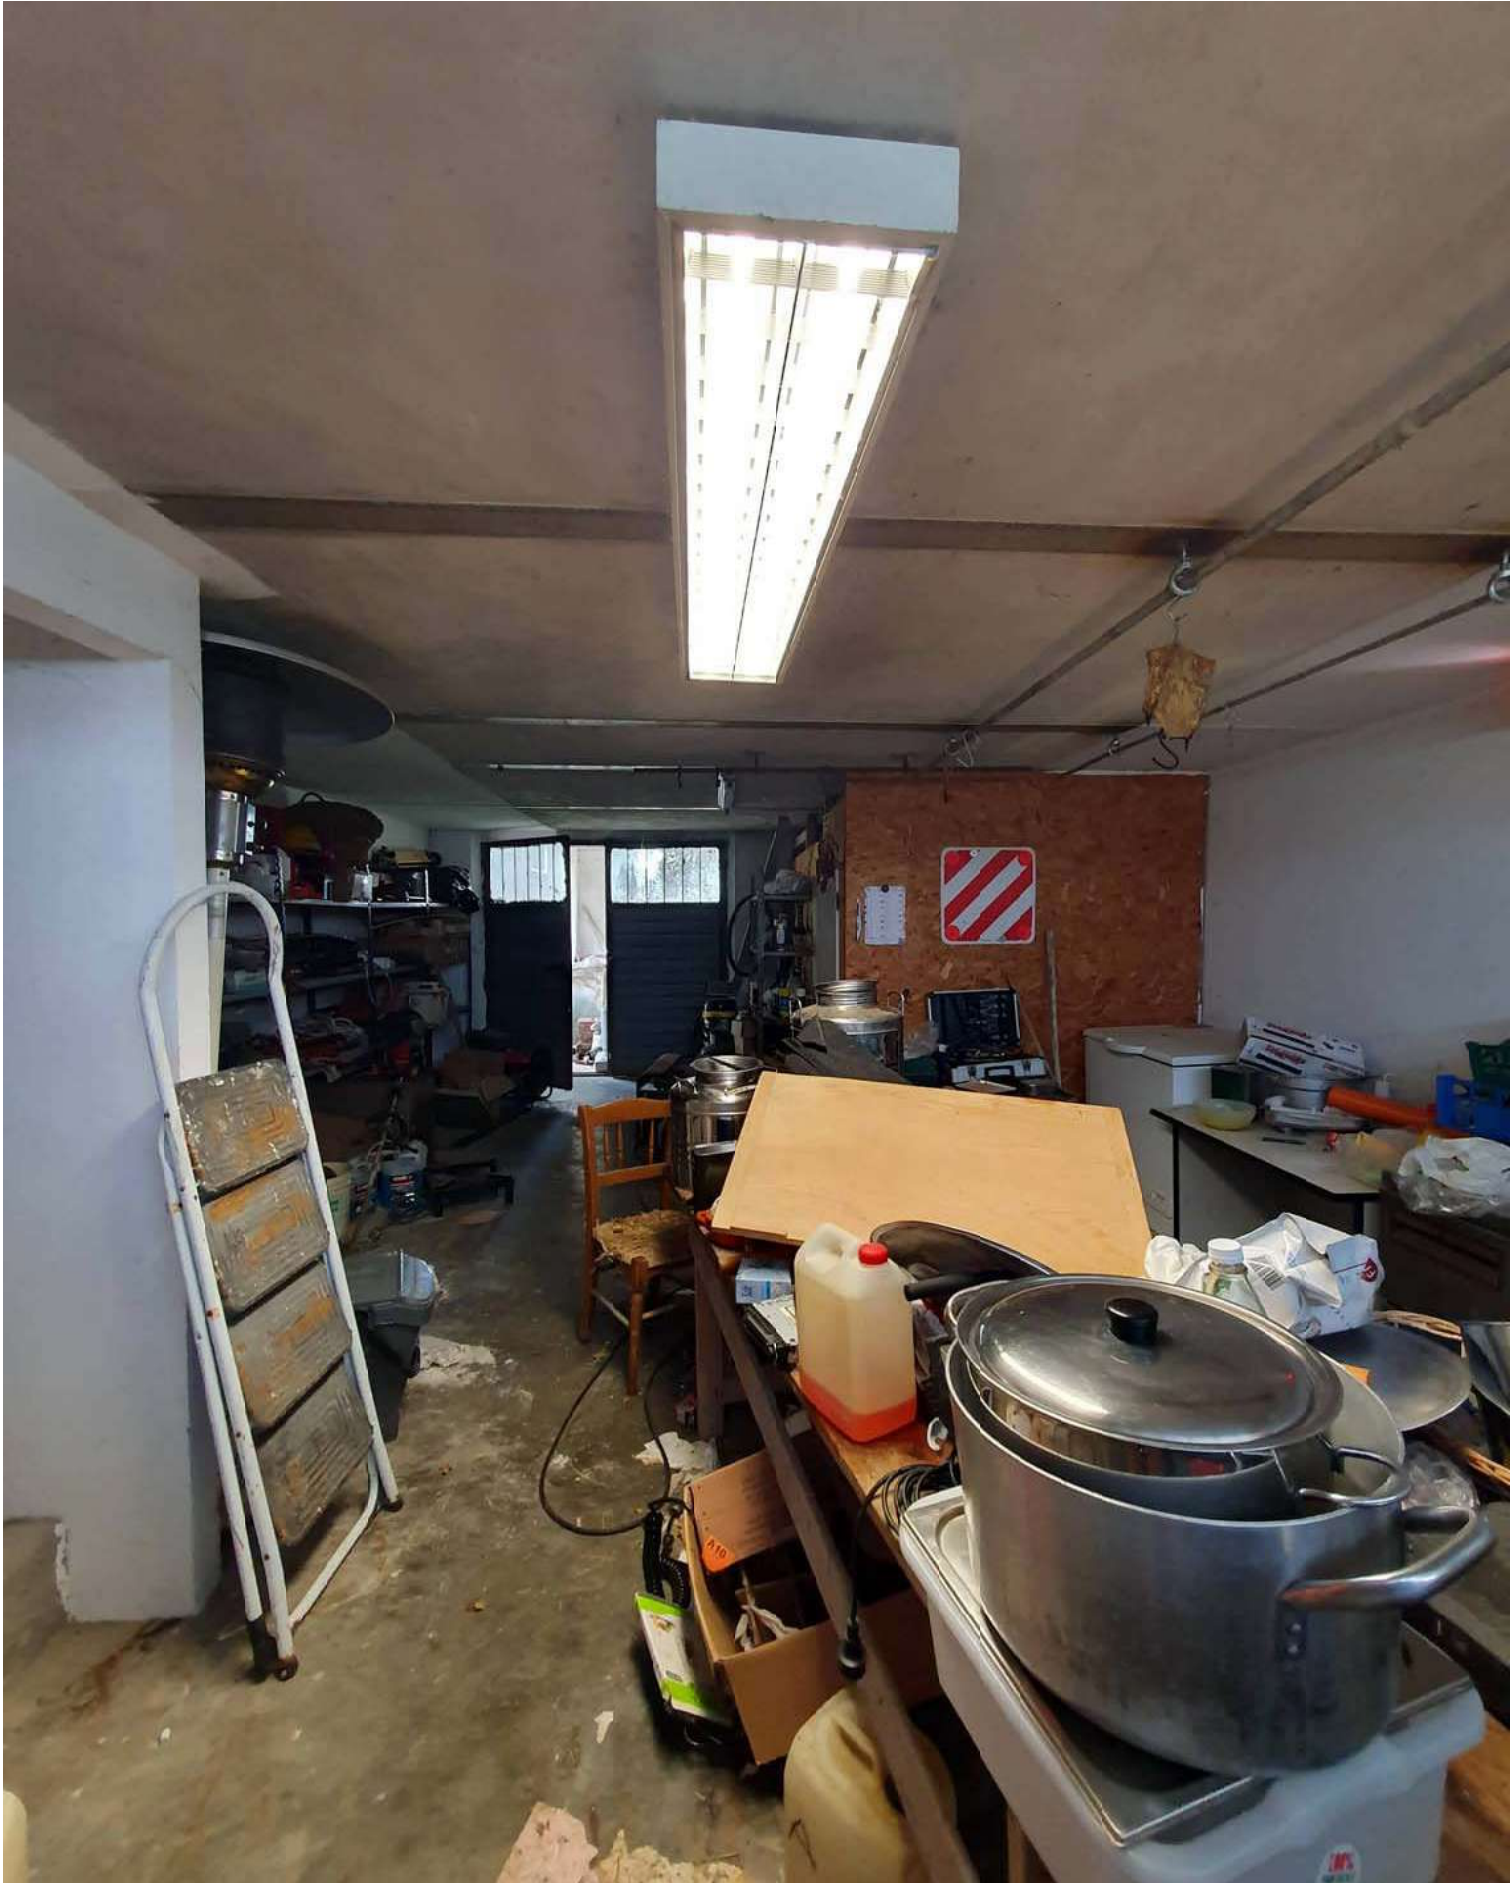


Fotografia n.17

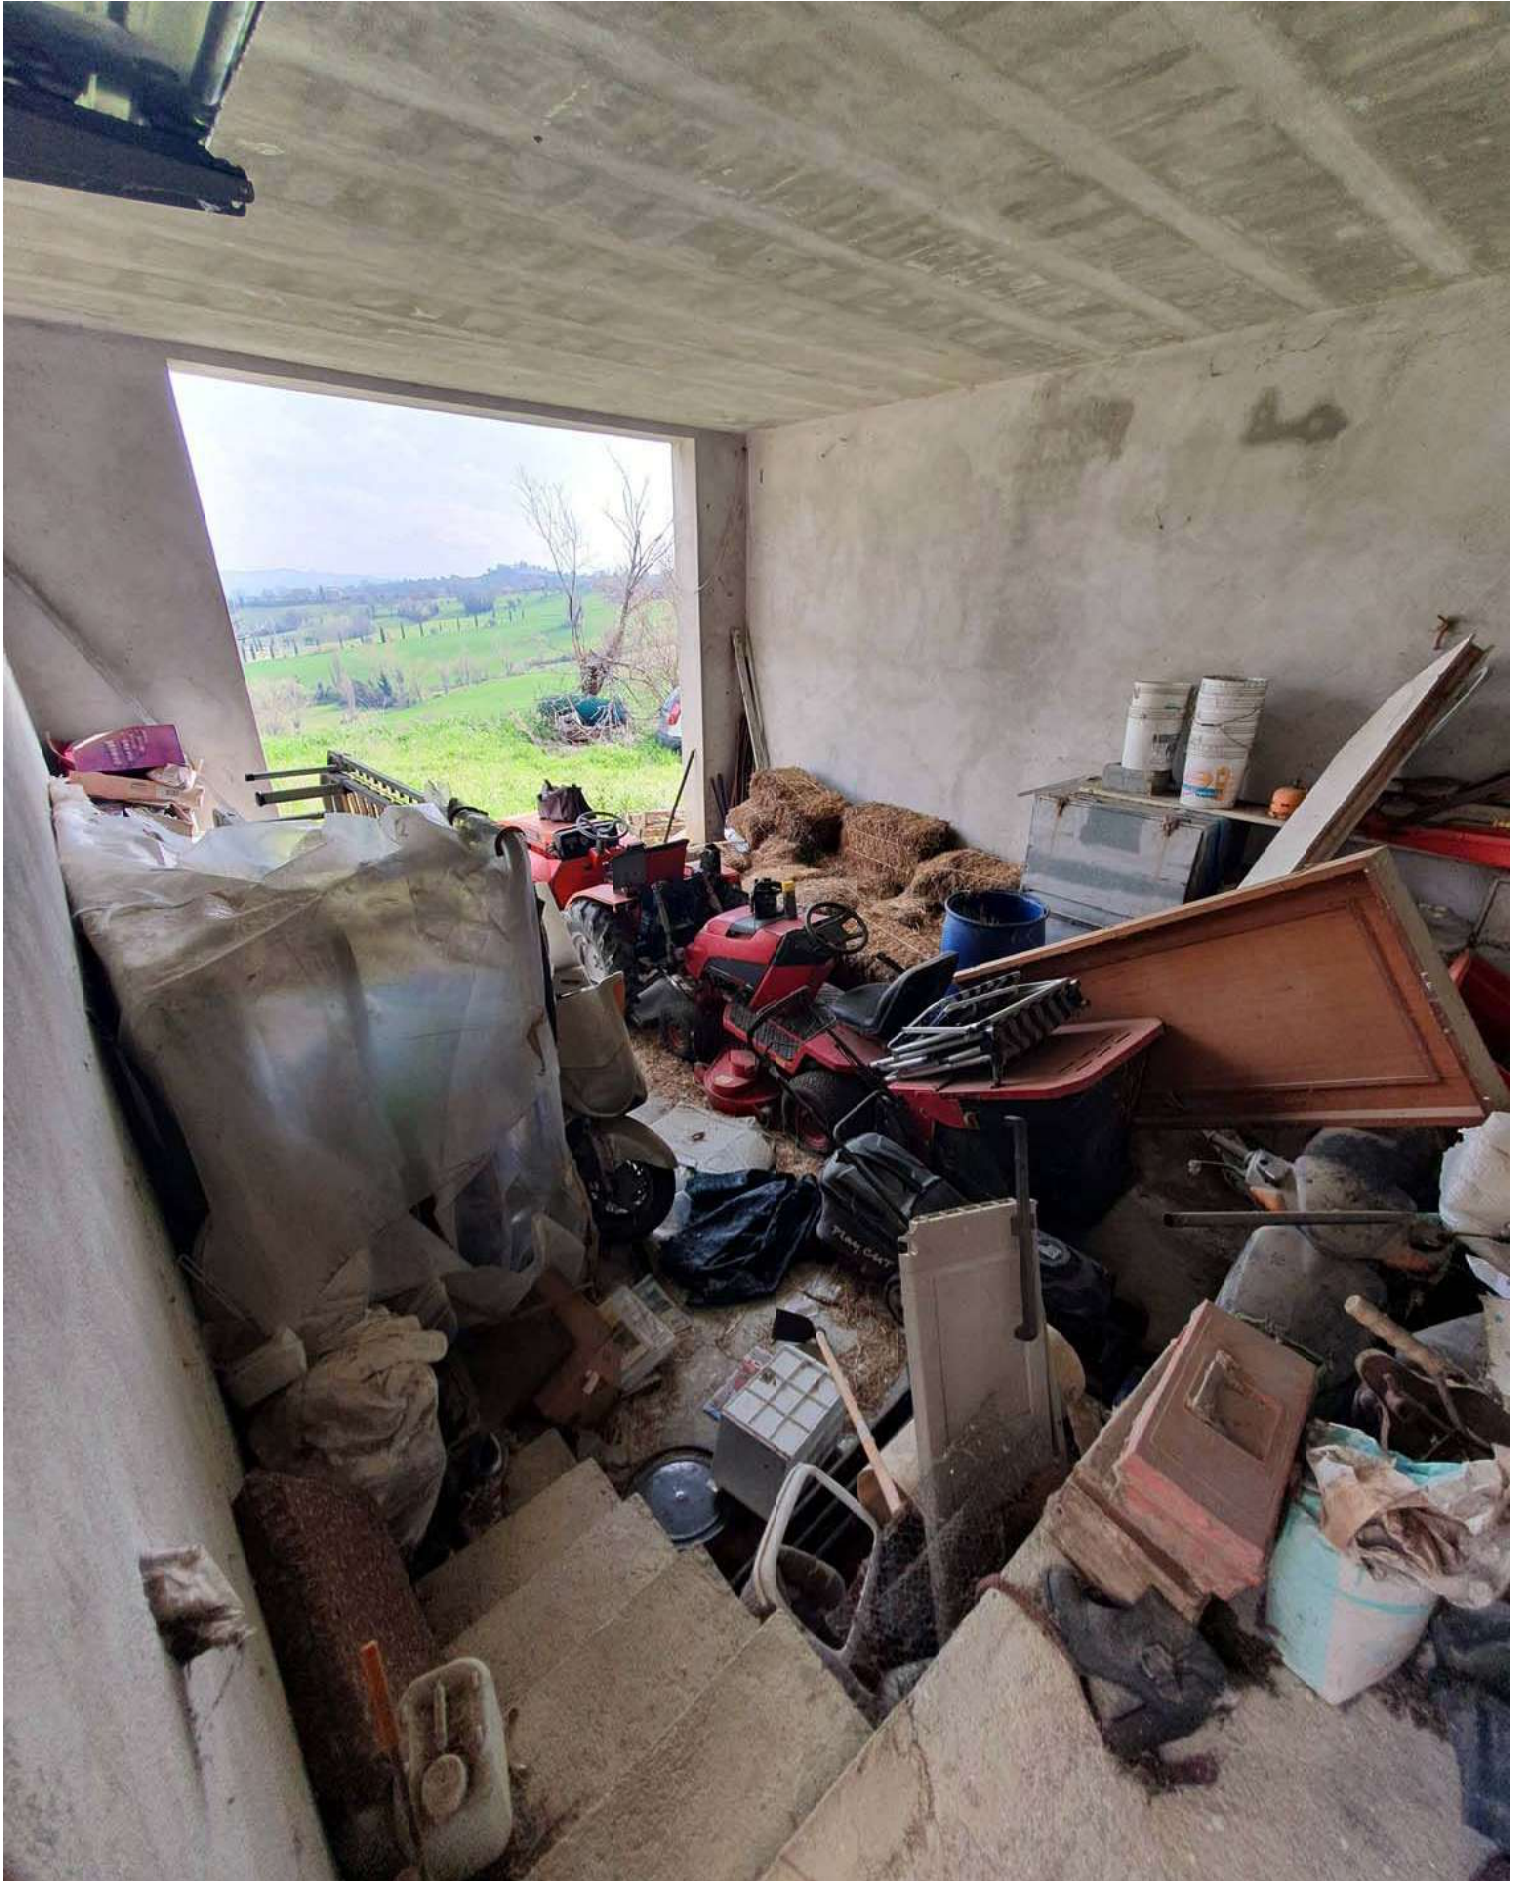



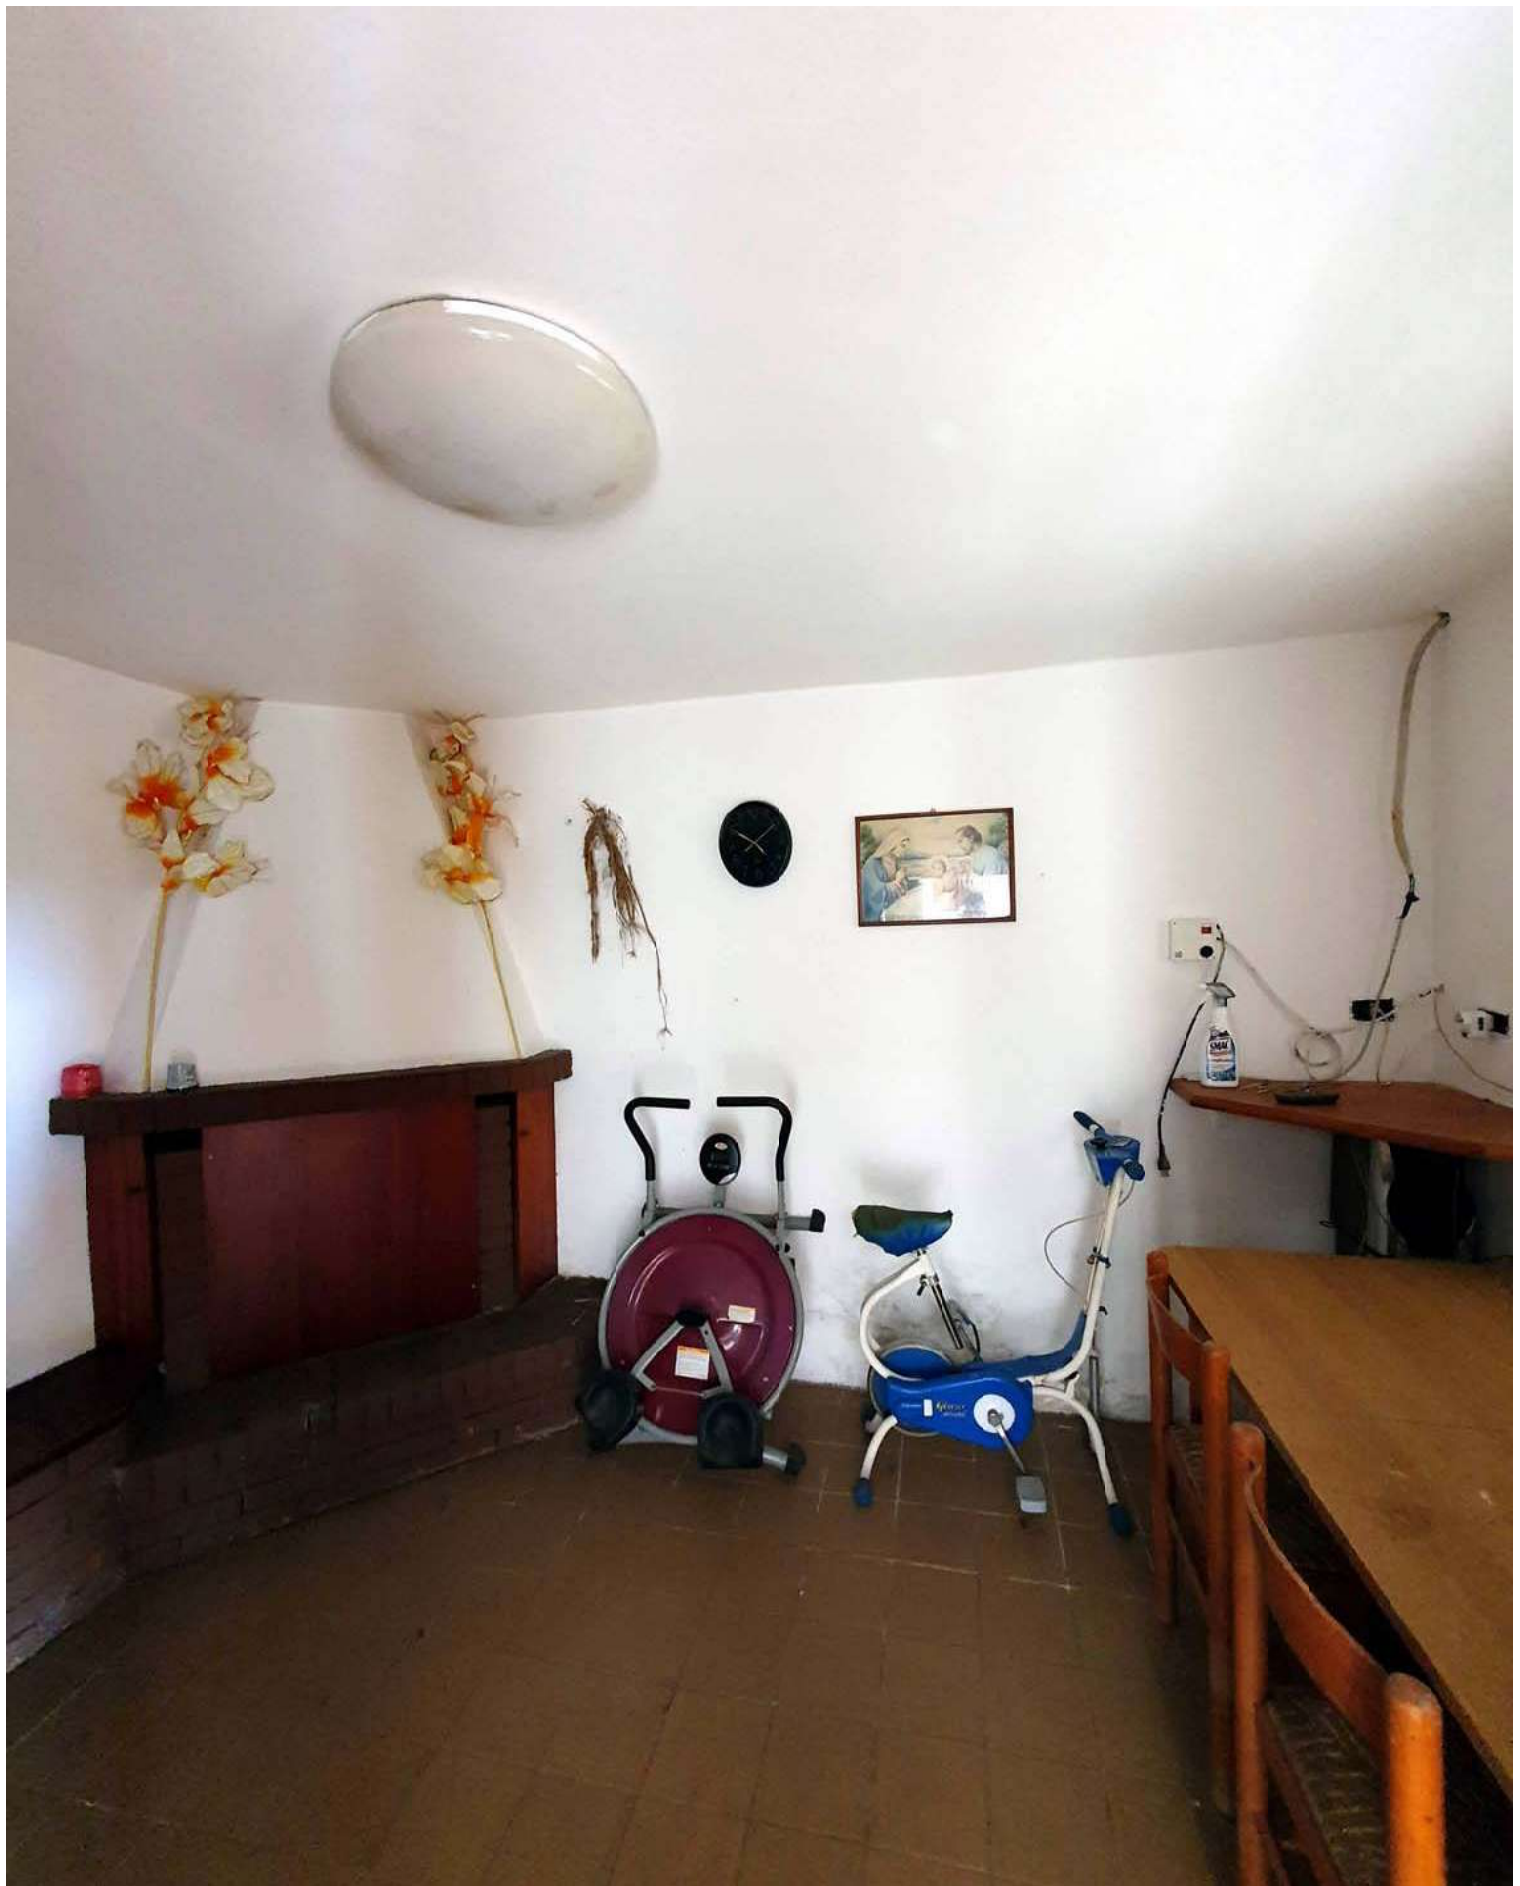

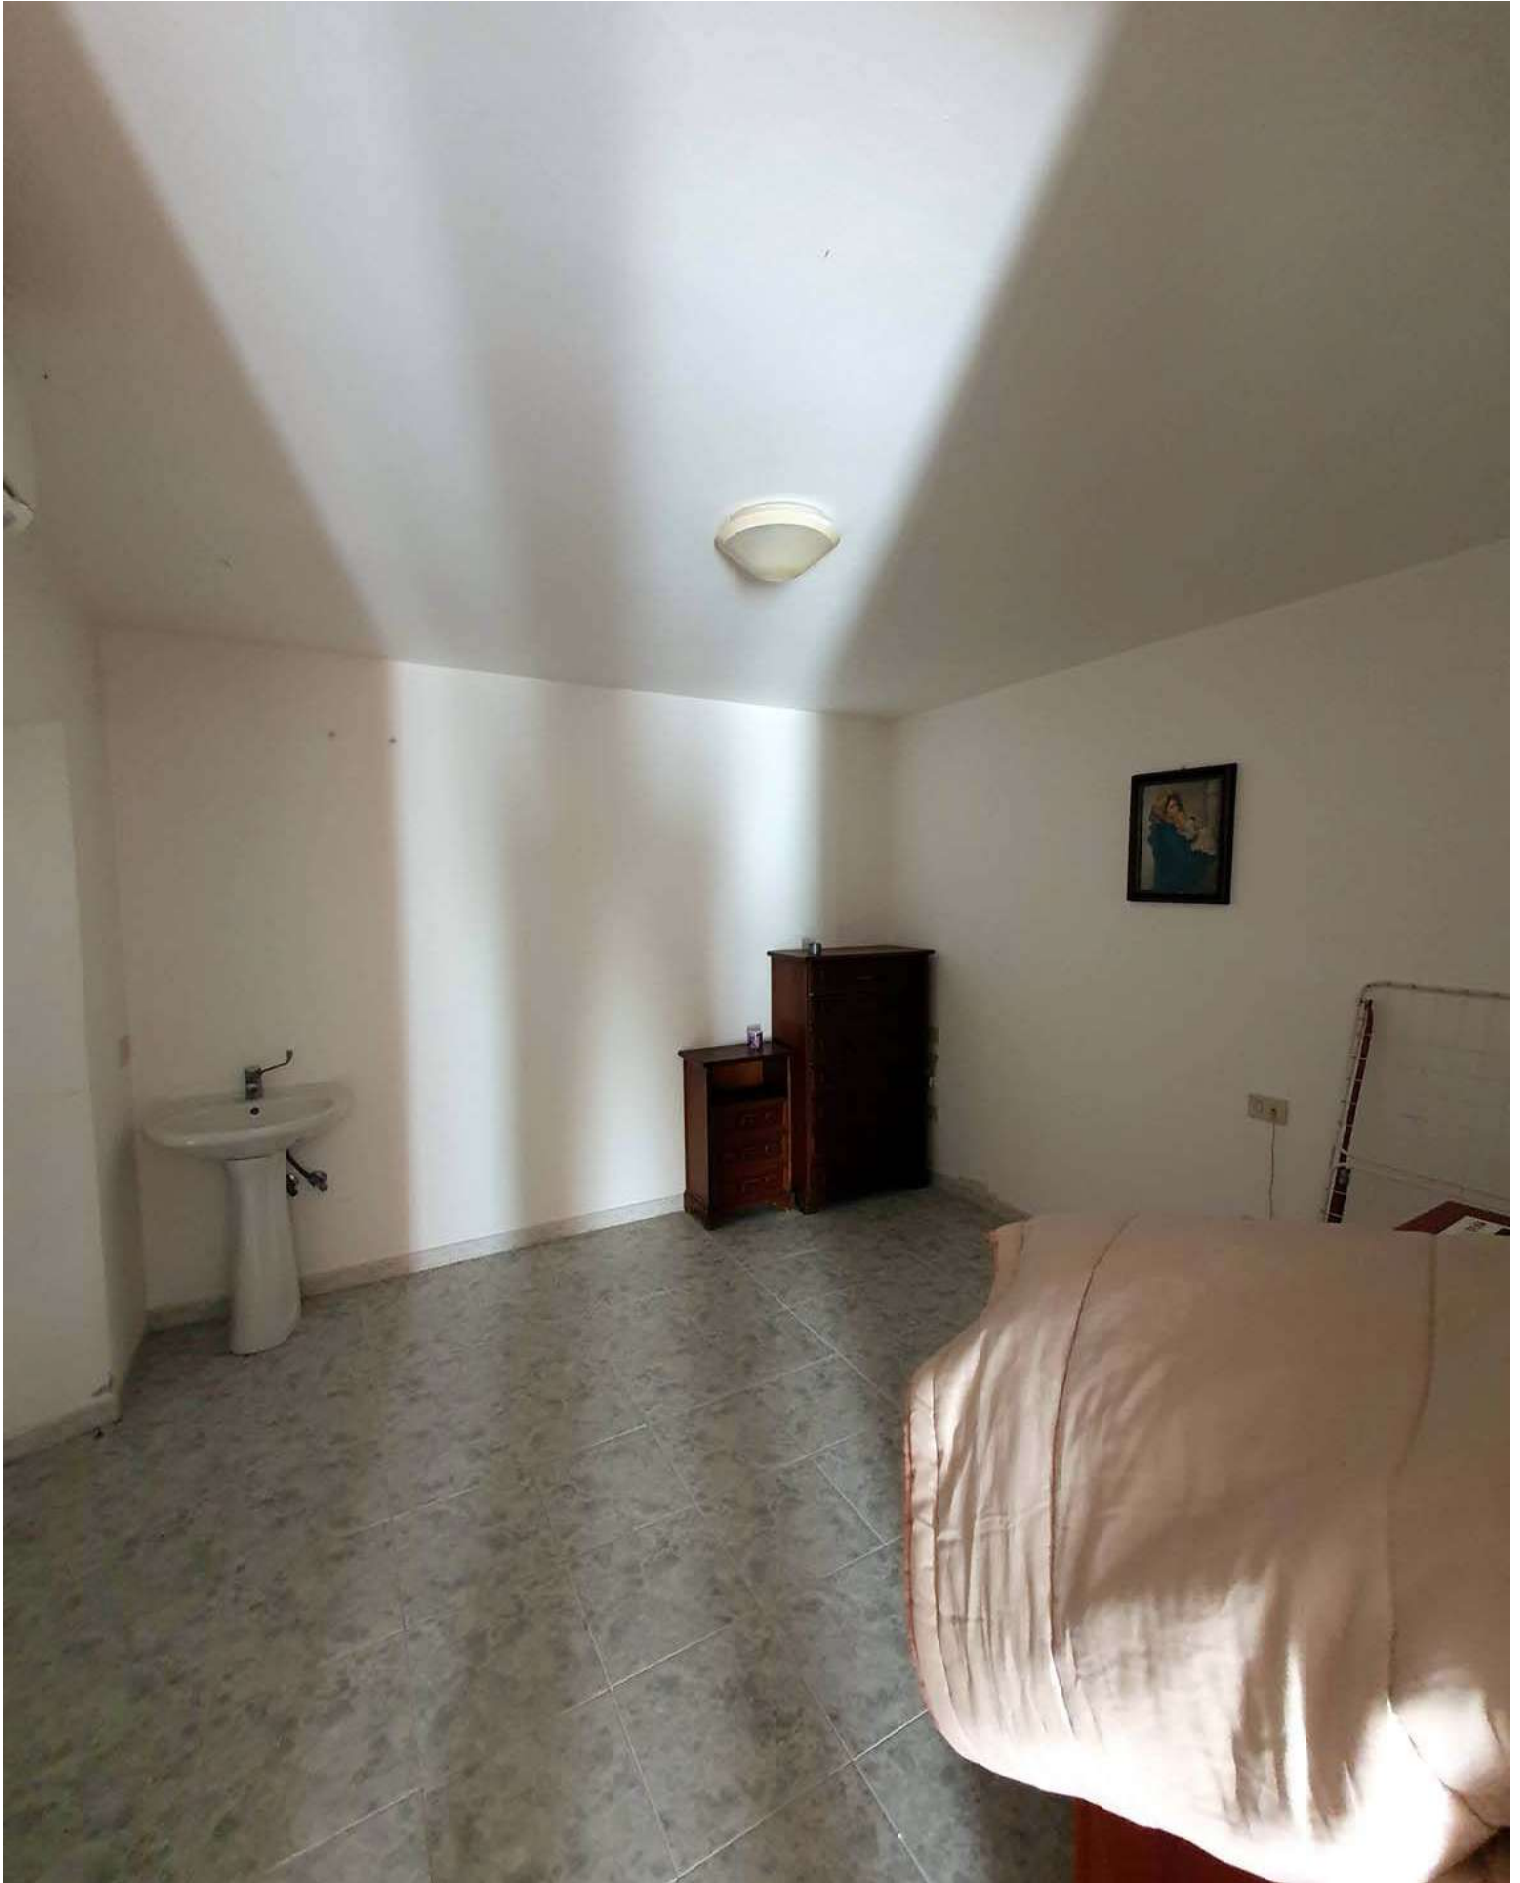



Fotografia n.22

















