



N° 6000

D=1700

1 Particella: 559

Comune: (TV) MOGLIANO VENETO  
Foglio: B  
Scala originale: 1:2000  
Dimensione cornice: 776.060 x 552.000 metri

31-Mag-2024 15:30:45  
Protocollo pratica T258665/2024

**Agenzia del Territorio  
CATASTO FABBRICATI  
Ufficio Provinciale di  
Treviso**

Dichiarazione protocollo n. TV0271574 del 18/08/2009

Planimetria di u.i.u. in Comune di Mogliano Veneto

Via Selve

civ. 48/1

Identificativi Catastali:

Sezione: A

Foglio: 8

Particella: 519

Subalterno: 4

Compilata da:  
Schiavon Enrica


Iscritto all'albo:  
Geometri

Prov. Treviso

N. 2950

Scheda n. 1


Scala 1:200

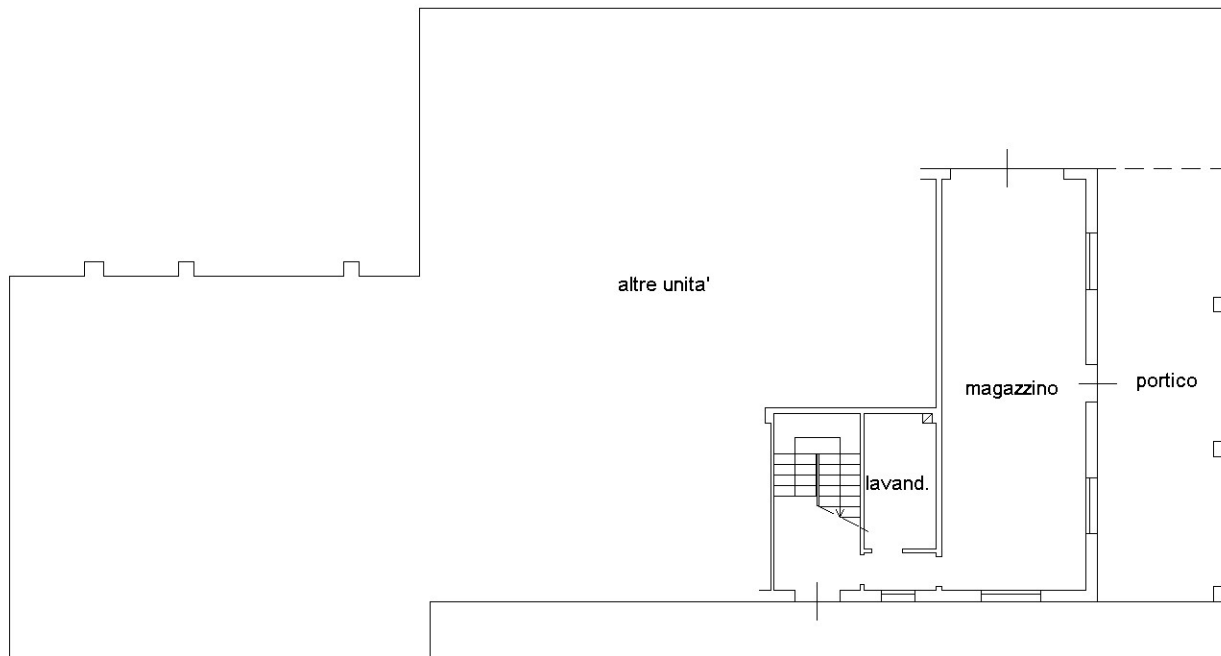

**PIANO TERRA H=3.05**



**PIANO PRIMO H=2.70**

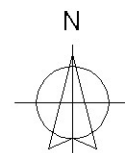

Catasto dei Fabbricati - Situazione al 15/07/2021 - Comune di MOGLIANO VENETO (F269) - < Sez.Urb.: A - Foglio: 8 - Particella: 559 - Subalterno: 1 >  
VIA SELVE n. 48/1 piano: T-1;

**Agenzia delle Entrate  
CATASTO FABBRICATI  
Ufficio Provinciale di  
Treviso**

Dichiarazione protocollo n. TV0236806 del 04/11/2013

Planimetria di u.i.u. in Comune di Mogliano Veneto

Via Selve

civ. 48

Identificativi Catastali:

Sezione: A

Foglio: 8

Particella: 559

Subalterno: 3

Compilata da:  
Giacomin Abram


Iscritto all'albo:  
Geometri

Prov. Treviso


N. 02803

Scheda n. 1

Scala 1:200

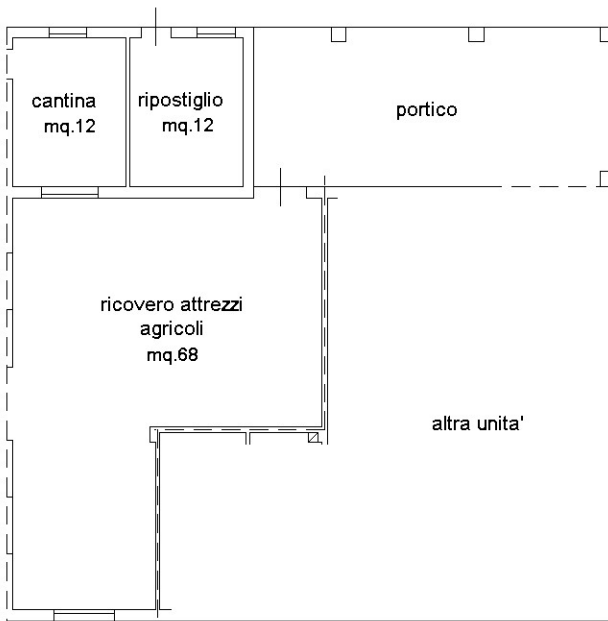

**PIANO TERRA H=3.05**

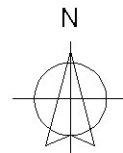

Ultima planimetria in atti