



SUPERFICI UTILI PIANO INTERRATO			
N	DENOMINAZIONE	SUP mq	
A1	vano scala	31,34	
B1	ufficio contabilità	18,59	
C1	uscita prodotto	15,28	
D1	montacarichi 1	4,55	
E1	deposito imballaggi	41,78	
F1	deposito alimenti	25,64	
G1	deposito attrezzatura	13,85	
H1	lavaggio attrezzature	42,29	
I1	locale lavorazione	29,32	
L1	cella affumicatura	9,47	
M1	tritatura e impastatura	11,28	
N1	montacarichi 2	5,43	
O1	ufficio	15,24	
P1	cella mantenimento pesce	46,55	
Q1	cella per militi	6,00	
R1	cella decongelamento	5,09	
S1	cella carni bianche	5,49	
T1	cella carni rosse	5,68	
U1	cella pesce fresco	11,56	
V1	raccolta scarti	3,04	
Z1	cella di lavaggio	9,56	
X1	cella insaccati	2,47	
Y1	cella latticini	3,21	
PARZIALE		362,71	
A2	cella uova	3,81	
B2	cella per verdure	10,03	
C2	vano scala	11,69	
D2	sala motori	13,15	
E2	bagno donne	17,78	
F2	bagno uomini	21,46	
G2	mensa	12,85	
H2	cella prodotto finito	39,08	
I2	cella prodotto finito	42,99	
L2	banchi lavorazione	69,27	
M2	botola montacarichi	1,66	
N2	spazio comune	312,88	
O2	tunnel surgelazione	6,16	
P2	cella 3	4,52	
Q2	cella 2	5,79	
R2	cella 1	5,60	
S2	cella di salatura	7,90	
T2	settore pulizia pesce	24,65	
U2	lavorazione carni bianche	7,81	
V2	lavorazione carni rosse	10,31	
Z2	lavastoviglie	7,73	
X2	zona cucina	97,41	
Y2	intercapedine	17,00	
PARZIALE		751,93	

PIANO INTERRATO	
Superficie utile mq	1114,24
Superficie coperta mq	1267,83
Superficie scoperta A mq	212,17
Superficie totale interrato mq	1480,00


TOTALE 1114,24



Il Tecnico
Ing. GIANGRANDE Vittorio

Comune di TRICASE
Prov. di LECCE

ALLEGATO 9
PIANTA PIANO PRIMO R. 1:200

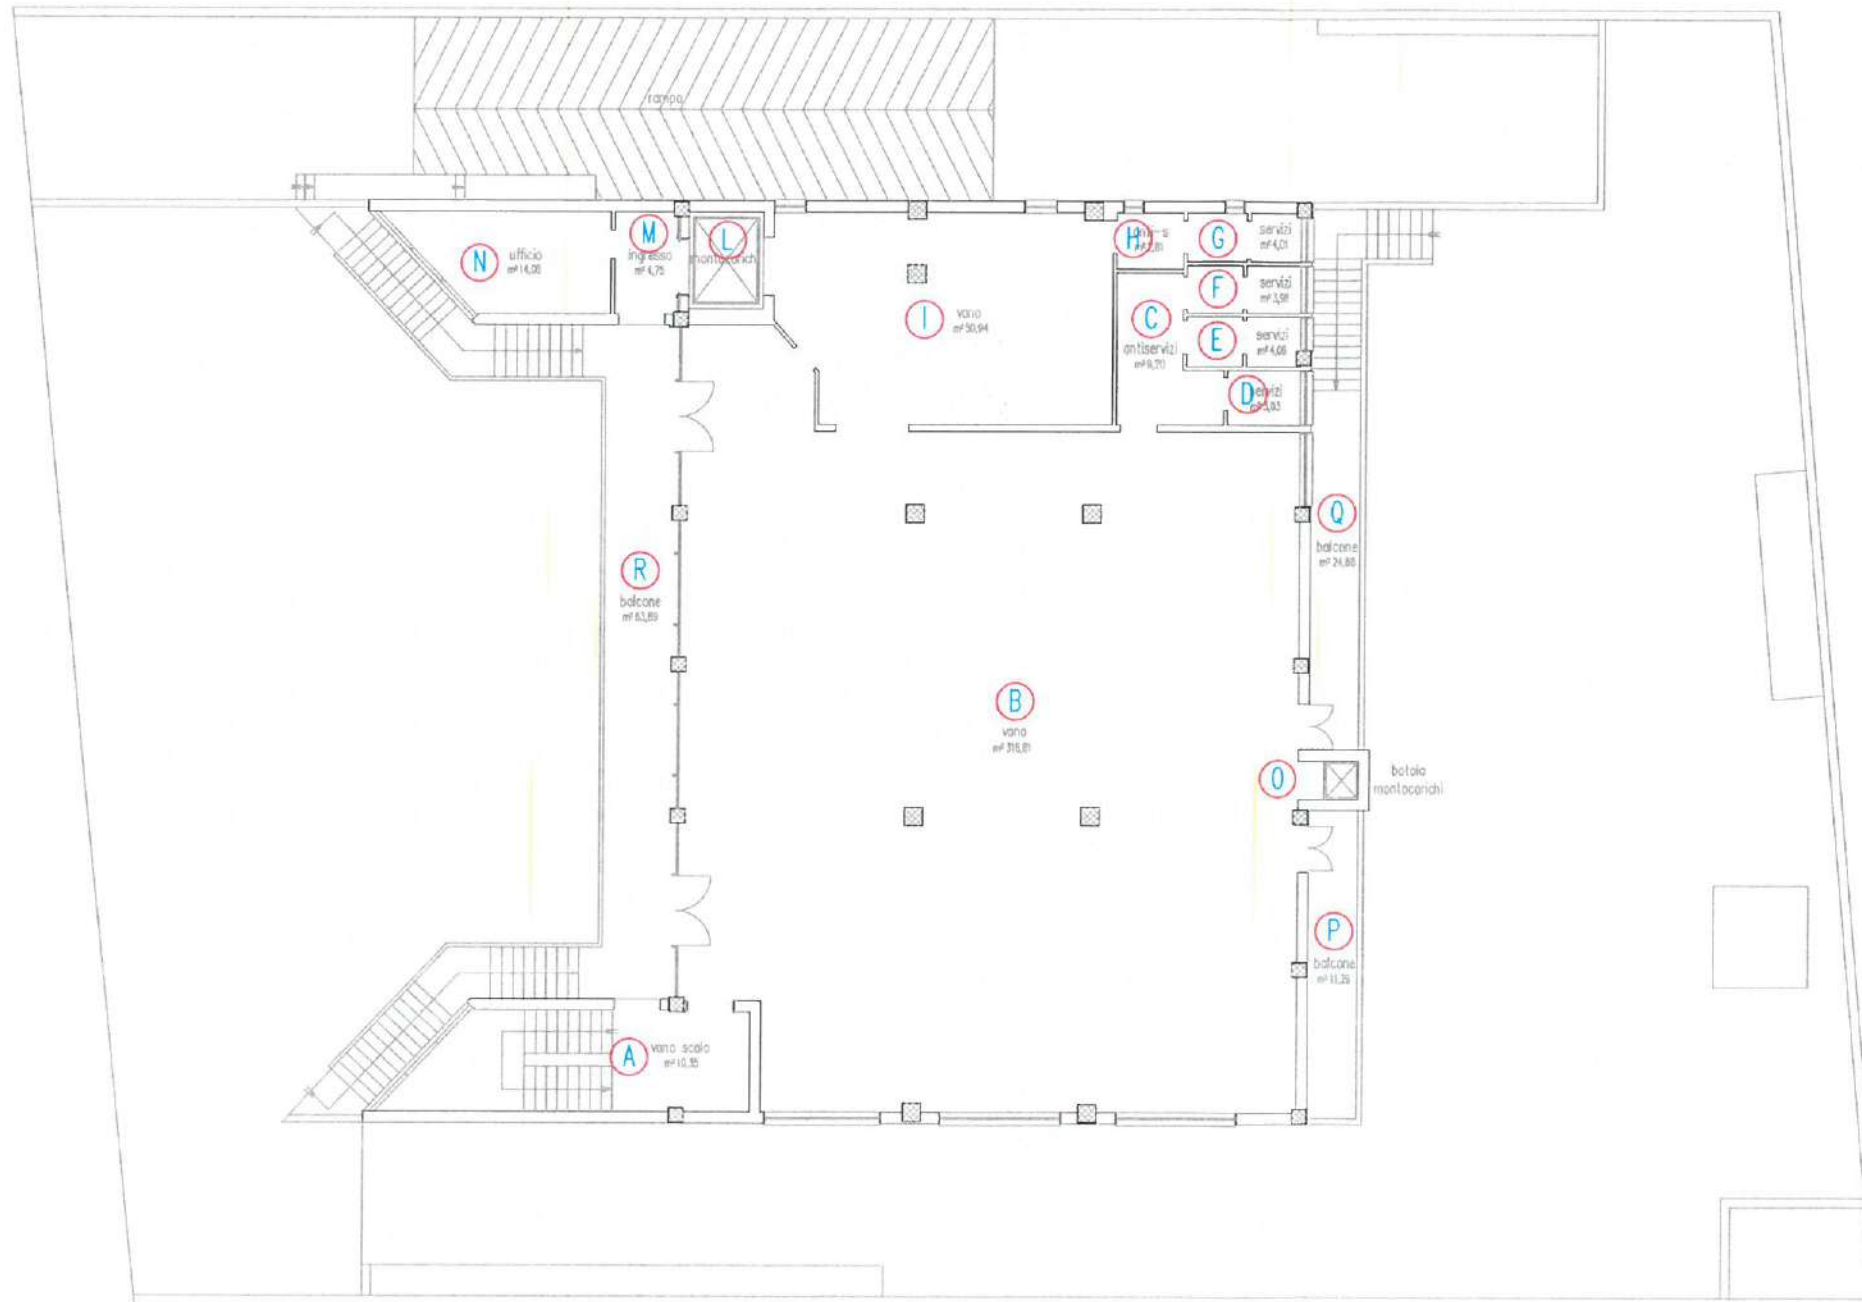

SUPERFICI UTILI PIANO PRIMO		
N	DENOMINAZIONE	SUP mq
A	vano scala	10,35
B	vano pluriuso	318,81
C	antiservizi	9,20
D	servizi	5,03
E	servizi	4,08
F	servizi	3,96
G	servizi	4,01
H	antiservizi	2,81
I	vano pluriuso	50,94
L	montacarichi	5,43
M	ingresso	4,75
N	ufficio	14,08
O	botola montacarichi	1,66
TOTALE		435,11


PIANO PRIMO	
Superficie utile mq	435,11
Superficie coperta mq	491,64
Superficie scoperta P+Q+R mq	99,77
Superficie totale piano primo mq	591,41

dr. ing.
GIANGRANDE
VITTORIO

Il Tecnico
Ing. GIANGRANDE Vittorio

Comune di TRICASE
Prov. di LECCE

ALLEGATO 10
PIANTA PIANO COPERTURE R. 1:200

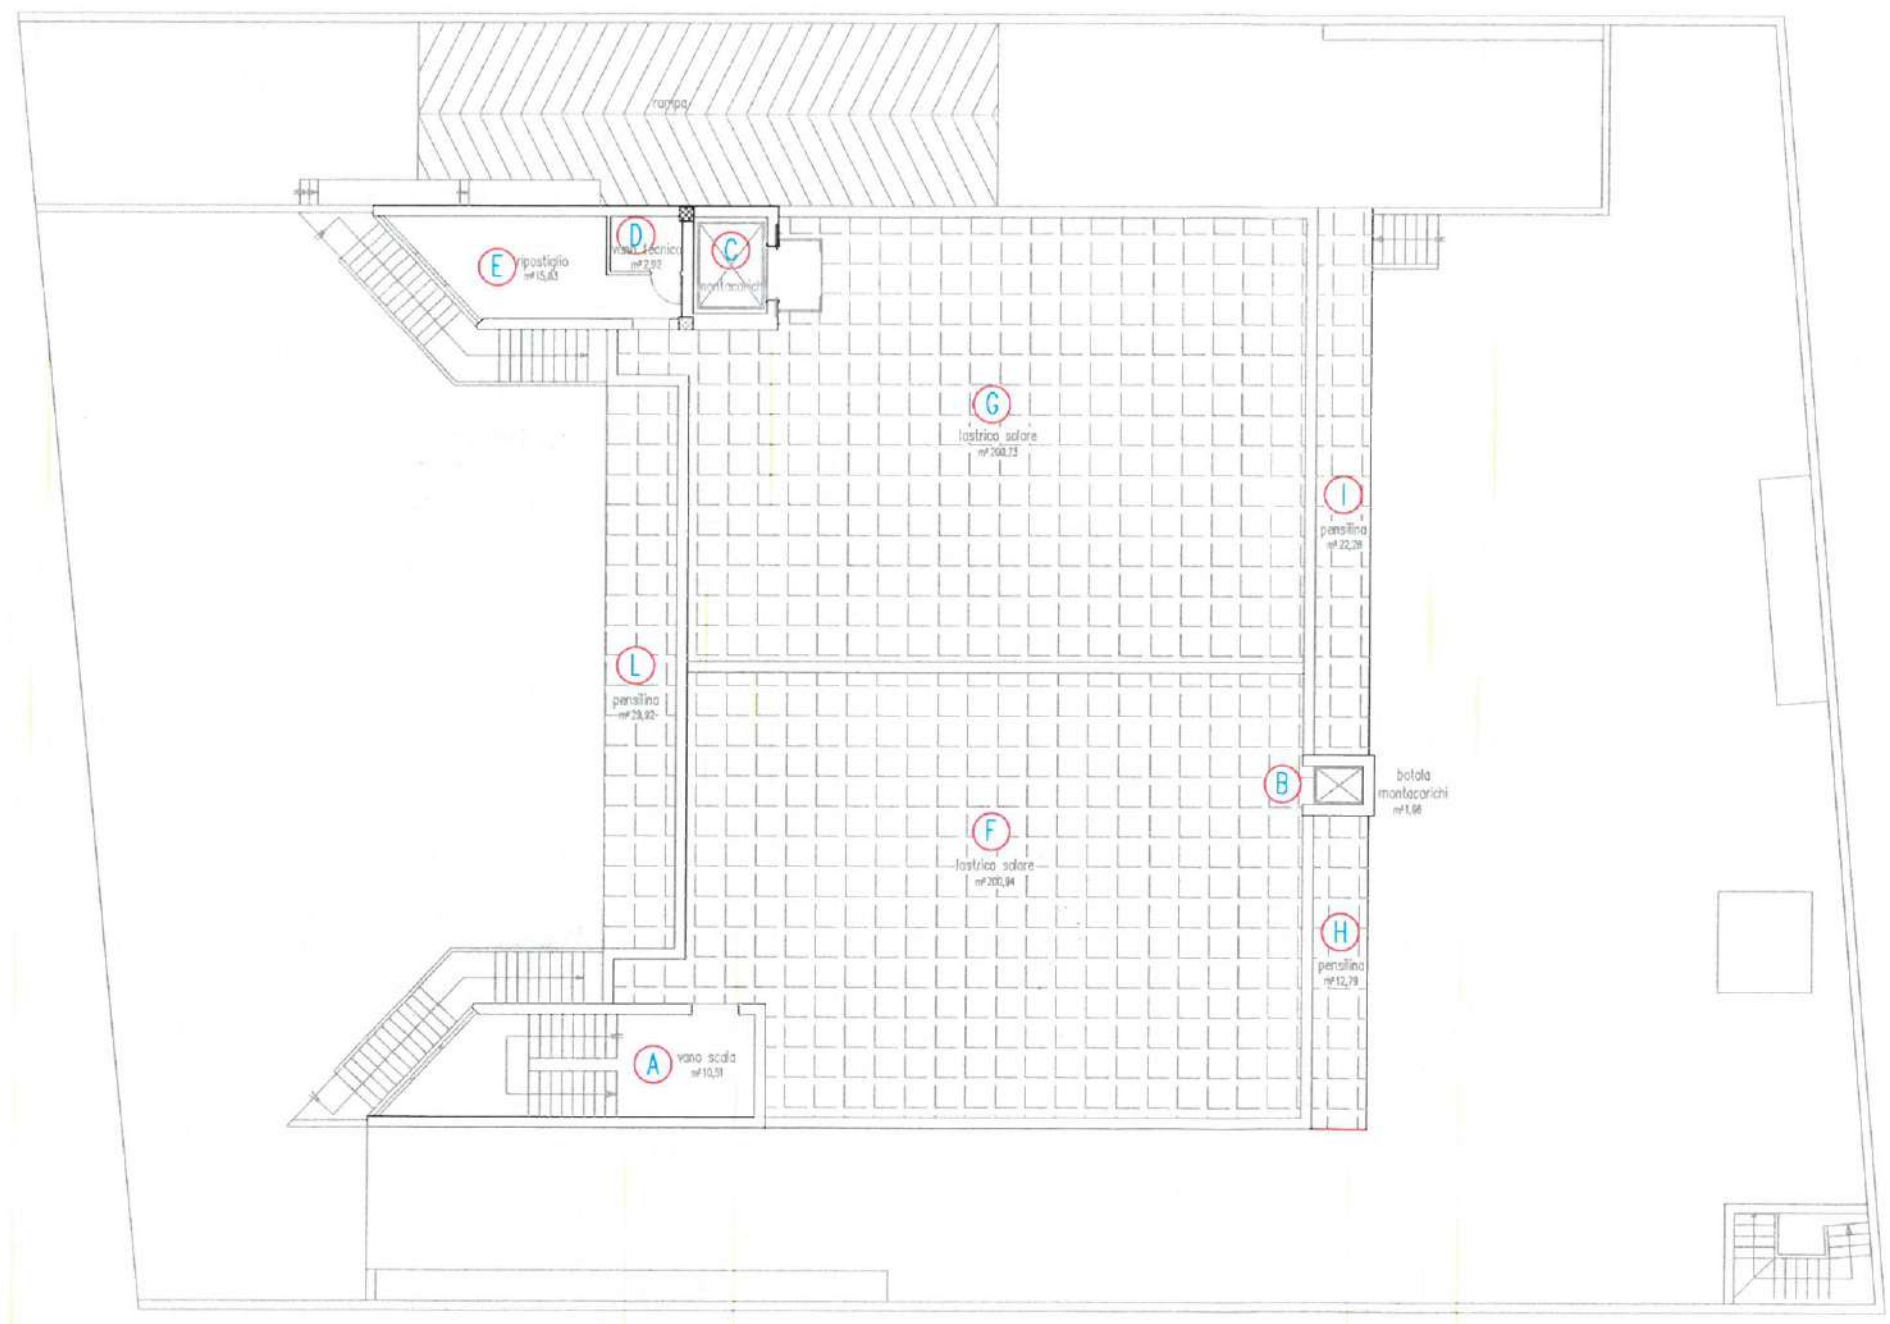

SUPERFICI UTILI PIANO COPERTURE		
N	DENOMINAZIONE	SUP mq
A	vano scala	10,51
B	botola montacarichi	1,66
C	montacarichi	5,43
D	vano tecnico	2,92
E	ripostiglio	15,83
TOTALE		36,35

PIANO COPERTURE	
Superficie utile mq	36,35
Superficie coperta mq	68,85
Sup scoperta F+G+H+I+L mq	466,16
Superficie totale piano coperture mq	535,01

dr. ing.
GIANGRANDE
VITTORIO
N. 1085

Il Tecnico
Ing. GIANGRANDE Vittorio