



PIANTA PIANO PRIMO DI PROGETTO

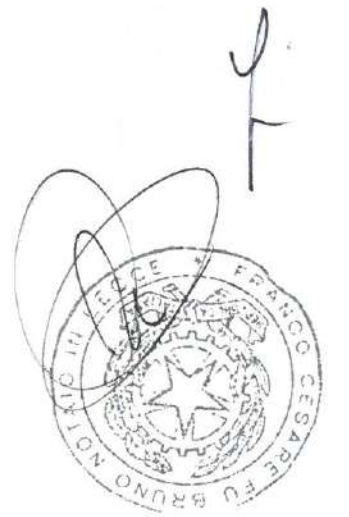

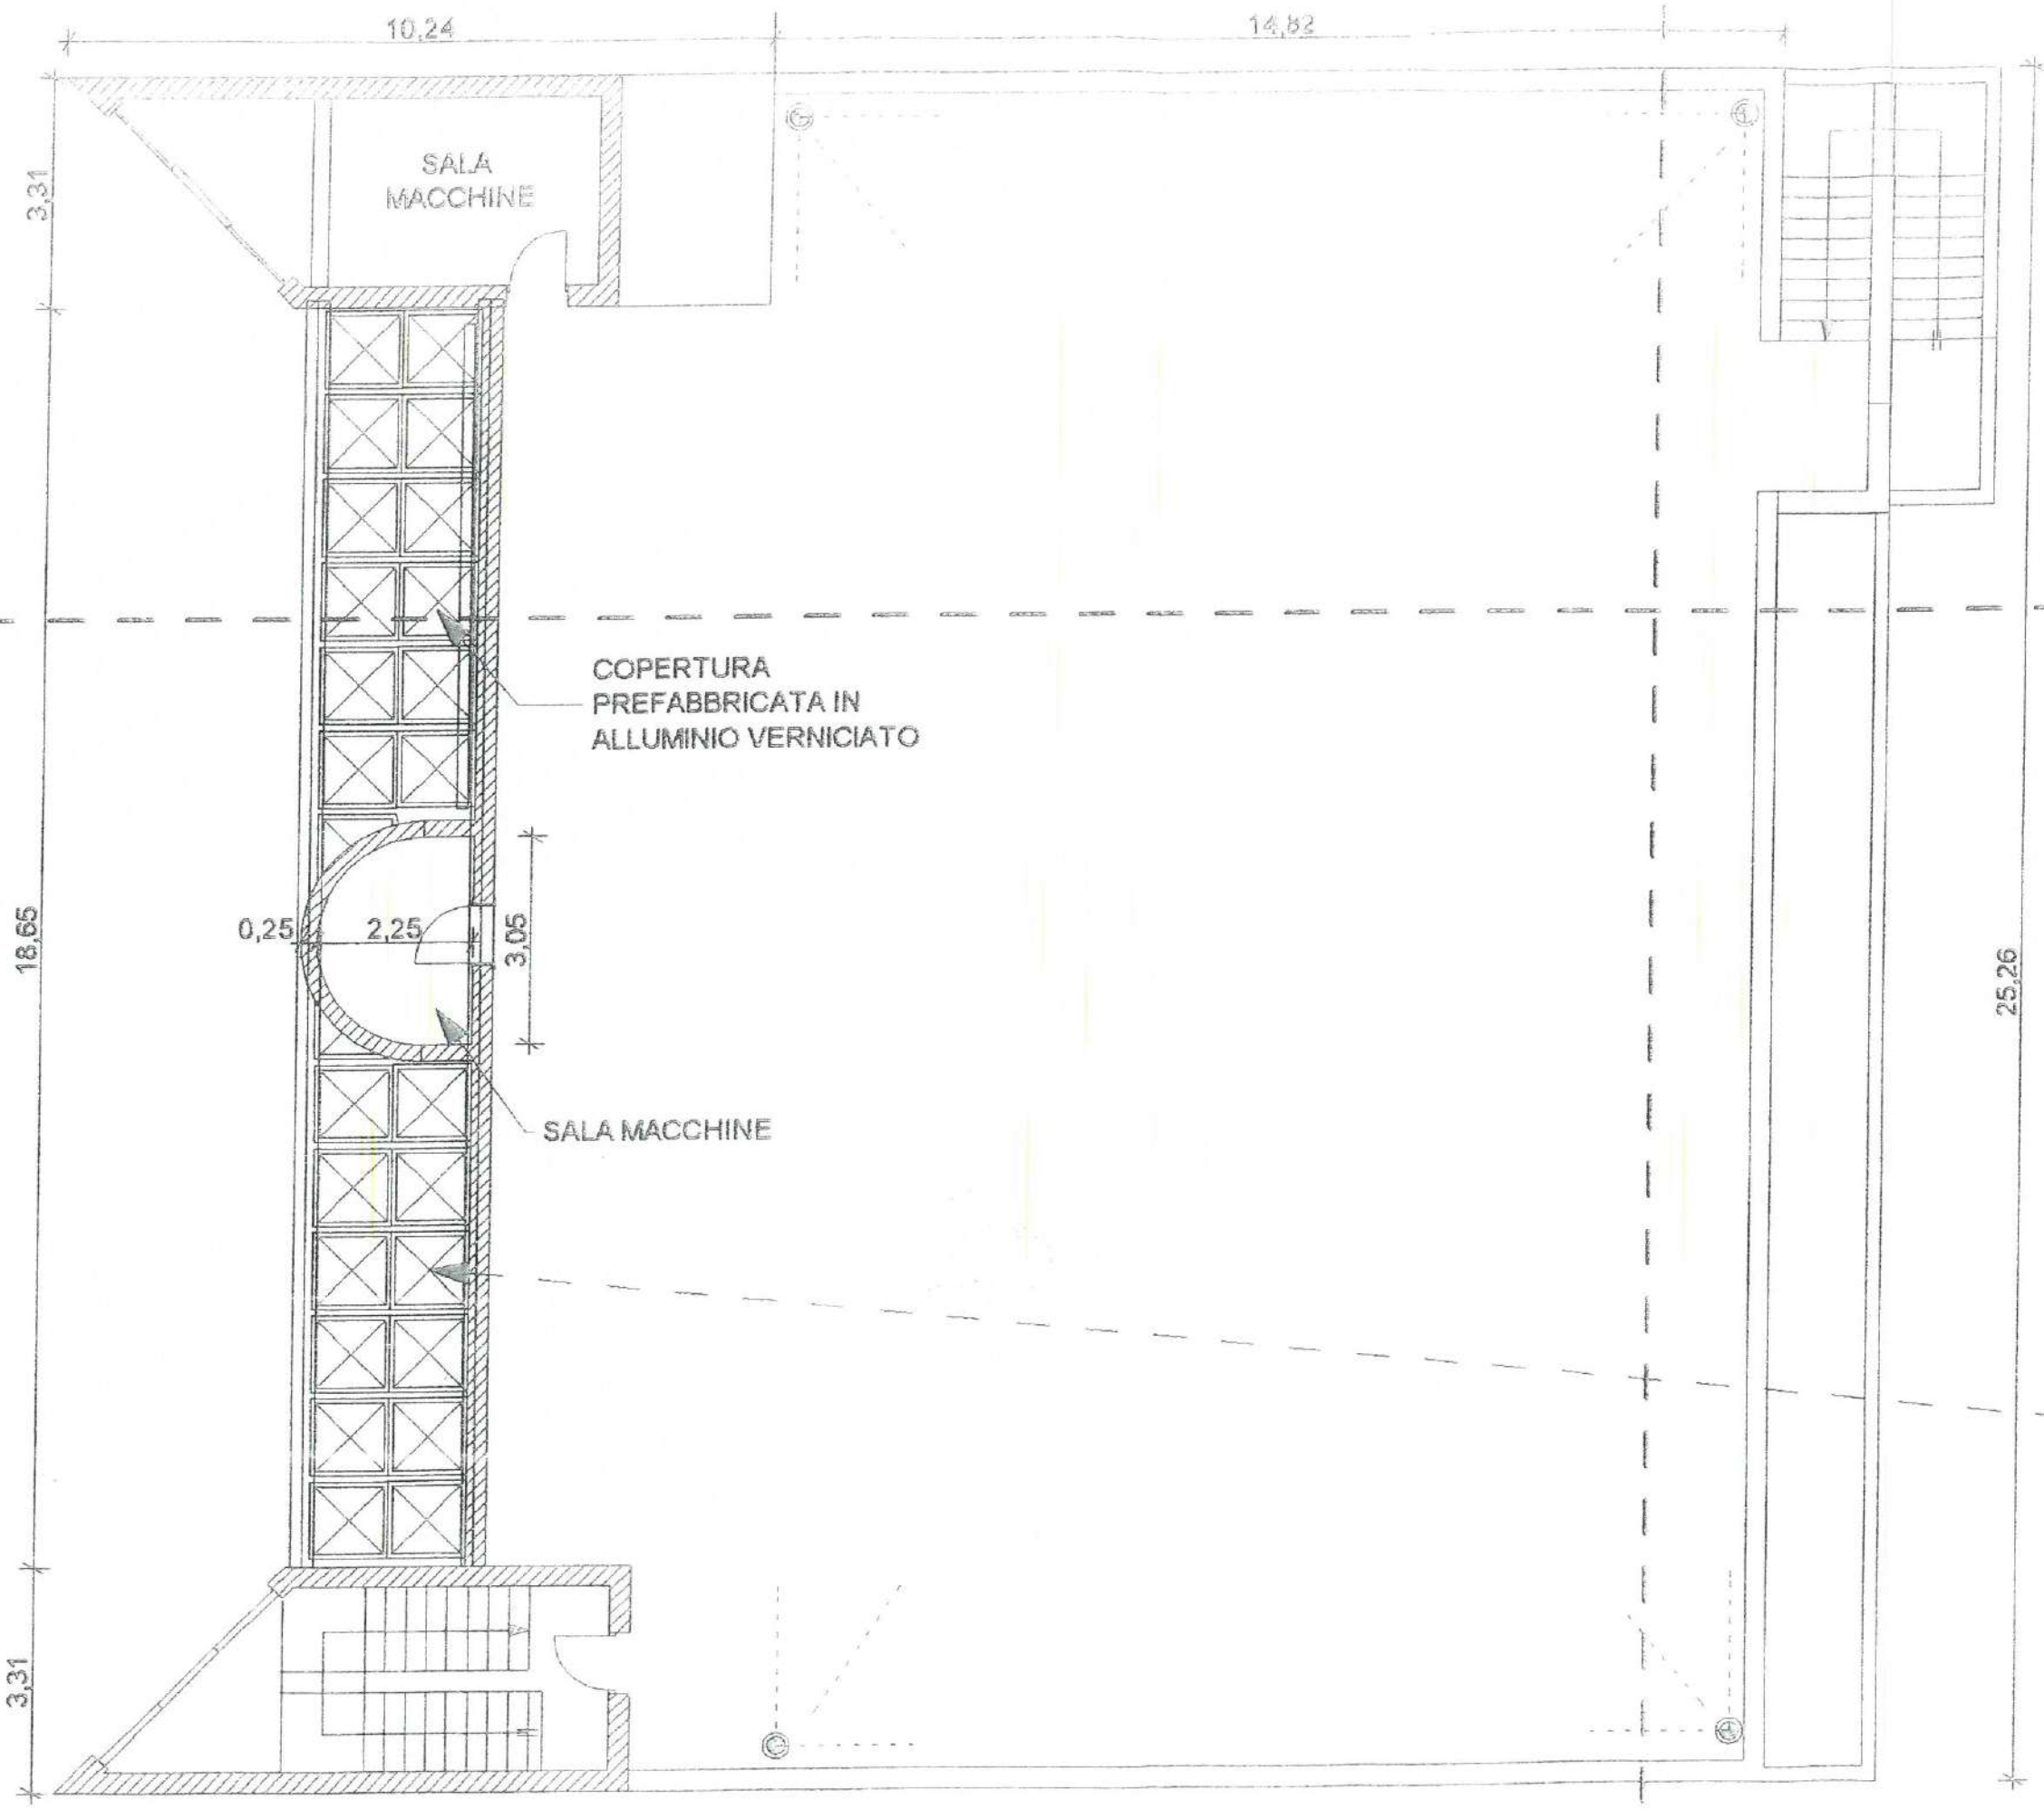


SALA
MACCHINE

COPERTURA
PREFABBRICATA IN
ALLUMINIO VERNICIATO

SALA MACCHINE

PARTICOLARE COPERTU
PREFABBRICATA

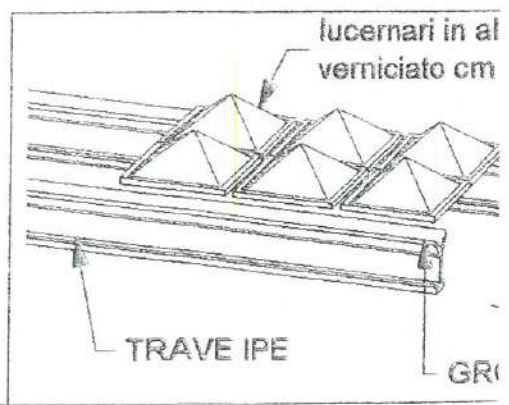

PIANTA PIANO COPERTURA DI PROGETTO

