

MOD. n. 11
A. 19/85 (L. 49/85)




MINISTERO DELLE FINANZE
DIREZIONE GENERALE DEL CATASTO E DEI SISTEMI
CATASTO EDILIZIO URBANO (RDL 13-4-1939, n. 65)

MOD. BN (CPU)

LIRE
250

Planimetria di u.i.u. in Comune di LISATE via GIOVANNI STRADA CIV. 2

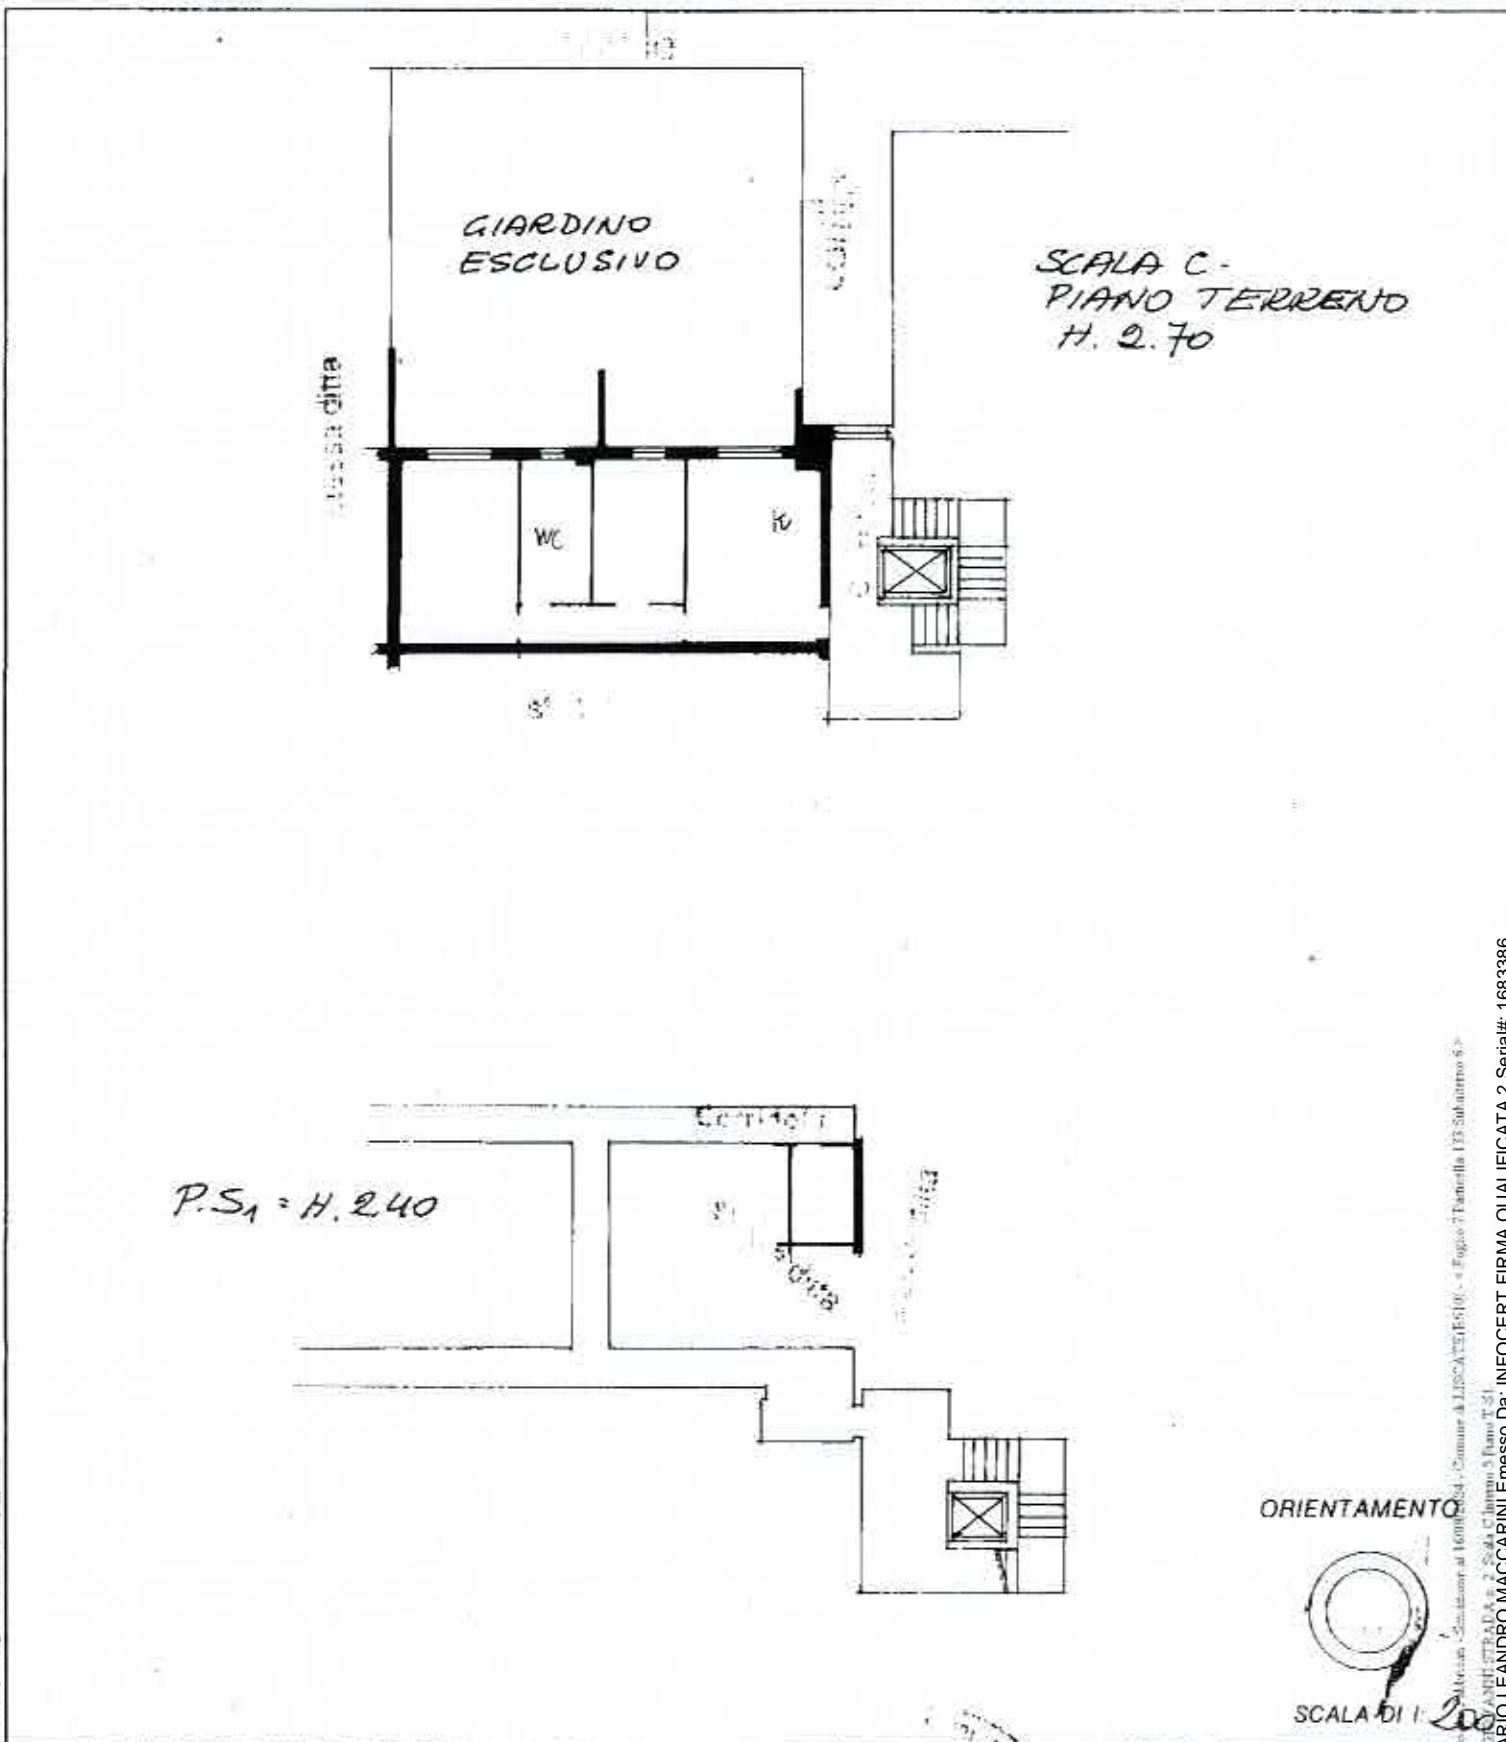

ORIENTAMENTO



SCALA DI 1/200

Dichiarazione di N.C.
Denuncia di variazione

Compilata dal **GEOMETRA**
(Titolo, cognome e nome)
GIANELLI LUIGI

Data di presentazione: 04/05/1992
Scheda di L. - Formato di acq.: A
n. 133 sub 6

Data: 16/09/2024 - N. pratica: MI0441569/2024 - Richiedente: boniolo flaviana - Ultima planimetria in atti
Catasto Edilizio Urbano - Sezione di Lisate - Comune di LISATE (ES) - Foglio 7 Particella 135 Subalterno 6 -
MISURA ANFITEATRO 2 - Scala C Piano Terreno H. 2.70
Firmato Da: MARIO LEANDRO MACCARINI Emesso Da: INFOCERT FIRMA QUALIFICATA 2 Serial#: 1683386

RISERVA TO ALL UFFICIO

Firmato Da: MARIO LEANDRO MACCARINI Emesso Da: INFOCERT FIRMA QUALIFICATA 2 Serial#: 1683386