

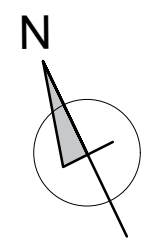


# ALLEGATO

## A.9

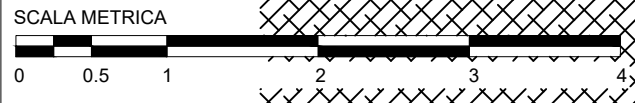

ALTRA PROPRIETA'

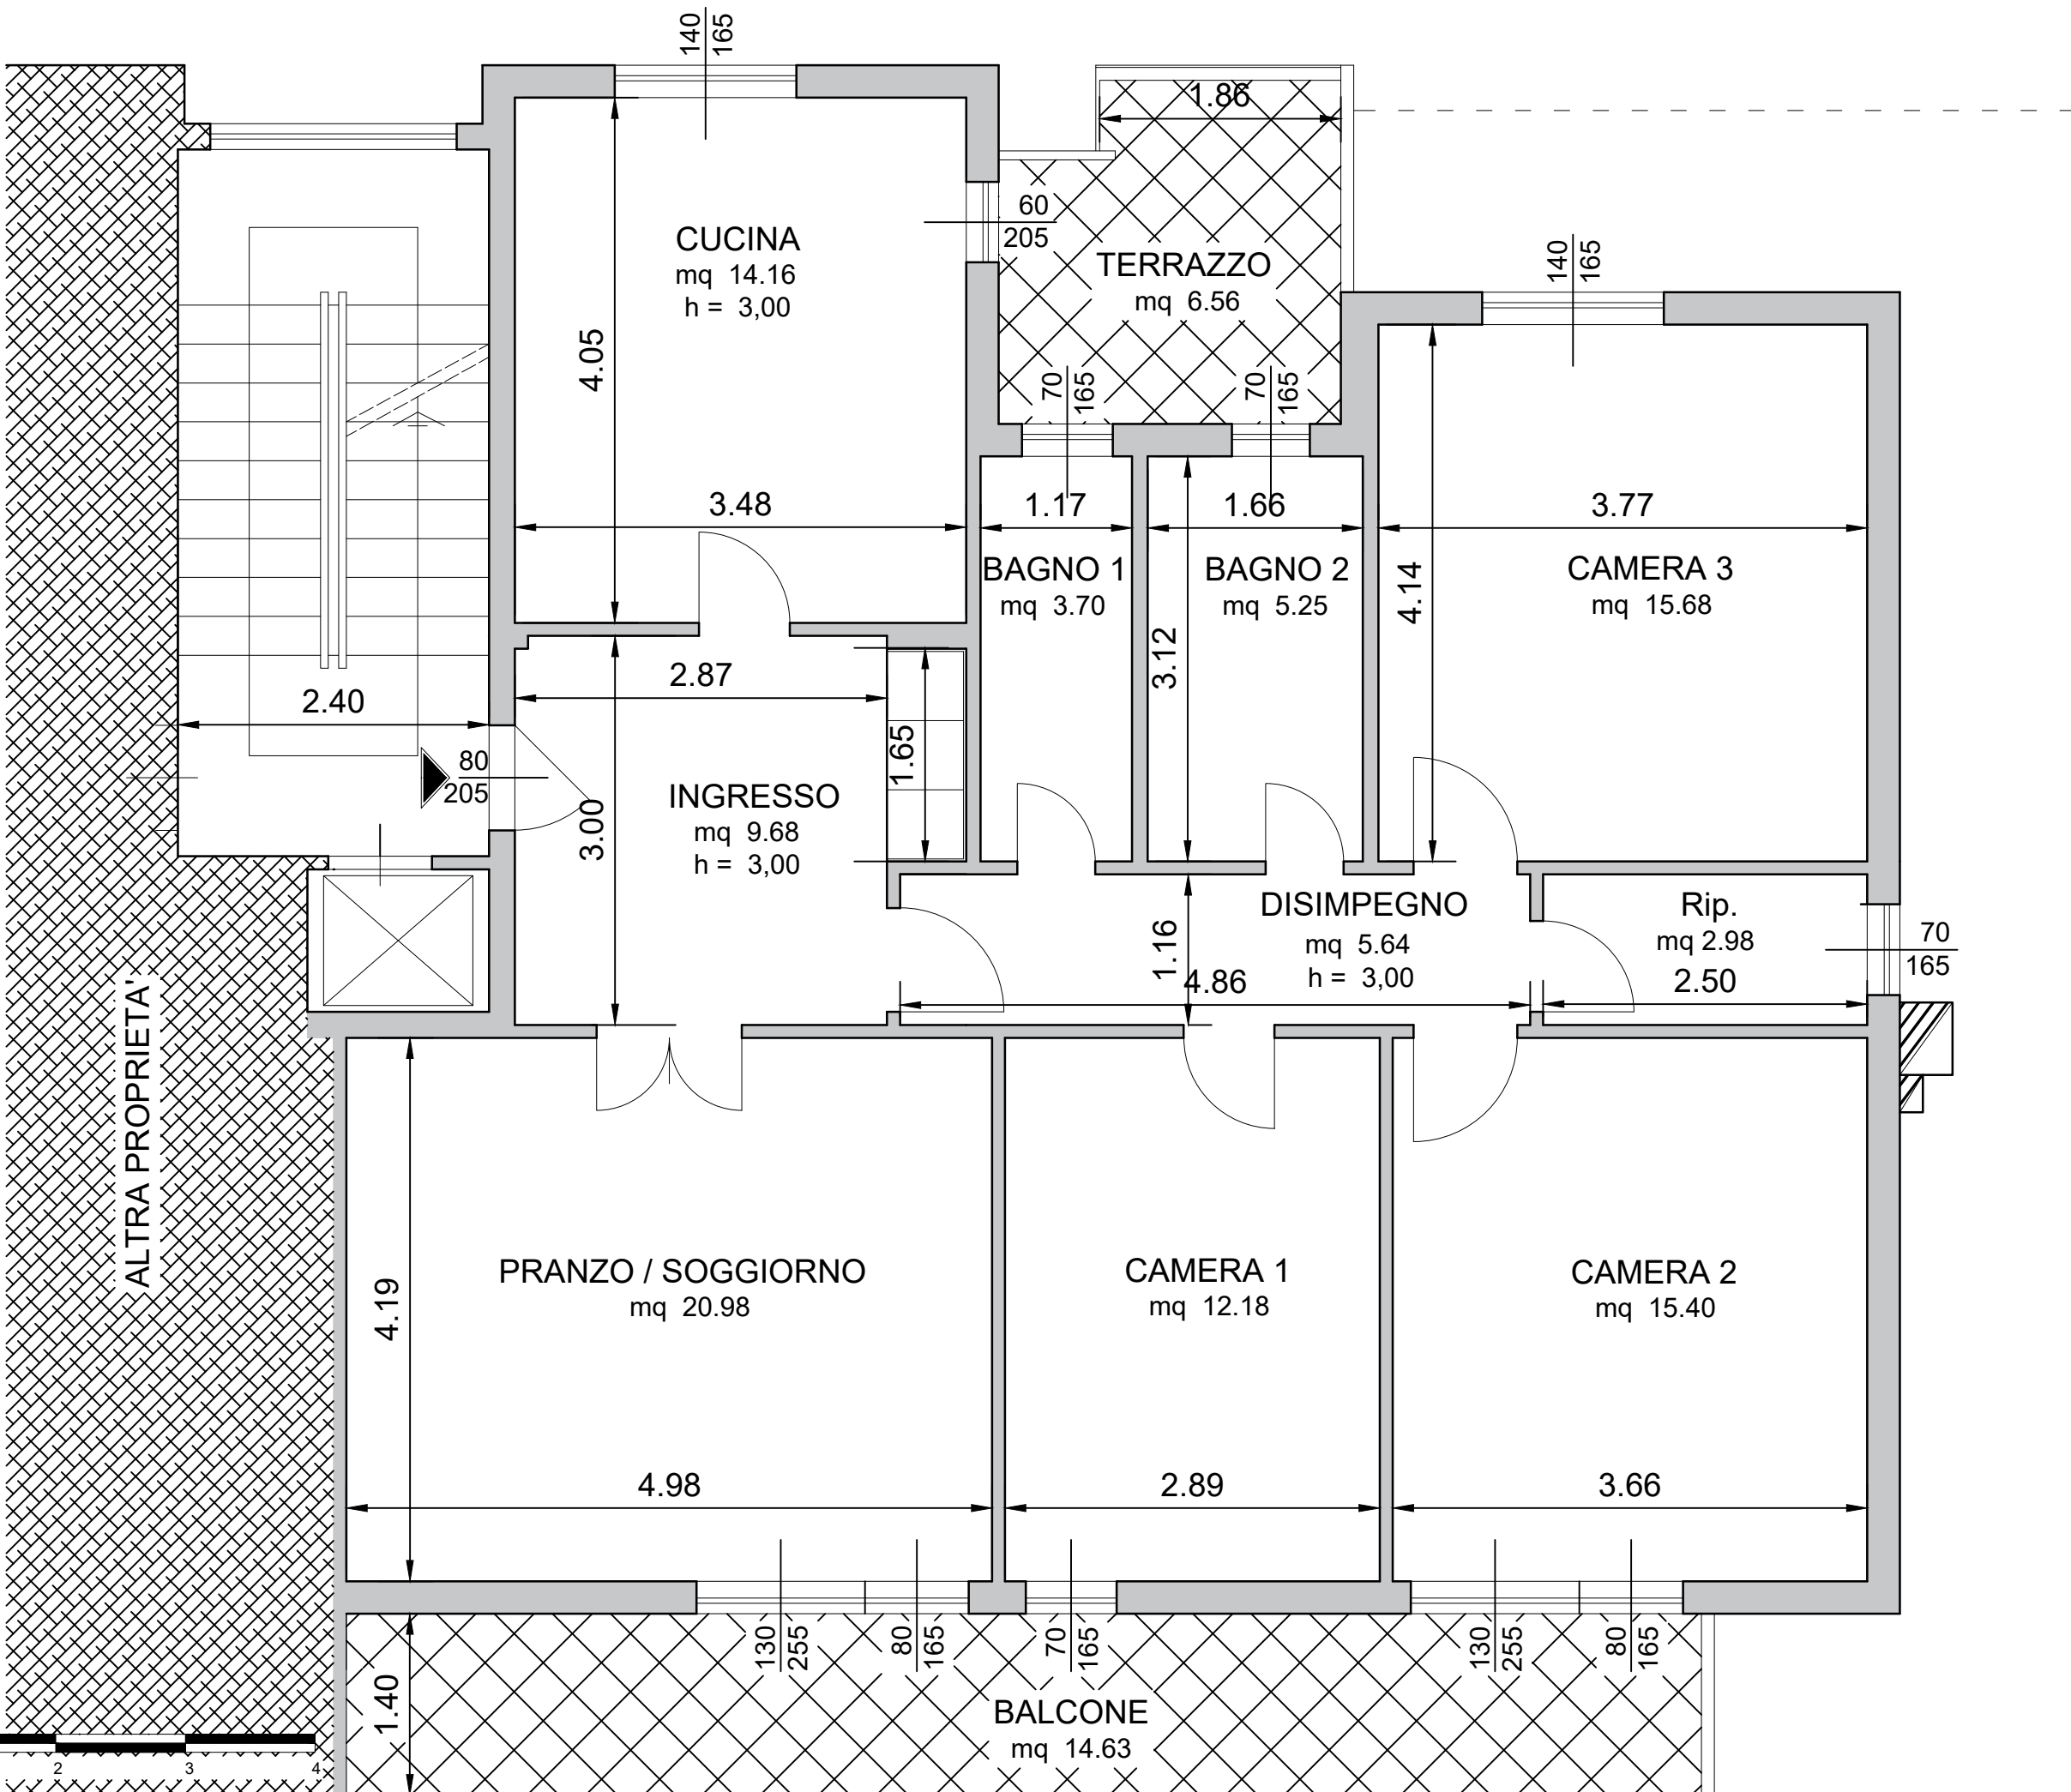

PIANTA PIANO SECONDO - STATO DI FATTO  
(Via Aretina, 266 - Foglio 111, part. 818, sub 21)