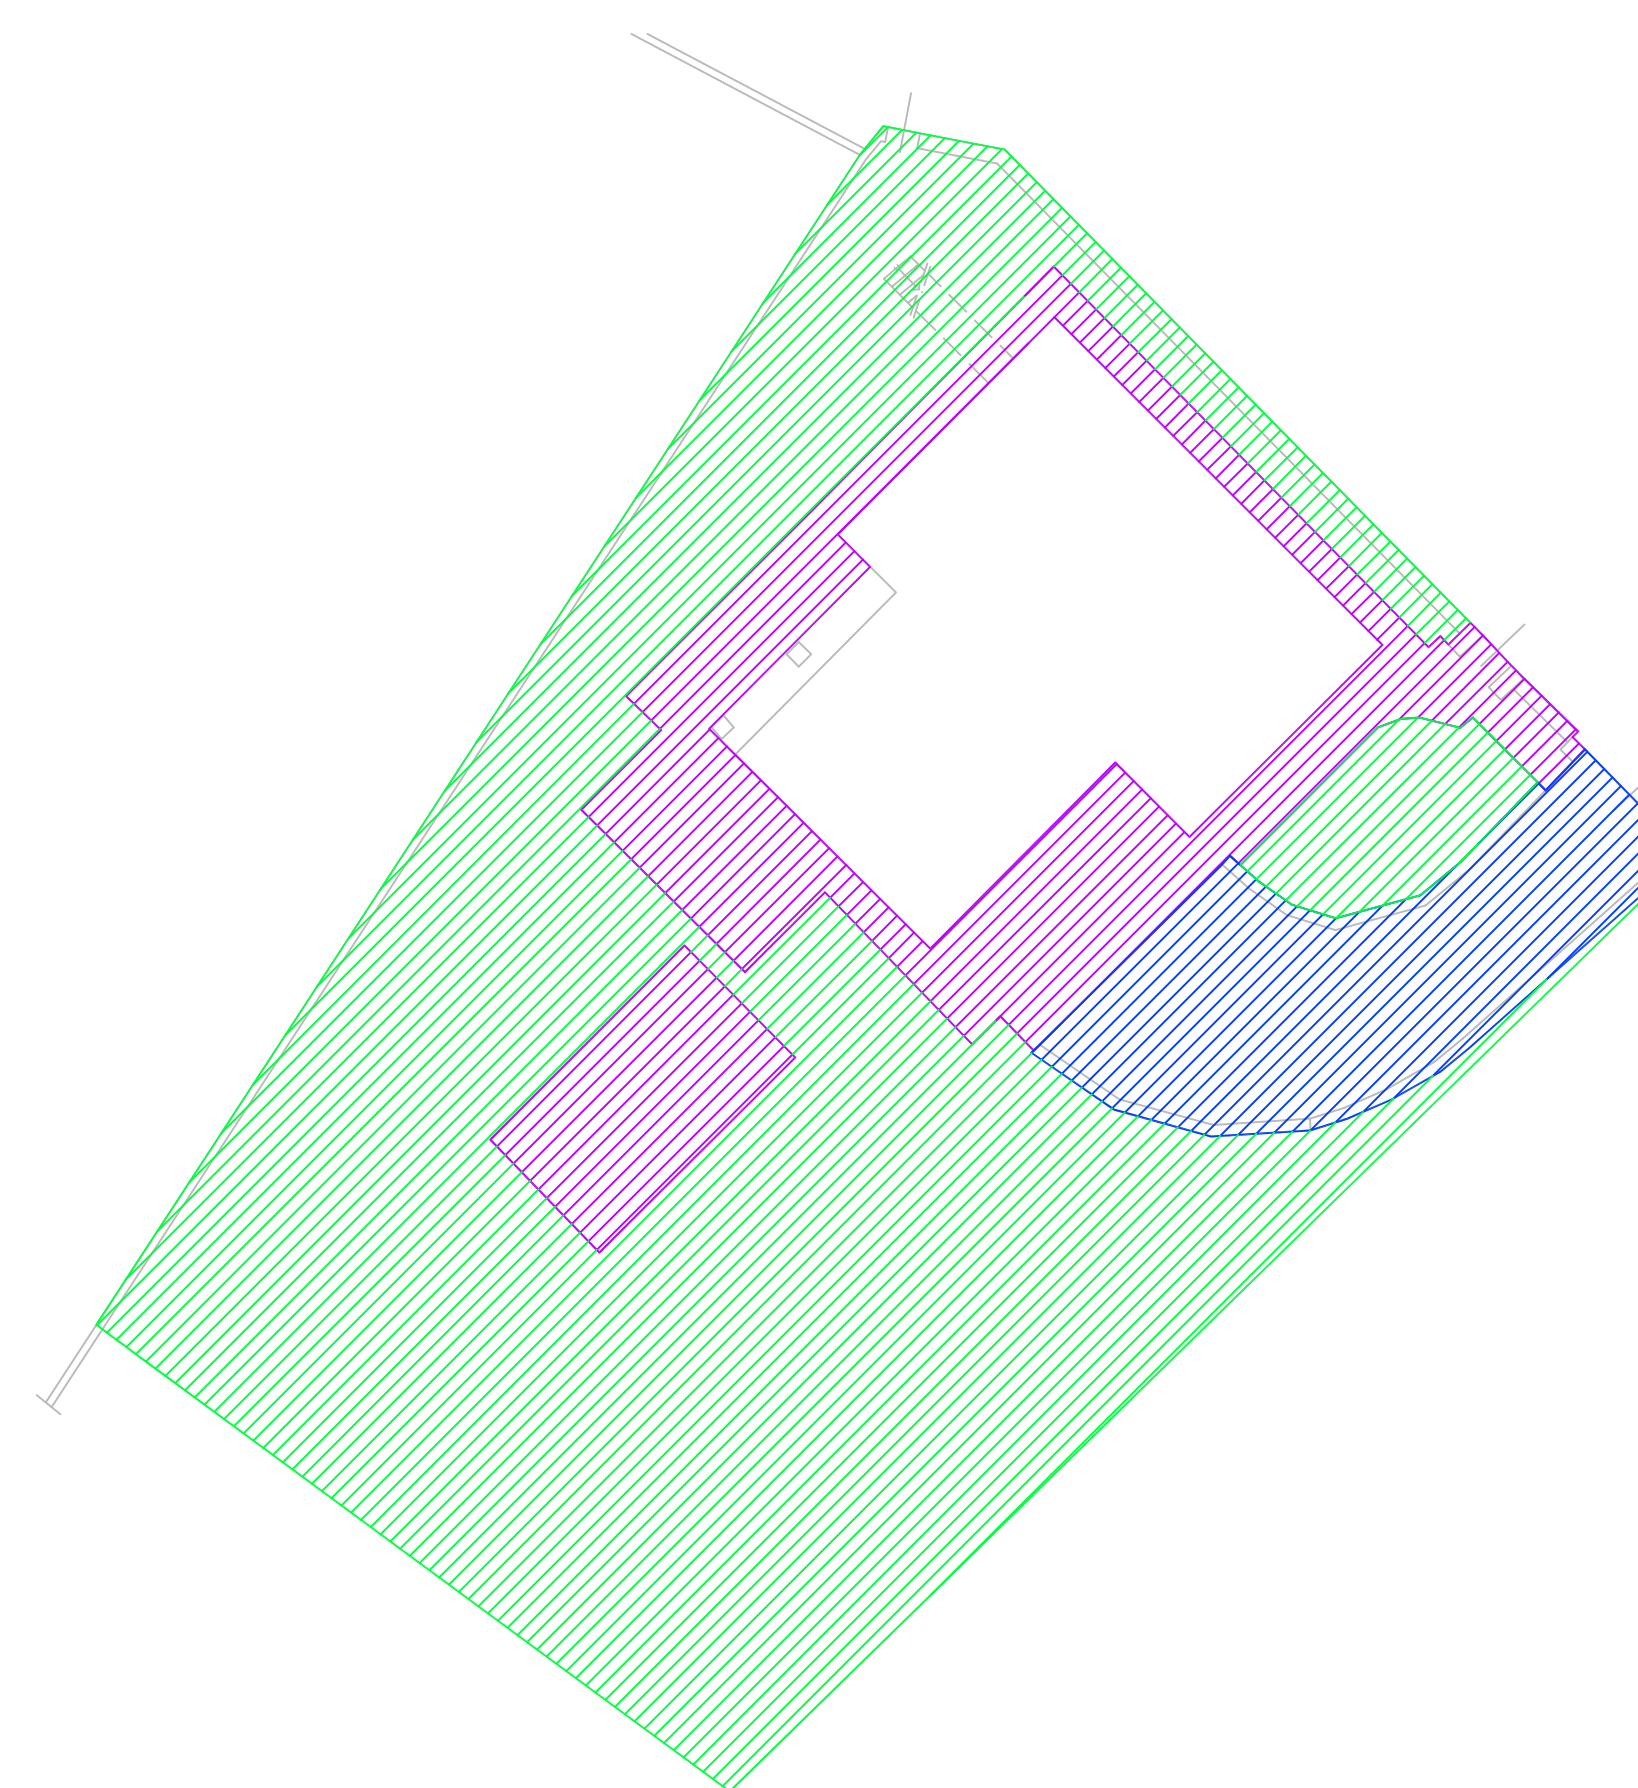


Pianta piano terra  
1:100


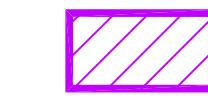



Inquadramento superfici interessate dall'esecuzione  
1:200

### LOTTO 01

UNITÀ IMM.RE FG. 07 MAPP. 6113

#### • Piano terra

-  a. Area pertinenziale a giardino = 563,15 mq
-  b. Marciapiedi e piazzaleto pavimentati = 140,50 mq
-  c. Scivolo ai box = 80,00 mq



**ESEC. IMM. 181/2025**

#### L'esperto stimatore

ing. **Mr. ANDREA BIZIOLI**  
BERGAMO - Via G. Ravizza civ. 26  
TEL. 035/322151 FAX 035/322151  
E-mail abizoli@gmail.com

**STUDIO45**  
ENGINEERING  
BERGAMO

#### Esecuzione

Esecuzione immobiliare n. 181/2025

#### Committente

Tribunale di Bergamo Es. Immobiliari  
G.E. Dr.ssa Angela Randazzo

#### Oggetto

Rilievo stato di fatto dei luoghi  
AREA URBANA - via dell'Industria civ. 02 - 24039  
SOTTO IL MONTE GIOVANNI XXIII (BG)

#### TAVOLA

LOCALIZZAZIONE UNITÀ IMMOBILIARE  
INTERESSATA DALL'ESECUZIONE

DATA	03/10/2025
AGG.	-
SCALA	1:100 - 1:200

#### TAVOLA NUMERO

**01**