

**Agenzia delle Entrate
CATASTO FABBRICATI
Ufficio Provinciale di
Ferrara**

Dichiarazione protocollo n. FE0017558 del 29/04/2021

Comune di Vigarano Mainarda

Via Giuseppe Garibaldi

civ. 66

Identificativi Catastali:

Sezione:

Foglio: 29

Particella: 78

Subalterno: 6

Compilata da:

Terrieri Claudio

Iscritto all'albo:

Geometri

Prov. Modena


N. 2513

Planimetria

Scheda n. 1

Scala 1:500

PIANO TERRA

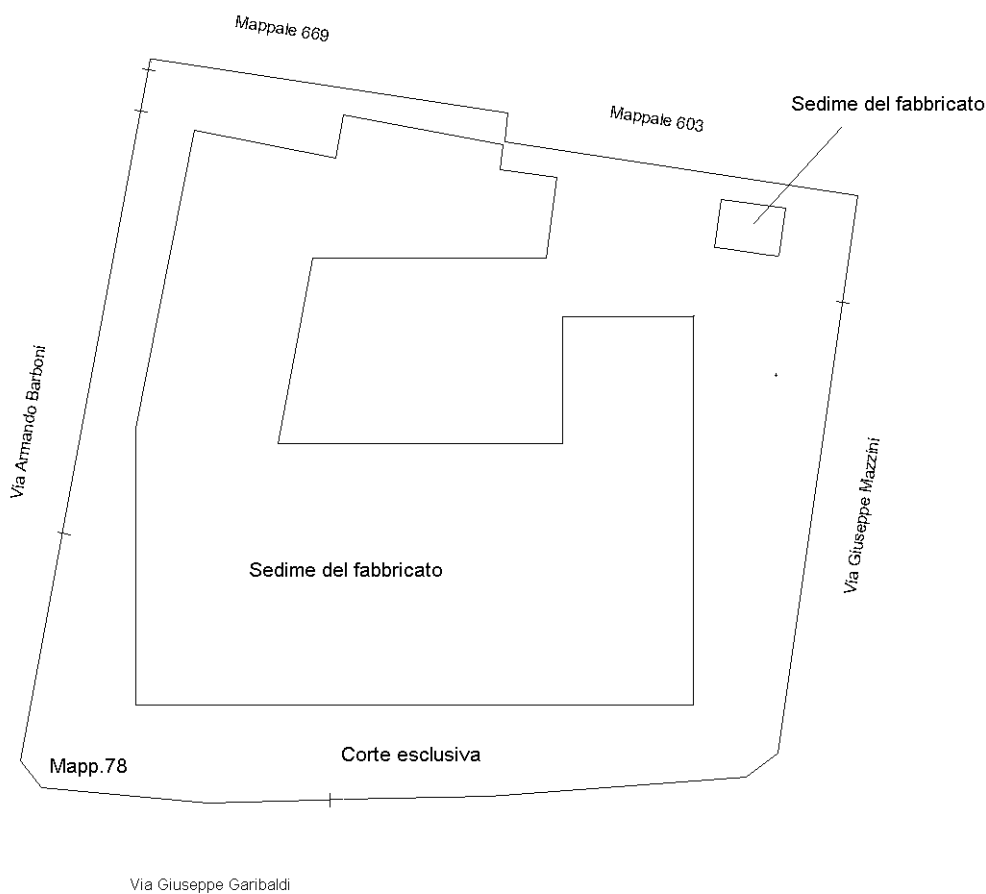

Catasto dei Fabbricati - Situazione al 02/11/2025 - Comune di VIGARANO MAINARDA (L.868) - < Foglio 29 - Particella 78 - Subalterno 6 >
VIA GIUSEPPE GARIBALDI n. 66 Piano SI-T - 1-2 - 3

**Agenzia delle Entrate
CATASTO FABBRICATI
Ufficio Provinciale di
Ferrara**

Dichiarazione protocollo n. FE0017558 del 29/04/2021

Comune di Vigarano Mainarda

Via Giuseppe Garibaldi

civ. 66

Identificativi Catastali:

Sezione:

Foglio: 29

Particella: 78

Subalterno: 6

Compilata da:

Terrieri Claudio

Iscritto all'albo:

Geometri

Prov. Modena

N. 2513

Planimetria

Scheda n. 2

Scala 1:200

PIANO PRIMO SOTTOSTRADA

-SEMINTERRATO-


H=1.60ml

Locale non utilizzabile

Locale tecnico

Locale non utilizzabile

Locali non utilizzabili

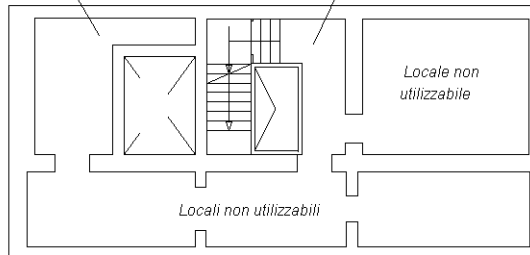

Ultima planimetria in atti

Agenzia delle Entrate
CATASTO FABBRICATI
Ufficio provinciale di
Ferrara

Dichiarazione protocollo n. FE0017558 del 29/04/2021
Comune di Vigarano Mainarda
Via Giuseppe Garibaldi

civ. 66


Identificativi Catastali:
Sezione: 29
Foglio: 78
Particella: 6
Subalterno: 6

Compilata da:
Ferreri Claudio
Iscritto all'albo:
Geometri
Prov. Modena
N. 2513

Scala 1: 200

Ultima planimetria in atti

PIANO TERRA
H=3.00m

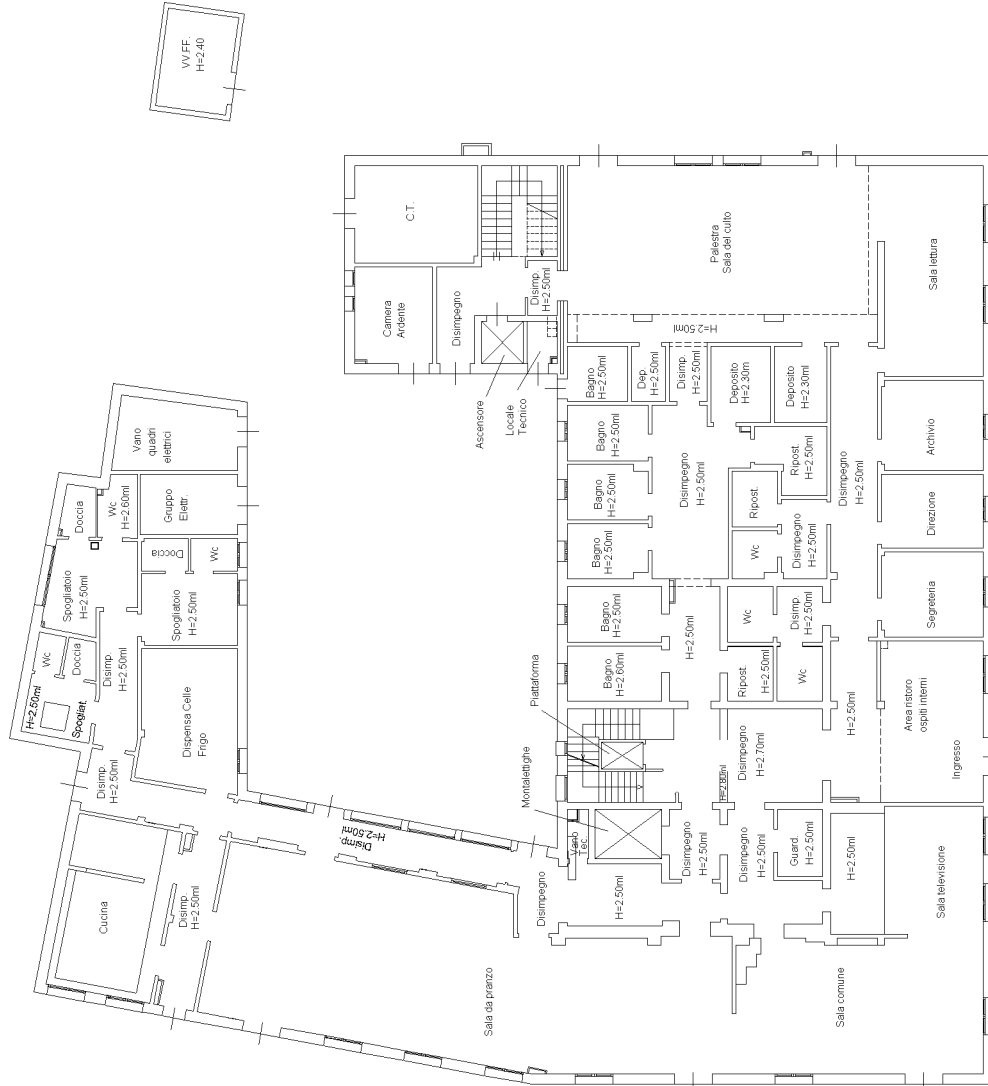

Agenzia delle Entrate
CATASTO FABBRICATI
Ufficio provinciale di
Ferrara

Dichiarazione protocollo n. FE0017558 del 29/04/2021
Comune di Vigarano Mainarda
Via Giuseppe Garibaldi

civ. 66

Compilata da:
Ferrieri Claudio
Iscritto all'albo:
Geometri
Prov. Modena


Identificativi Catastali:
Sezione:
Foglio: 29
Particella: 78
Subalterno: 6

N. 2513

Scala 1: 200

Ultima planimetria in atti

PIANO PRIMO
H=3.00m

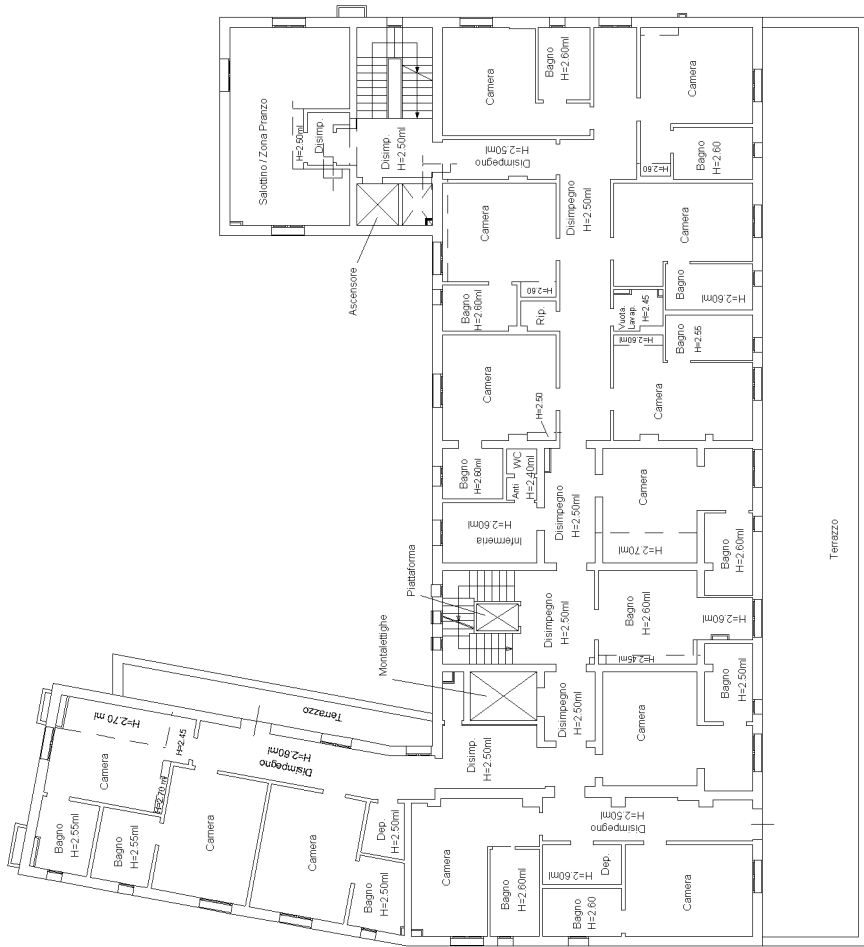

Agenzia delle Entrate
CATASTO FABBRICATI
Ufficio provinciale di
Ferrara

Dichiarazione protocollo n. FE0017558 del 29/04/2021
Comune di Vigarano Mainarda
Via Giuseppe Garibaldi

civ. 66

Identificativi Catastali:
Sezione: 29
Foglio: 78
Particella: 78
Subalterno: 6

Compilata da:
Ferreri Claudio
Iscritto all'albo:
Geometri
Prov. Modena
N. 2513

Scala 1: 200

Ultima planimetria in atti

PIANO SECONDO
H=3.00m



Agenzia delle Entrate
CATASTO FABBRICATI
Ufficio provinciale di
Ferrara

Dichiarazione protocollo n. FE0017558 del 29/04/2021
Comune di Vigarano Mainarda
Via Giuseppe Garibaldi

civ. 66

Identificativi Catastali:
Sezione: 29
Foglio: 78
Particella: 78
Subalterno: 6


Compilata da:
Ferreri Claudio
Iscritto all'albo:
Geometri
Prov. Modena
N. 2513

Planimetria
Scala 1: 200
Sch. 6

Ultima planimetria in atti


Data: 02/11/2025 n. T11361 - Richiedente: PDRMHL69T31L219D
Totale schede: 6 Formato di acquisizione: A3(297x420) - Formato stampa richiesto: A4(210x297)

PIANO TERZO

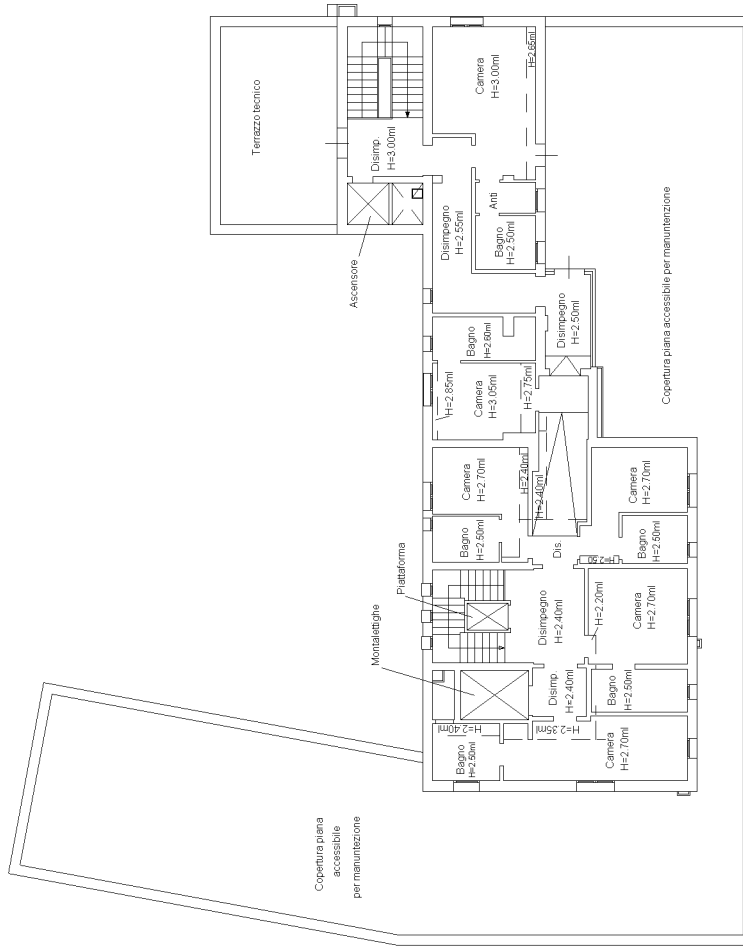



PINO TERRA

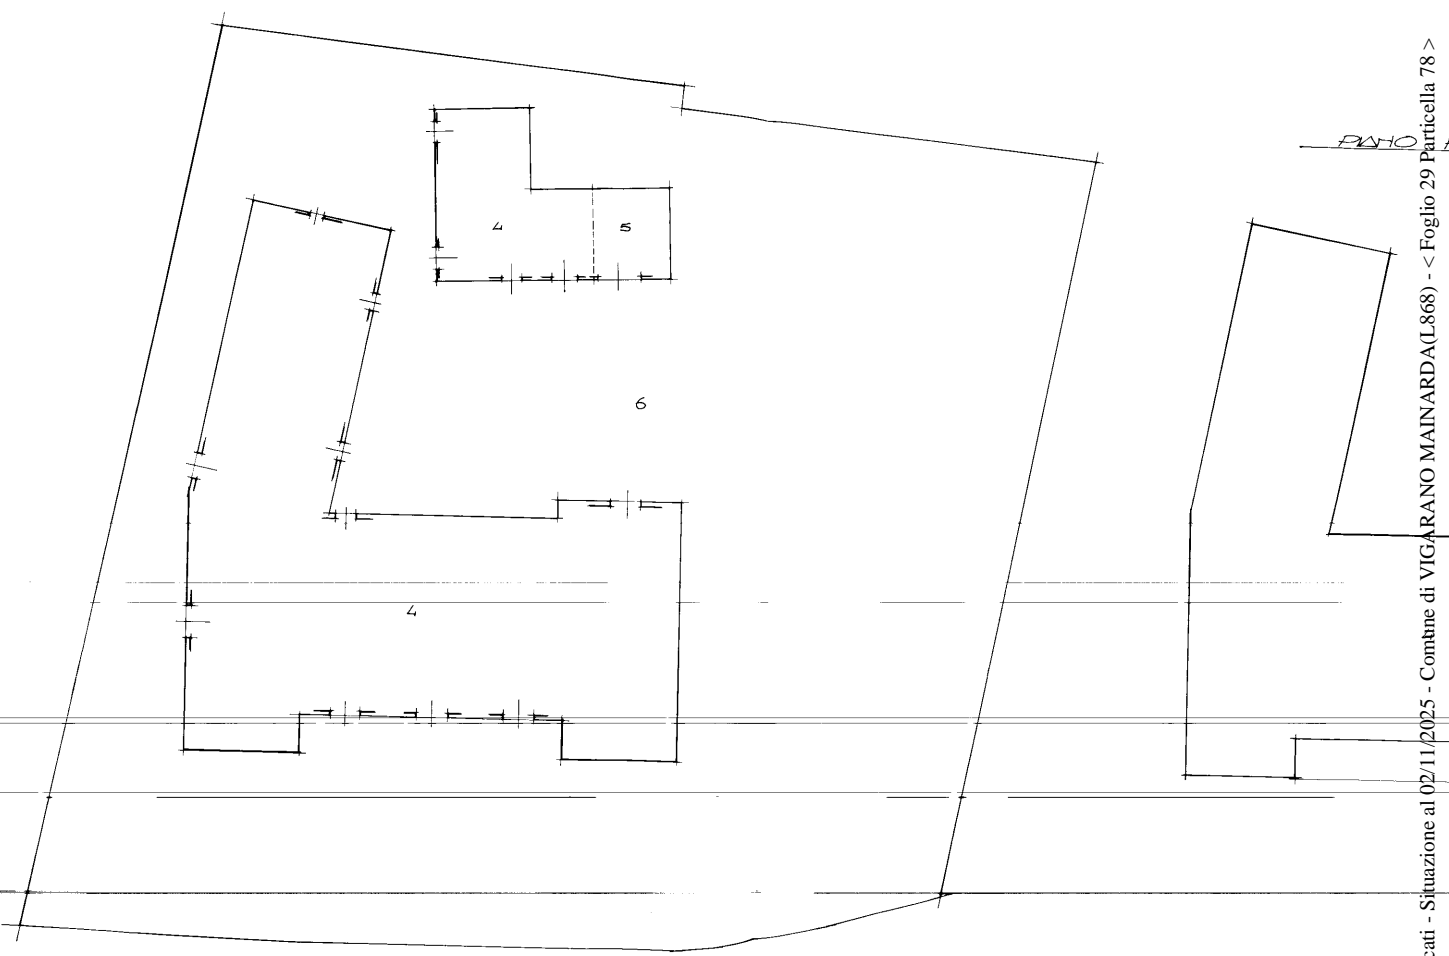

PINO

Elaborato Planimetrico - Catasto dei Fabbricati - Situazione al 02/11/2025 - Comune di VIGARANO MAINARDA(L.868) - < Foglio 29 Particella 78 >

Ultima planimetria in atti