



Agenzia delle Entrate
CATASTO FABBRICATI
Ufficio Provinciale di
Avellino

Dichiarazione protocollo n. _____ del _____
Comune di Volturara Irpina
Via Ceraso _____

civ. SNC

Identificativi Catastali:

Sezione:
Foglio: 15
Particella: 772
Subalterno: 2

Compilata da:
Marano Alessandro

Iscritto all'albo:
Geometri

Prov. Avellino


N. 2351

Planimetria



Scheda n. 1

Scala 1:200

PIANO TERRA

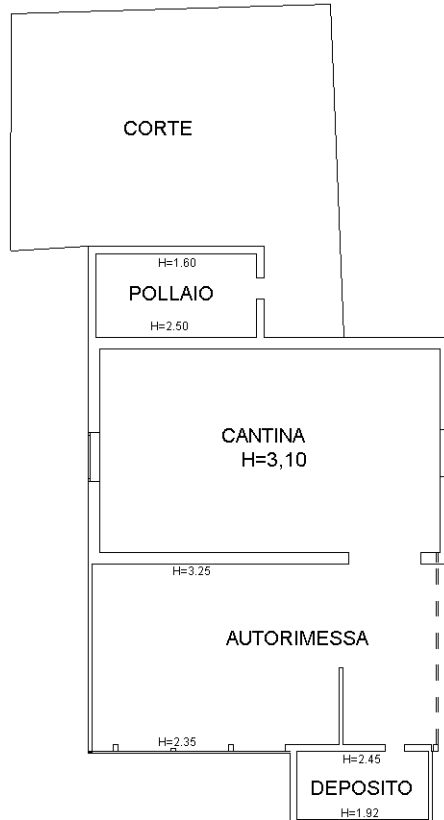

PIANO PRIMO

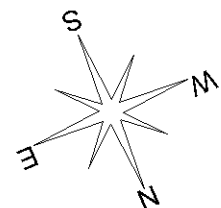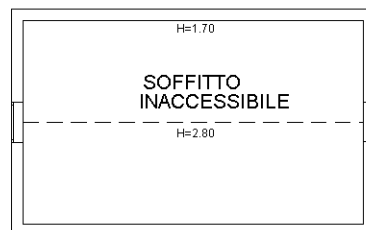

Agenzia delle Entrate
CATASTO FABBRICATI
Ufficio Provinciale di
Avellino

Dichiarazione protocollo n. _____ del _____
Comune di Volturara Irpina
Via Ceraso _____

civ. SNC

Identificativi Catastali:

Sezione:
Foglio: 15
Particella: 845
Subalterno: 1

Compilata da:
Marano Alessandro

Iscritto all'albo:
Geometri

Prov. Avellino



N. 2351

Planimetria

Scheda n. 1

Scala 1:200

PIANO TERRA

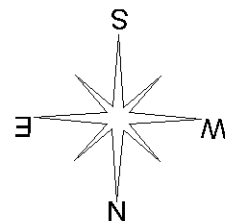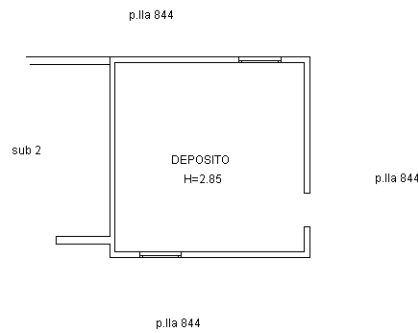

Agenzia delle Entrate
CATASTO FABBRICATI
Ufficio Provinciale di
Avellino

Dichiarazione protocollo n. _____ del _____
Comune di Volturara Irpina
Via Ceraso _____

civ. SNC

Identificativi Catastali:

Sezione:
Foglio: 15
Particella: 845
Subalterno: 2

Compilata da:
Marano Alessandro

Iscritto all'albo:
Geometri

Prov. Avellino

N. 2351

Planimetria

Scheda n. 1

Scala 1:200

PIANO TERRA

