

TRIBUNALE DI MARSALA

Esecuzione Immobiliare n° 95/2025 del R.G.Es.




ALLEGATO E

RESTITUZIONE GRAFICA

Giudice Dott.ssa Filippetta SIGNORELLO  
Esperto ex art. 568 c.p.c. Ing. Vincenzo Genco



BENE N°1 - IMMOBILE DI CIVILE ABITAZIONE  
SITO A MARSALA (TP), VICOLO CAMPOREALE N. 25  
iscritto nel NCEU al F.M. 194, p.lla 17, sub. 2, piano terra e cantinato cat. A/4

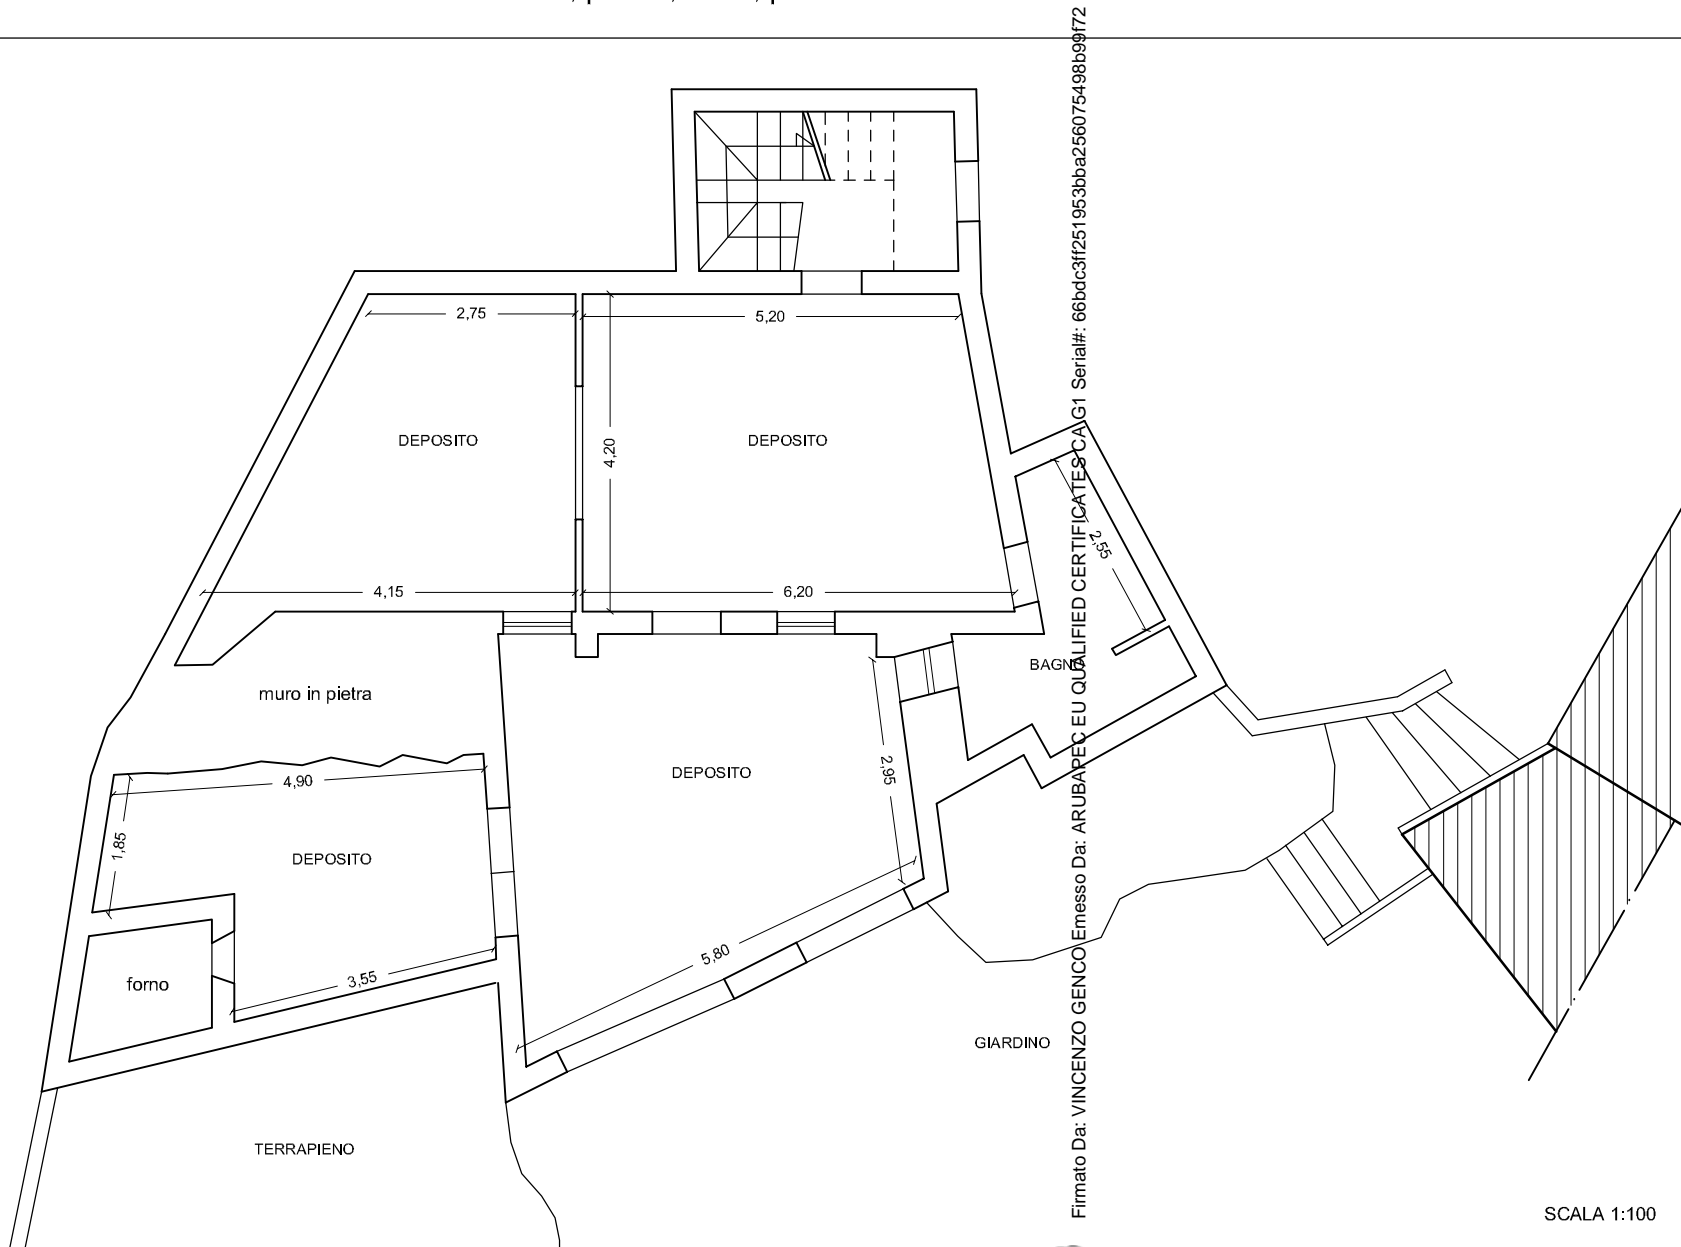


PIANO CANTINATO

Firmato Da: VINCENZO GENCO Emesso Da: ARUBA PEC EU QUALIFIED CERTIFICATES CA/G1 Serial#: 66bd3cf251953bbae256075498b99f72

SCALA 1:100



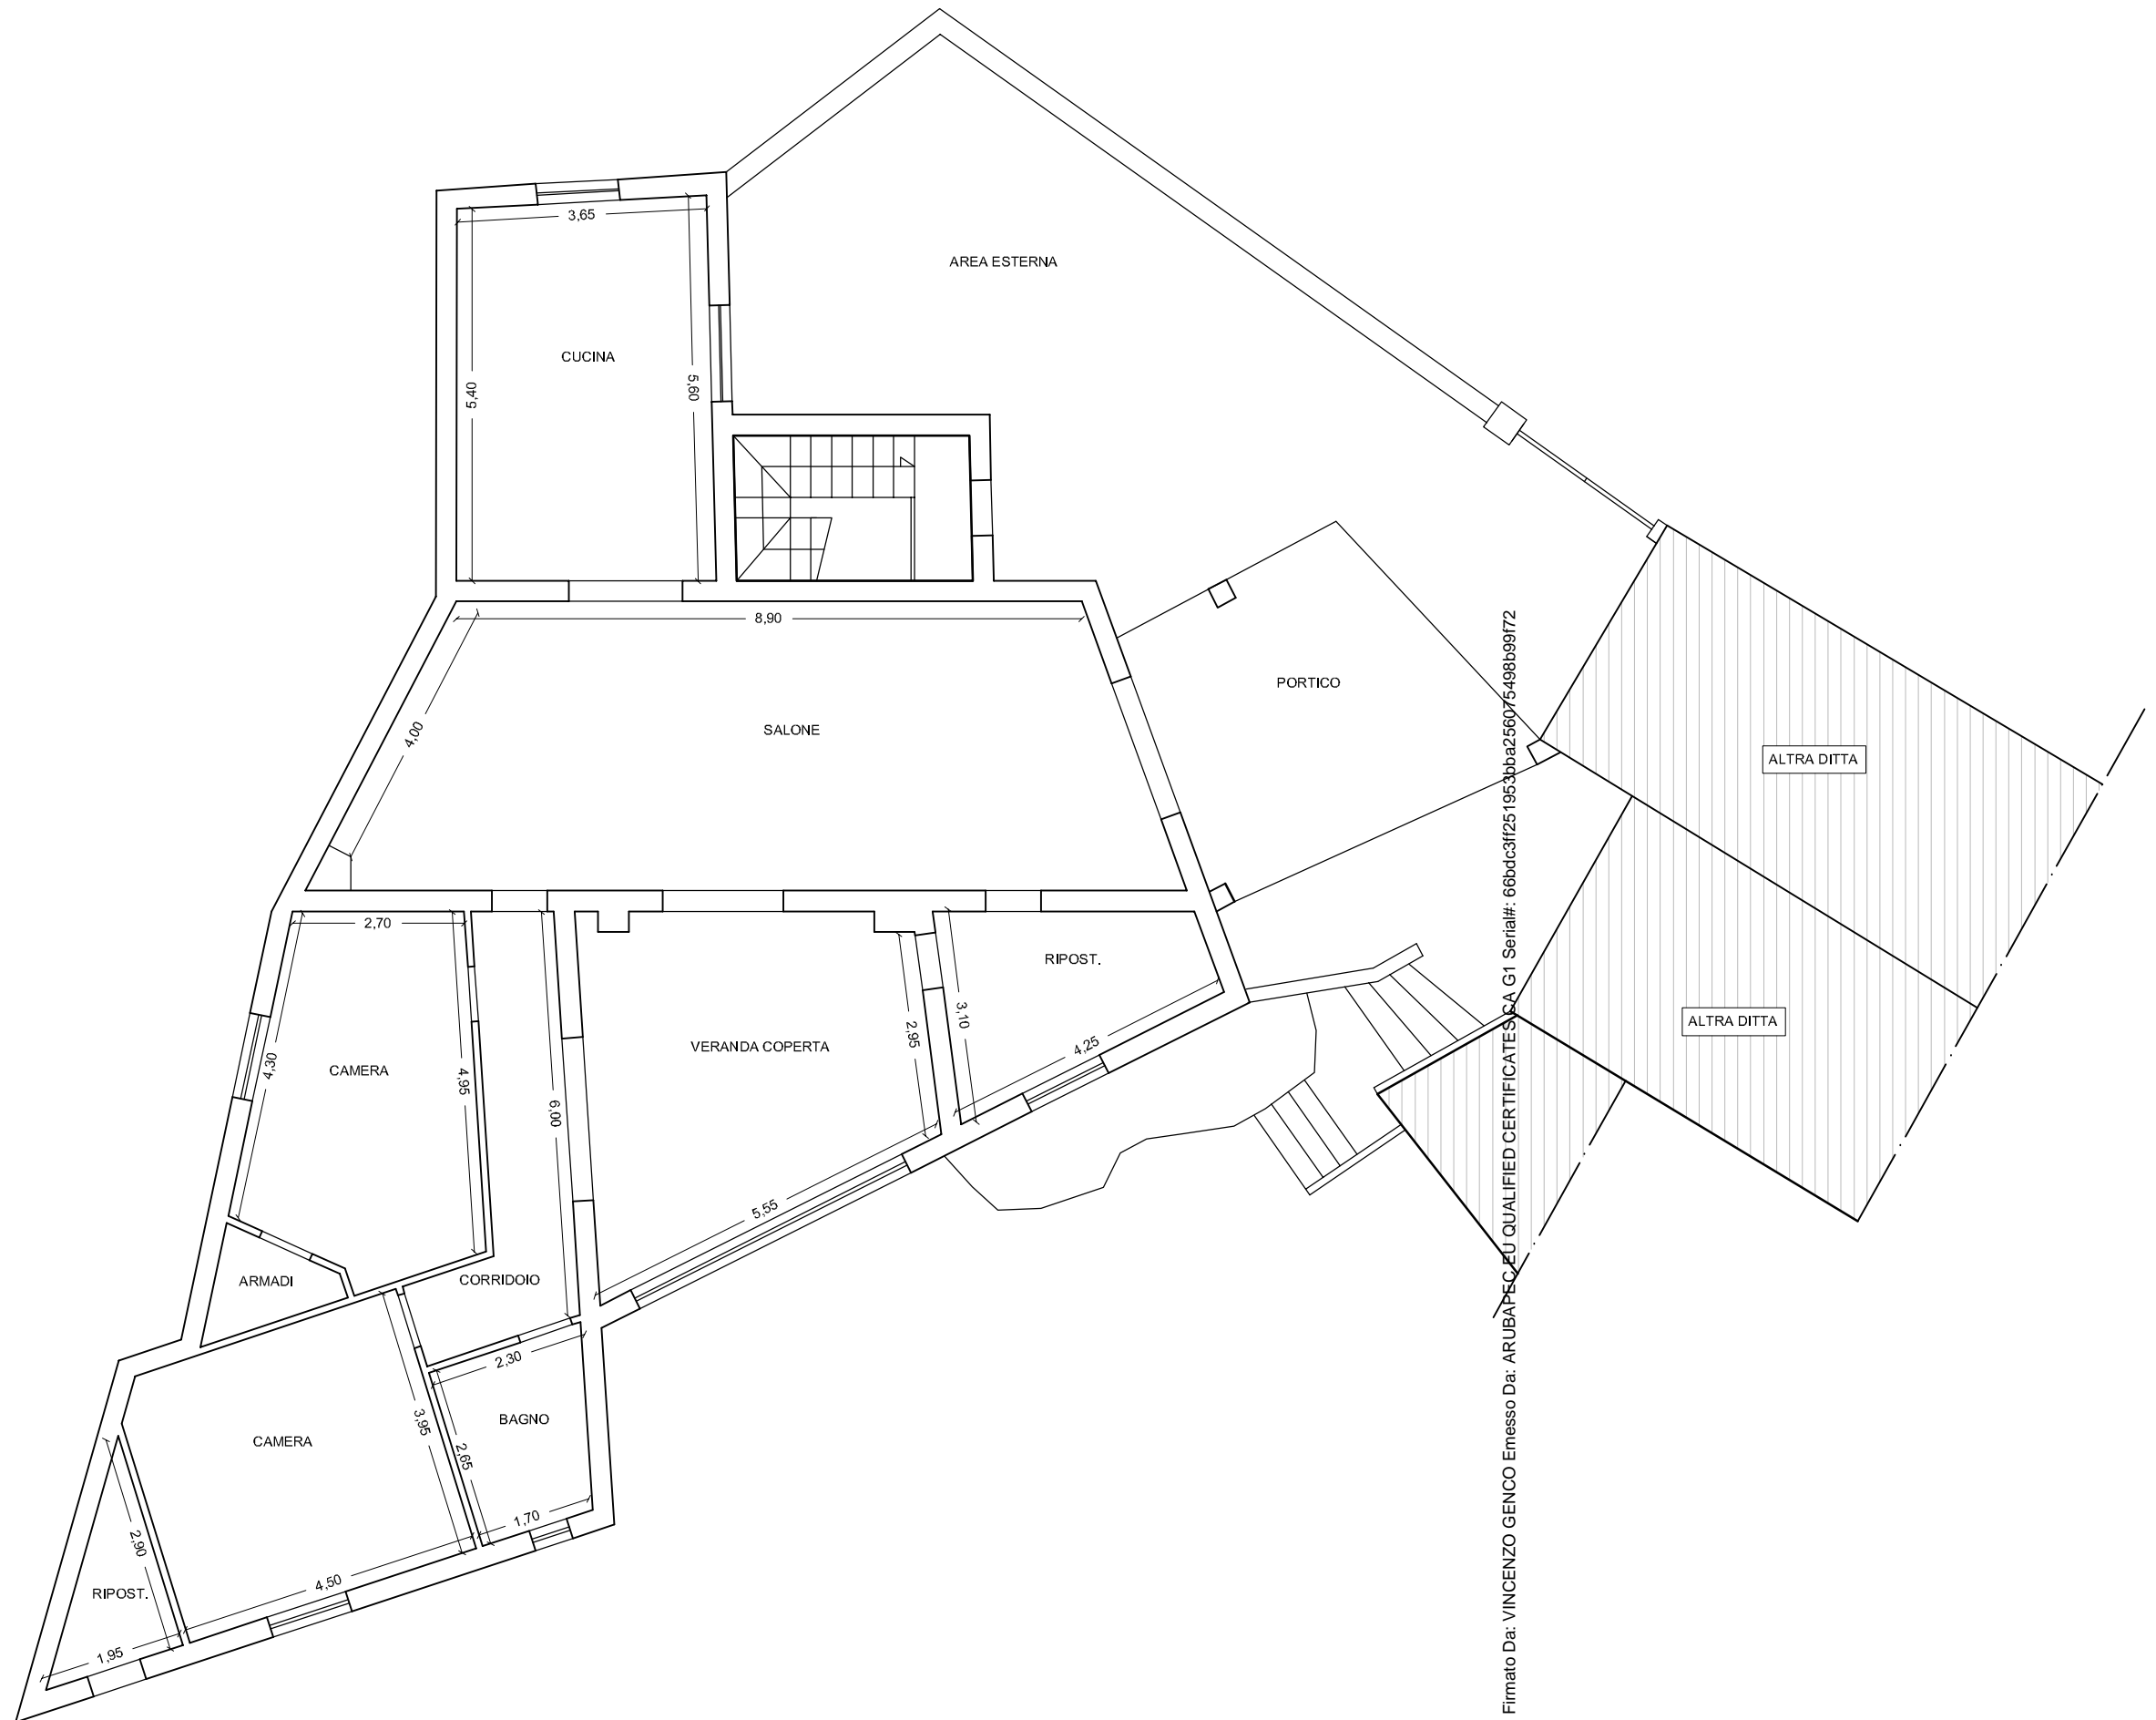

PIANO PIANO TERRA

SCALA 1:100

Firmato Da: VINCENZO GENCO Emesso Da: ARUBAPECU QUALIFIED CERTIFICATE SA G1 Serial#: 66bdc3f1251953bba256075498b99f72

