

**Agenzia delle Entrate
CATASTO FABBRICATI
Ufficio Provinciale di
Milano**

Dichiarazione protocollo n. MI0023039 del 17/01/2026

Comune di Paderno Dugnano

Via Cernaia

civ. 12

Identificativi Catastali:

Sezione:

Foglio: 54

Particella: 138

Subalterno: 6

Compilata da:

Cominoli Giorgio

Iscritto all'albo:

Geometri

Prov. Monza E Brianza


N. 419

Planimetria

Scheda n. 1

Scala 1:200


cortile mappale 138

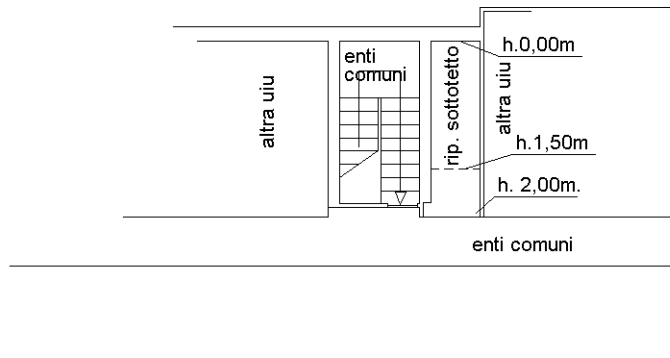

PIANO QUINTO SOTTOTETTO


Via Gadames

cortile mappale 138

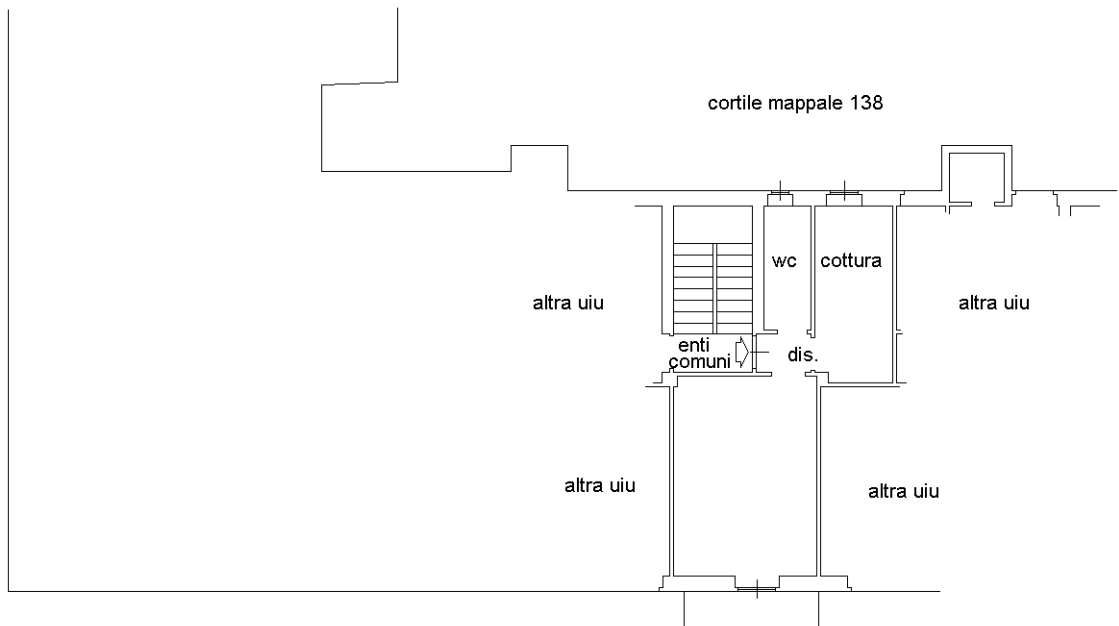

Via Cernaia

PIANO TERZO h. 2,85

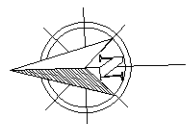

Ultima planimetria in atti