

MODULARIO  
F. n. rend. 497



MINISTERO DELLE FINANZE  
DIREZIONE GENERALE DEL CATASTO E DEI SS.TT.EE  
**CATASTO EDILIZIO URBANO** (RDL 13-4-1939 n. 652)


MOD. BN (CEU)

PREL. 1

250

Planimetria di u.i.u. in Comune di Teglio via Vanoni

C.V.

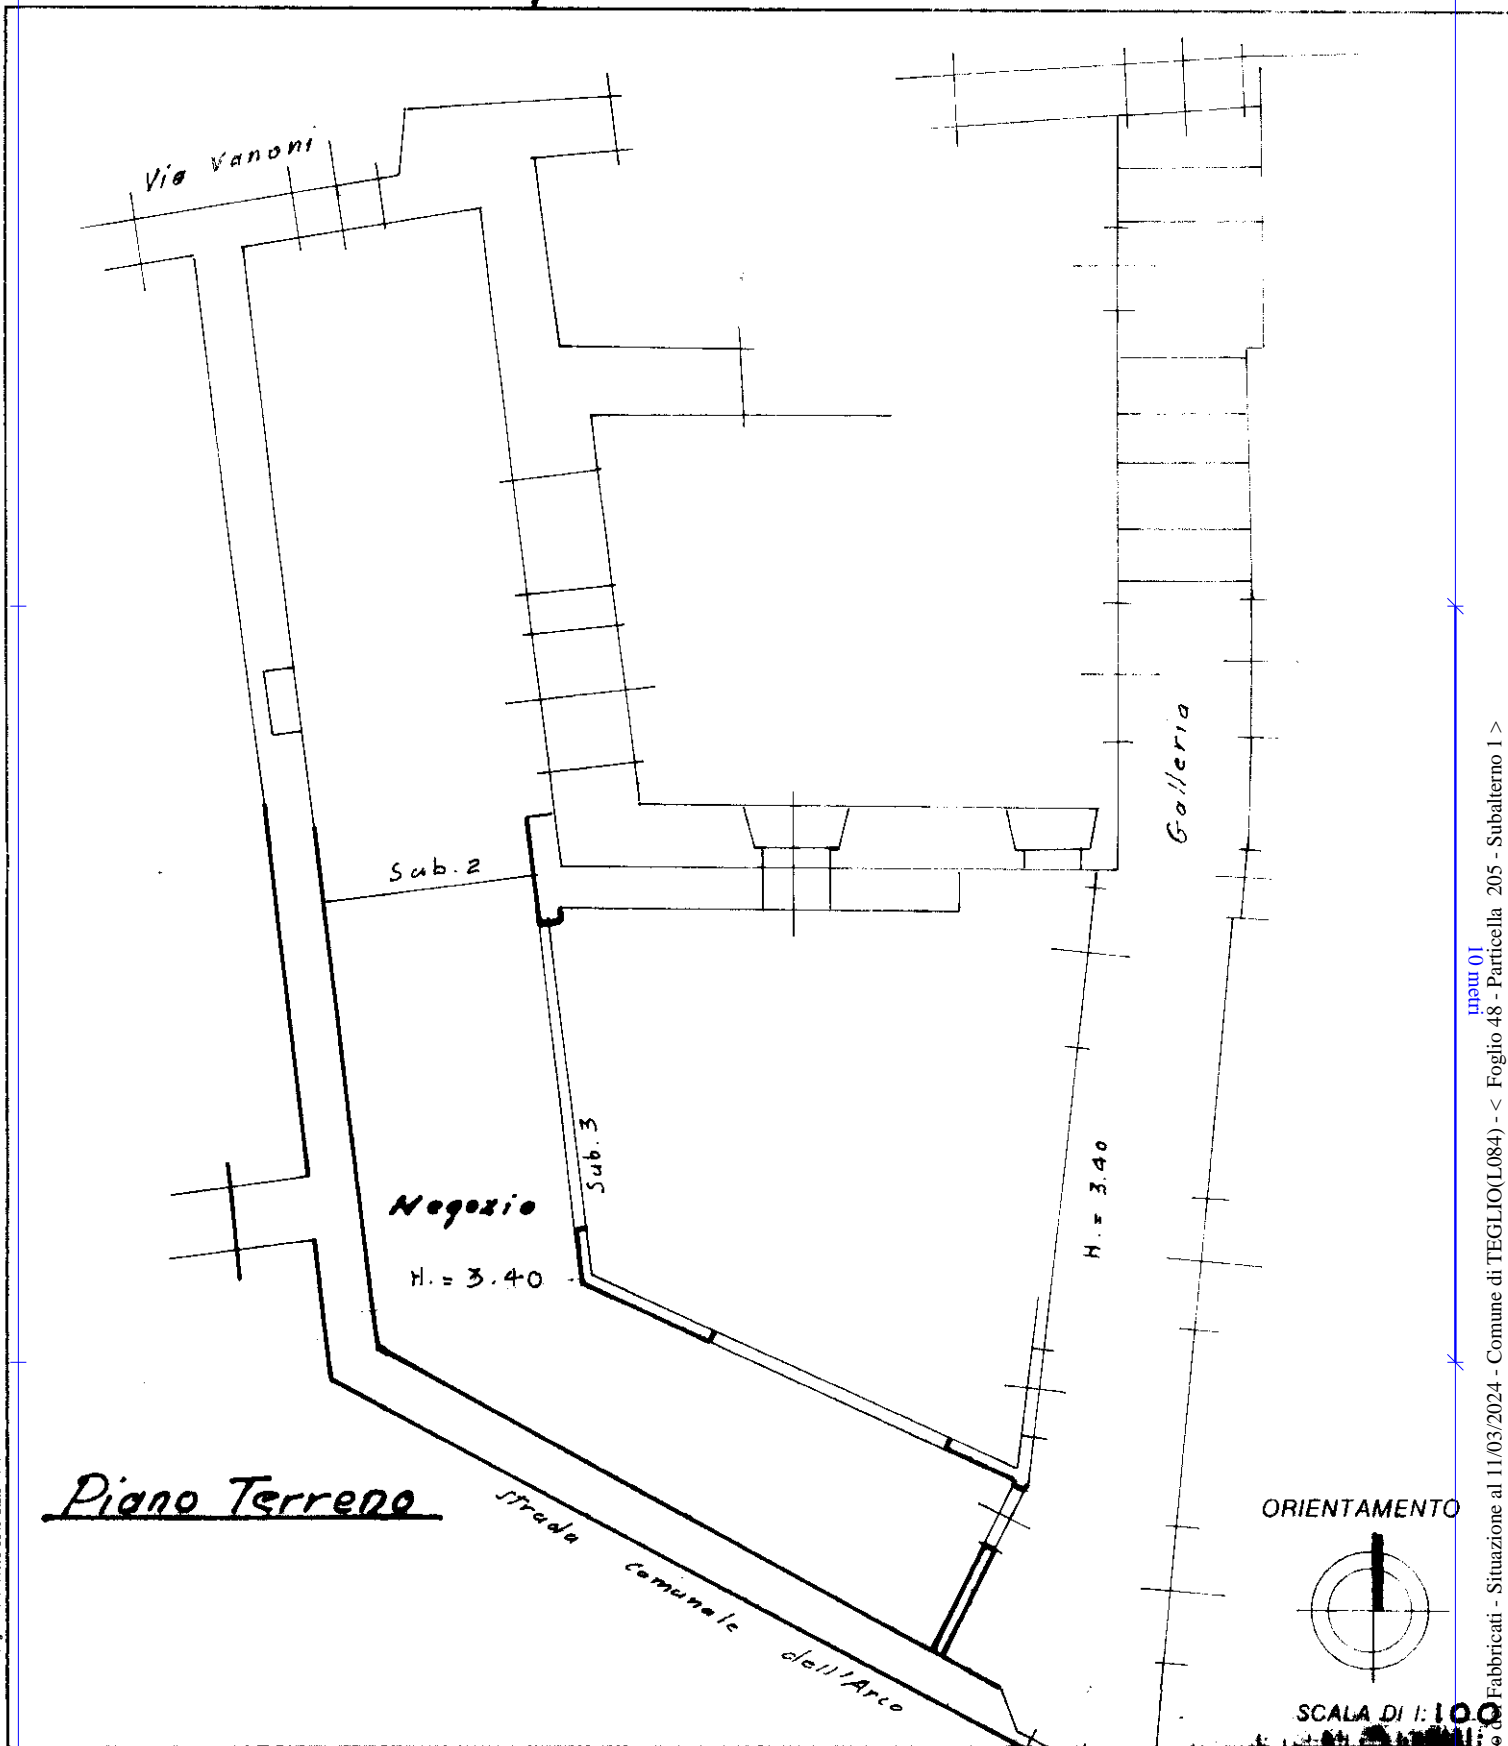

Roma - Istituto Poligrafico e Zecca dello Stato - P.V.

mapa 01  
Fabbricati - Situazione al 11/03/2024 - Comune di TEGLIO(L084) - < Foglio 48 - Particella 205 - Subalterno 1 >  
VIA VANONTEZIO Piano I

Dichiarazione di N.C.   
Denuncia di variazione   
Ultima planimetria in atti

Compilata dal dott. Ing. [redacted]

RISERVATO AL CATASTO

Data presentazione: 15/10/1990 - Data: 11/03/2024 - n. T46644 - Richiedente: CBSSRG56C26L175S  
Totale schede: 1 - Formato di acquisizione: 1:100 - n. 205 sub 1  
data Ottobre 90 Firma [redacted]

Partita IVA: 06603390147