

**Agenzia del Territorio  
CATASTO FABBRICATI  
Ufficio Provinciale di  
Bari**

Dichiarazione protocollo n. BA0266700 del 28/05/2009

Planimetria di u.i.u. in Comune di Gioia Del Colle

Strada Vicinale Milano

civ. SNC

Identificativi Catastali:

Sezione:

Foglio: 21

Particella: 561

Subalterno: 2

Compilata da:

Buompane Pietro

Iscritto all'albo:

Geometri

Prov. Bari


N. 3257

Scheda n. 1

Scala 1:200

PIANO TERRA

DEPOSITO

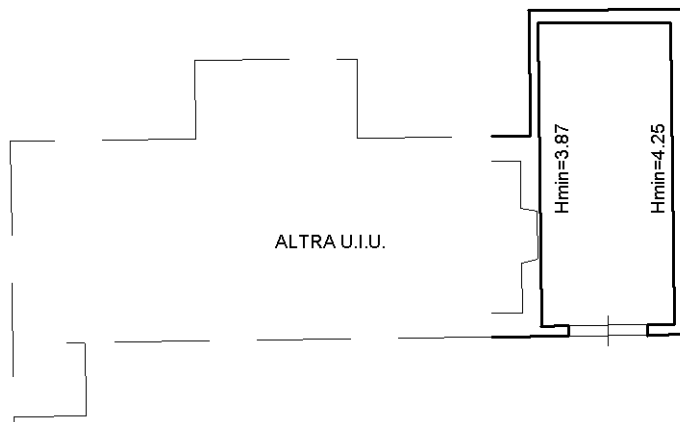

ORIENTAMENTO



Ultima planimetria in atti

