

**Agenzia del Territorio
CATASTO FABBRICATI
Ufficio Provinciale di
Bari**

Dichiarazione protocollo n. BA0266700 del 28/05/2009

Planimetria di u.i.u. in Comune di Gioia Del Colle

Strada Vicinale Milano

civ. SNC

Identificativi Catastali:

Sezione:

Foglio: 21

Particella: 561

Subalterno: 1

Compilata da:

Buompane Pietro

Iscritto all'albo:

Geometri


Prov. Bari

N. 3257

Scheda n. 1

Scala 1:200

PIANO TERRA

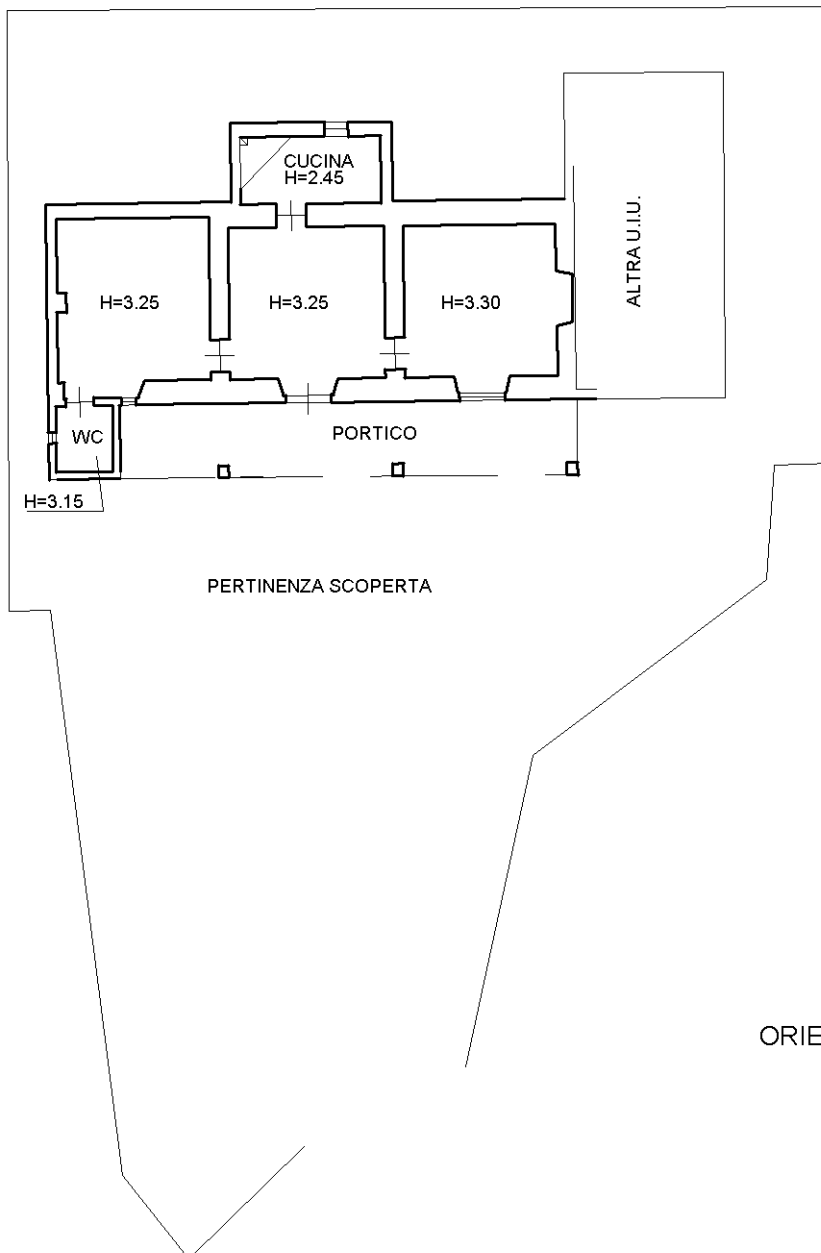

Ultima planimetria in atti

**Agenzia del Territorio
CATASTO FABBRICATI
Ufficio Provinciale di
Bari**

Dichiarazione protocollo n. BA0266700 del 28/05/2009

Planimetria di u.i.u. in Comune di Gioia Del Colle

Strada Vicinale Milano

civ. SNC

Identificativi Catastali:

Sezione:

Foglio: 21

Particella: 561

Subalterno: 1

Compilata da:

Buompane Pietro

Iscritto all'albo:


Geometri

Prov. Bari

N. 3257

Scheda n. 2

Scala 1:500

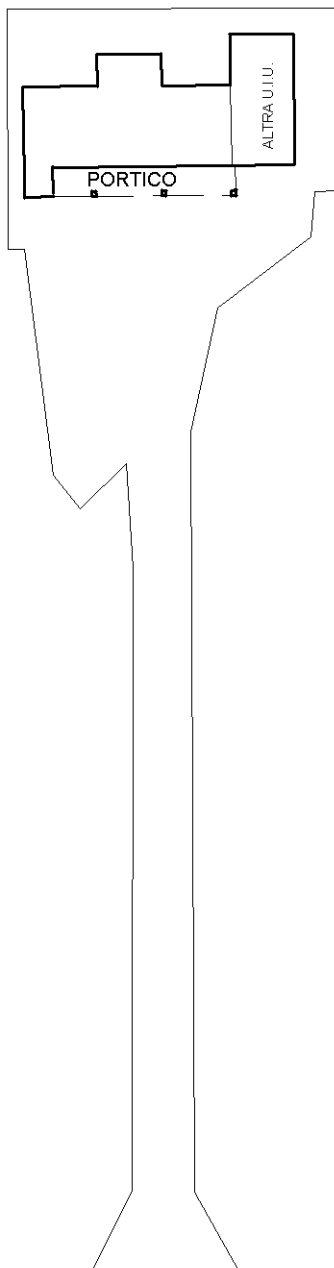

STRADA VICINALE MILANO

P. TERRA

PERTINENZA SCOPERTA

ORIENTAMENTO



Ultima planimetria in atti

