

N=3700

E=-75800

1 Particella: 211/9



**Agenzia del Territorio  
CATASTO FABBRICATI  
Ufficio Provinciale di  
Udine**

Dichiarazione protocollo n. UD0185616 del 21/04/2008

Planimetria di u.i.u. in Comune di Tapogliano

Via XXIV Maggio

civ. 16/1

Identificativi Catastali:

Sezione:

Foglio: 5

Particella: 211/9

Subalterno: 1

Compilata da:

Brumat Boris

Iscritto all'albo:


Geometri

Prov. Gorizia

N. 415


Scheda n. 1

Scala 1:200

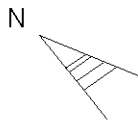


PIANO TERRA

h. = 2.65 ml

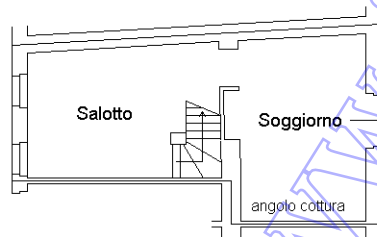

PRIMO PIANO

h. = 2.65 ml

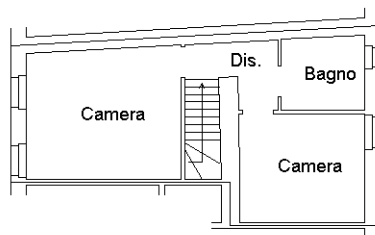

Coveg S.r.l. - WWW.IVQUADIME.IT

Ultima planimetria in atti


# ALLEGATO

## VARIAZIONE DI SERVITU'

Servitù da costituire: Si iscrive la servitù di passaggio a piedi e con ogni altro mezzo delimitata dai numeri 1 - 2 - 3 - 4 - 7 - 8 - 9 a favore delle p.c. 211 / 2 - 211 / 3 - 211 / 4 - 211 / 6 - 211 / 8 - 211 / 11 - 212 / 8 - 218 / 1 a peso della p.c. 211 / 10

Servitù da costituire: Si iscrive la servitù di passaggio a piedi e con ogni altro mezzo delimitata dai numeri 4 - 5 - 6 - 7 a favore delle p.c. 211 / 2 - 211 / 3 - 211 / 4 - 211 / 8 - 212 / 8 - 218 / 1 a peso della p.c. 211 / 11

Comune : CAMPOLONGO TAPOGLIANO / C  
Foglio : 5  
Scala : 1 : 200

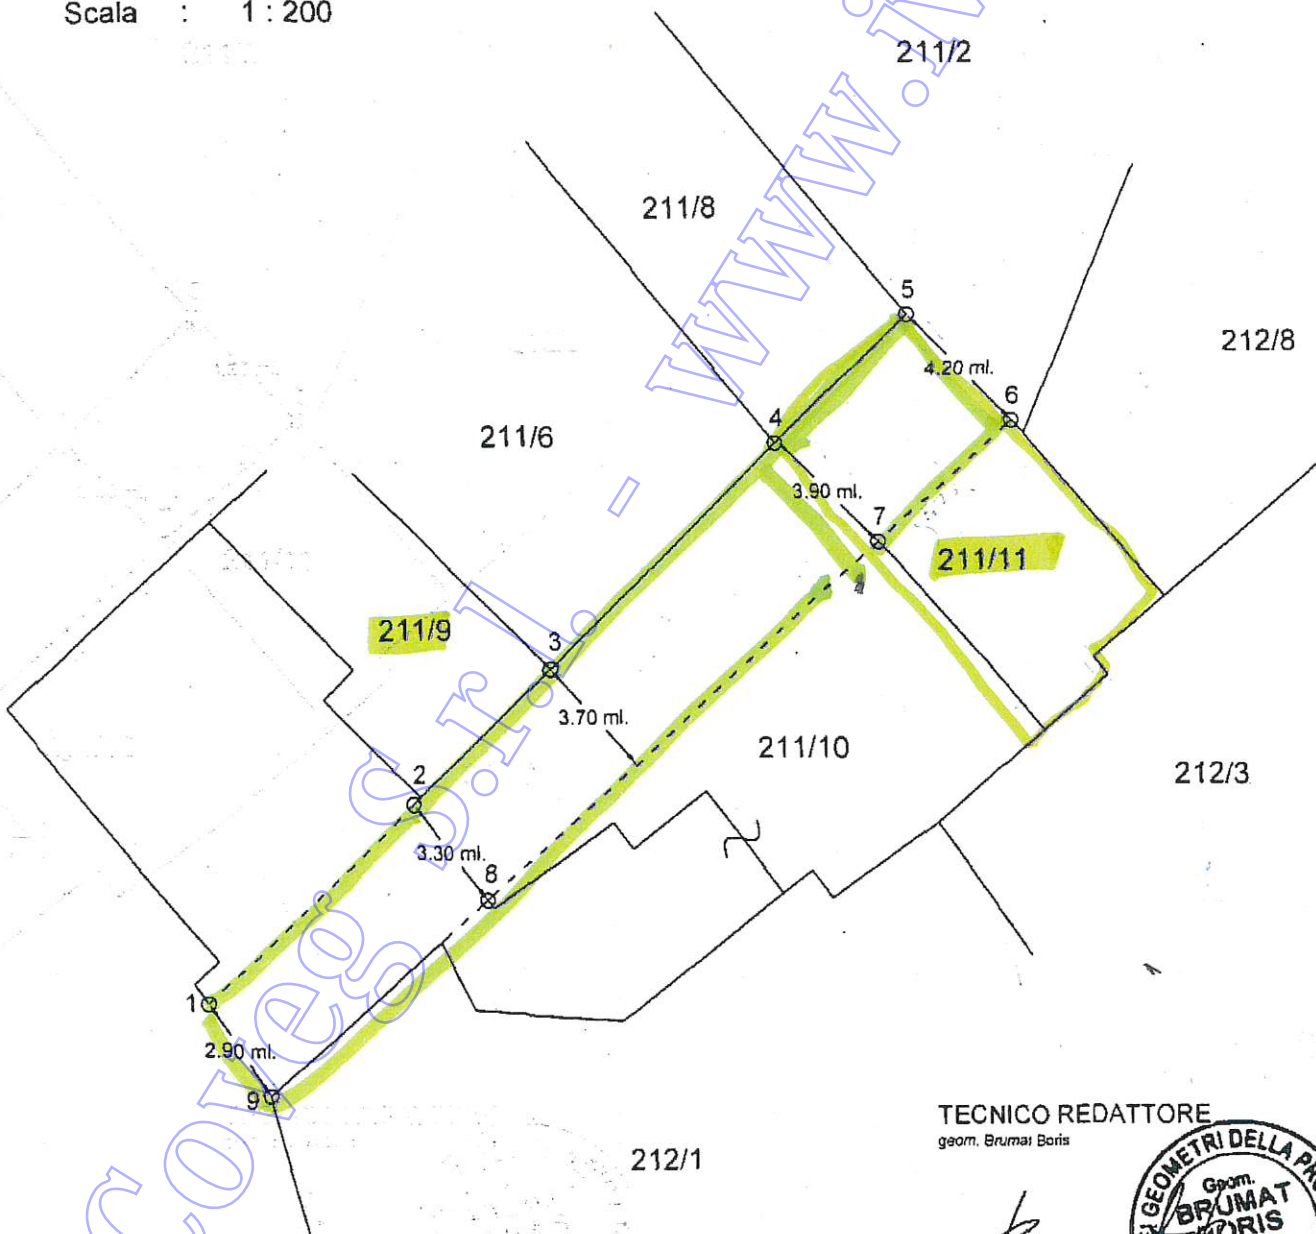

TECNICO REDATTORE  
geom. Brumat Boris



Ufficio provinciale di: UDINE  
Protocollo: 2010/202504  
Data: 28/06/2010  
Codice file PREGEO:

1521

**Dati generali del tipo**

Comune	CAMPOLONGO TAPOGLIANO	Sez. Censuaria	C
Foglio	5	Particelle	211/1
Tecnico	BRUMAT BORIS	Qualifica	GEOMETRA
Provincia	GORIZIA		

**Esiti dell'aggiornamento censuario**

**Sintesi delle variazioni**

Di seguito si riportano i dati di approvazione che hanno determinato il corrispondente aggiornamento della Banca Dati:

**Frazionamento**

Operazione	Identificativo				Superficie			Natura	Lotti		Dati Censuari		R. D.	R. A.	Deduzioni
	Originale		Provvisorio	Definitivo	m <sup>2</sup>				Provvisorio	Definitivo	Qualità	Classe			
	principale	sub			ha	a	ca								
c	211/1	000			00000	02	93	SN			282	00	0	0	NO
s	211/1	000			00000	00	00				000				
c		000	a	211/10	00000	02	39	SN			000		0	0	NO
c		000	b	211/11	00000	00	54	SR			000		0	0	NO

**Mappale**

Operazione	Identificativo				Superficie			Natura	Lotti		Dati Censuari		R. D.	R. A.	Deduzioni
	Originale		Provvisorio	Definitivo	m <sup>2</sup>				Provvisorio	Definitivo	Qualità	Classe			
	principale	sub			ha	a	ca								
o	211/10	000			00000	02	39	SN			000		0	0	NO
v	211/10	000			00000	02	39	SN			282		0	0	NO
o	211/11	000			00000	00	54	SR			000		0	0	NO
v	211/11	000			00000	00	54	SR			282		0	0	NO

