


<b>ELABORATO PLANIMETRICO</b>		Compilato da: Sabellini Marco		Iscritto all'albo: Architetti		Prov. Milano		N. 19790	
Comune di Nerviano		Sezione: Foglio: 6		Particella: 43		Protocollo n. 25/07/2023		del	
Dimostrazione grafica dei subalterni		Tipo Mappale n.		del		Scala 1 : 500			

Agenzia delle Entrate  
**CATASTO FABBRICATI**  
 Ufficio provinciale di Milano


Ultima planimetria in atti

Data: 23/11/2023 - n. T365096 - Richiedente: Telematico


Totale schede: 1 - Formato di acquisizione: A3(297x420) - Formato stampa richiesto: A4(210x297) - Fattore di scala non utilizzabile

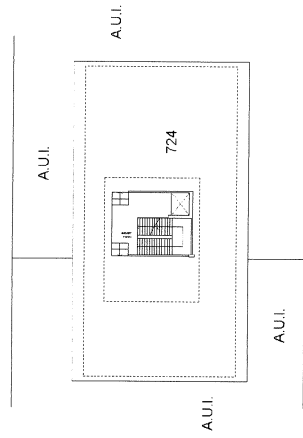


PIANO TERZO

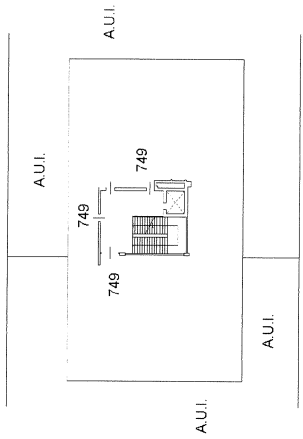

PIANO SECONDO

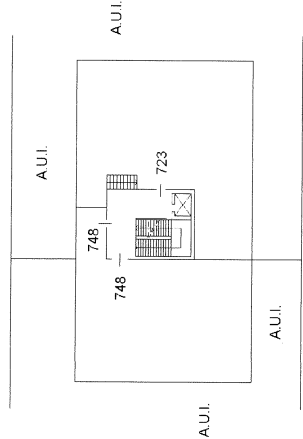

PIANO PRIMO

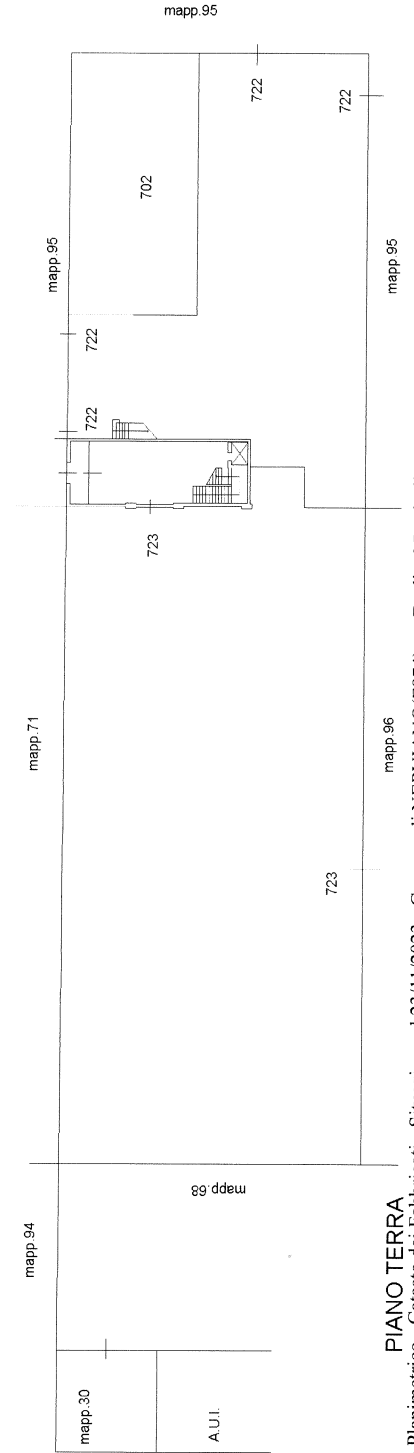

PIANO TERRA

Elaborato Planimetrico - Catasto dei Fabbricati - Simulazione al 23/11/2023 - Comune di NERVIANO (E874) - < Foglio 6 Particella 43 >

Firmato Da: UGO PAGLIETTI Emesso Da: INFOCERT QUALIFIED ELECTRONIC SIGNATURE CA 3 Serial#: 174636a



**Agenzia delle Entrate  
CATASTO FABBRICATI  
Ufficio Provinciale di  
Milano**

Dichiarazione protocollo n. MI0313616 del 25/07/2023

Comune di Nerviano

Via Marzorati

civ. 13

Identificativi Catastali:

Sezione:

Foglio: 6

Particella: 43

Subalterno: 748

Compilata da:

Sabellini Marco

Iscritto all'albo:  
Architetti


Prov. Milano

N. 19790


Planimetria

Scheda n. 1

Scala 1:200

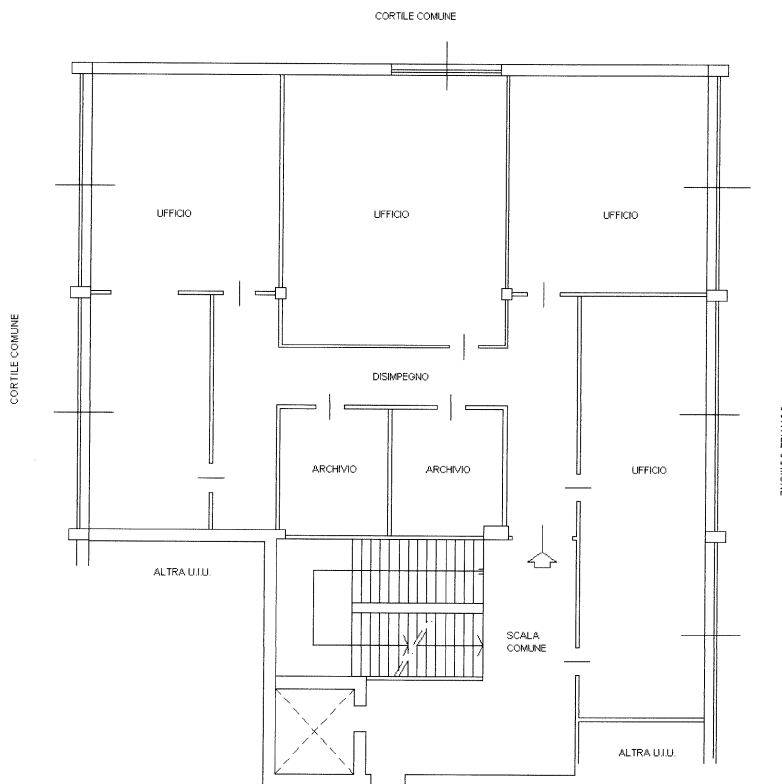

**PIANO PRIMO  
H=4.45**

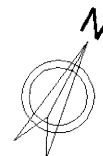

Ultima planimetria in atti

Data: 23/11/2023 - n. T357960 - Richiedente: PGLGUO71L30H118Y

Totale schede: 1 - Formato di acquisizione: A4(210x297) - Formato stampa richiesto: A4(210x297)

Catasto dei Fabbricati - Situazione al 23/11/2023 - Comune di NERVIANO(F874) - < Foglio 6 - Particella 43 - Subalterno 748 >  
Firmato DA: **ELIO FABBRICATI** Emesso da: **INFOCERT QUALIFIED ELECTRONIC SIGNATURE CA 3** Serial#: 174636a



**Agenzia delle Entrate  
CATASTO FABBRICATI  
Ufficio Provinciale di  
Milano**

Dichiarazione protocollo n. MI0313616 del 25/07/2023

Comune di Nerviano

Via Marzorati

civ. 13

Identificativi Catastali:

Sezione:  
Foglio: 6  
Particella: 43  
Subalterno: 749

Compilata da:  
Sabellini Marco

Iscritto all'albo:  
Architetti


Prov. Milano

N. 19790

Planimetria

Scheda n. 1

Scala 1:200

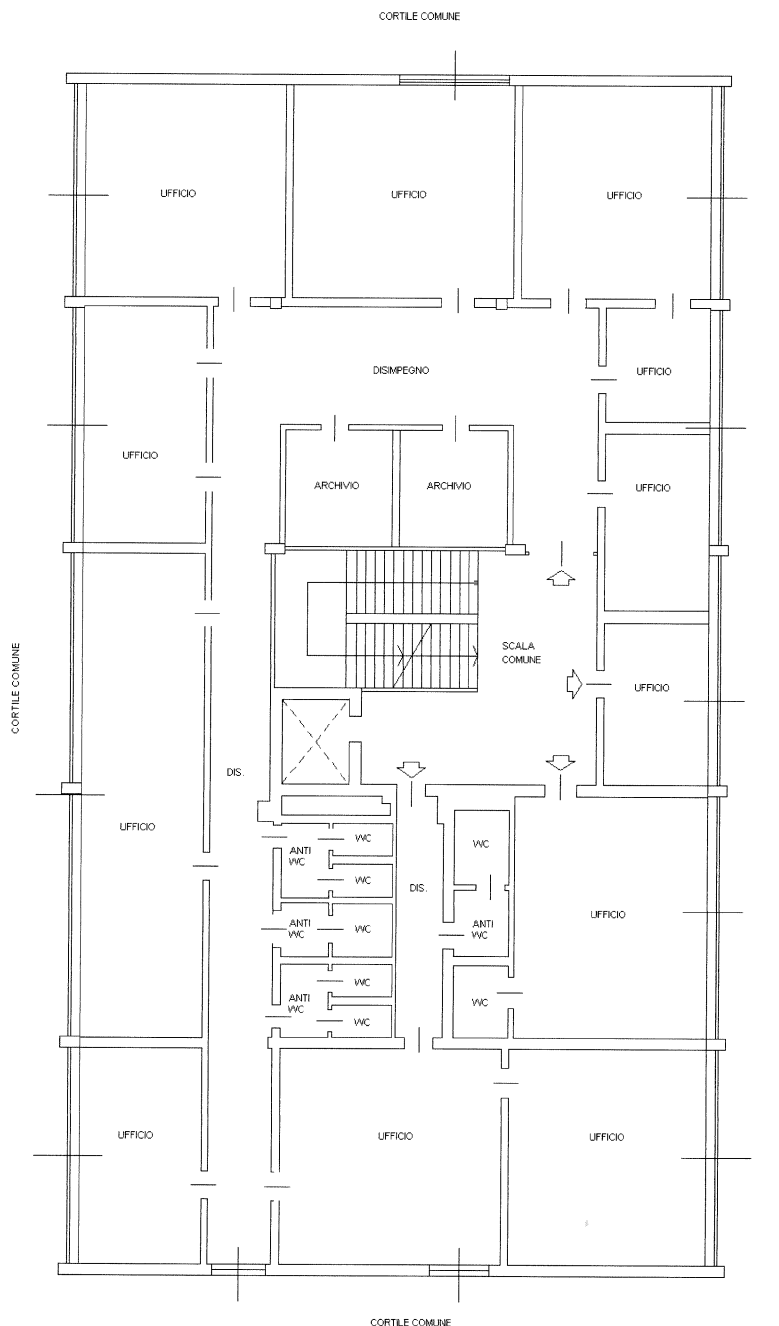

**PIANO SECONDO  
H=4.45**

Ultima planimetria in atti

Data: 23/11/2023 - n. T357961 - Richiedente: PGLGUO71L30H118Y

Totale schede: 1 - Formato di acquisizione: A4(210x297) - Formato stampa richiesto: A4(210x297)

Catasto dei Fabbricati - Situazione al 23/11/2023 - Comune di NERVIANO(F874) - < Foglio 6 - Particella 43 - Subalterno 749 >  
Firmato DA: 1100-VARCO/NETTI Emesso da: INFOCERT QUALIFIED ELECTRONIC SIGNATURE CA 3 Serial#: 174636a

