

**Agenzia del Territorio
CATASTO FABBRICATI
Ufficio Provinciale di
Novara**

Dichiarazione protocollo n. NO0197954 del 31/07/2009

Planimetria di u.i.u. in Comune di Borgo Ticino

Via Vittorio Emanuele II

civ. SNC

Identificativi Catastali:

Sezione:

Foglio: 16

Particella: 486

Subalterno: 4

Compilata da:
Guenzani Marco


Iscritto all'albo:
Geometri

Prov. Varese


N. 3402

Scheda n. 1


Scala 1:200

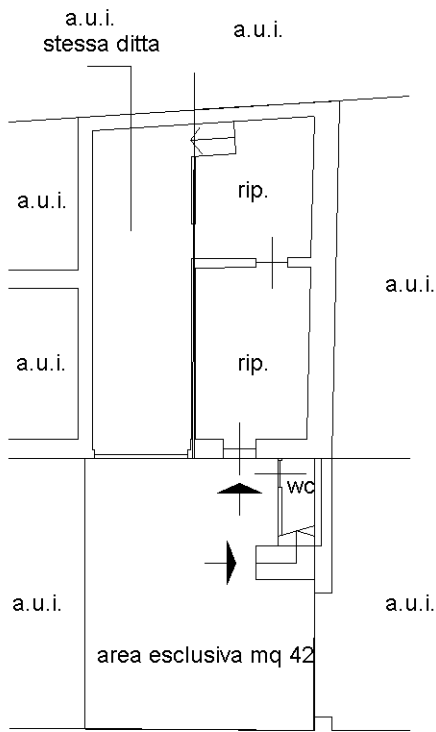

PIANO TERRA h. 2.70

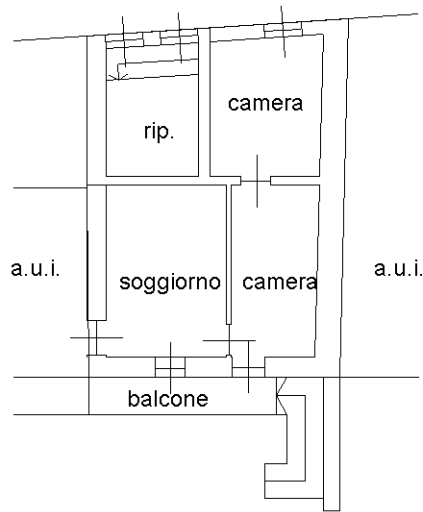

PIANO PRIMO h. 2.70

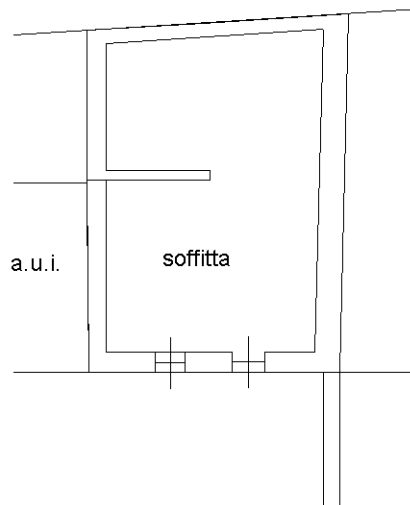

PIANO SECONDO h.m. 2.20

NORD



Ultima planimetria in atti

Catasto dei Fabbricati - Situazione al 29/11/2025 - Comune di BORGIO TICINO(B043) - < Foglio 16 - Particella 486 - Subalterno 4 >
Firmato Digitalmente con il software ARDORIT (ARTEFACTO) - ARDORIT S.p.A. - Via S. Maria 10 - 20121 Milano - Italia - Tel. 02 575001 - Fax 02 575002 - Email: ardorit@ardorit.it - Web: www.ardorit.it

