

Dichiarazione protocollo n. 000253490 del 25/02/2003

**Agenzia del Territorio  
CATASTO FABBRICATI  
Ufficio Provinciale di  
Milano**

Planimetria di u.i.u. in Comune di Sesto San Giovanni

Via Cadorna

civ. 50

Identificativi Catastali:

Sezione:

Foglio: 38

Particella: 116

Subalterno: 5

Compilata da:  
Taroppio Stefano

Iscritto all'albo:  
Periti Edili


Prov. Milano

N. 4004

Scheda n. 1

Scala 1:200

PROP. AL MAPP. 117

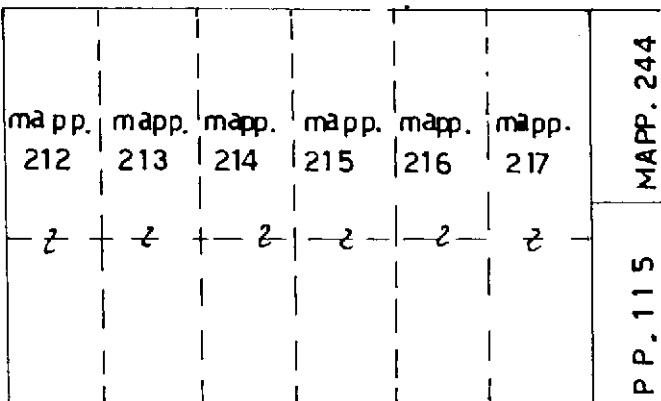


PIANO SECONDO

PROP. AL MAPP. 123

PROP. AL MAPP. 115


cortile comune

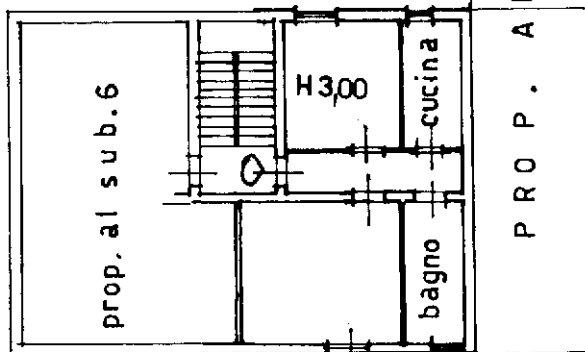


VIA CADORNA



PIANO TERZO

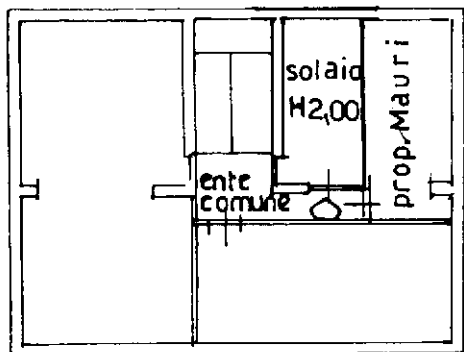

PIANO SEMINTERRATO

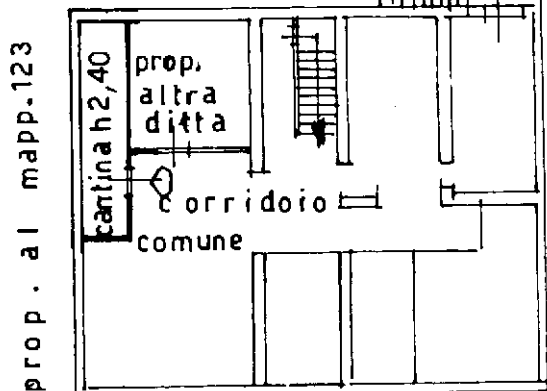

VIA CADORNA

Ultima planimetria in data