


Immobile sito in San Marcellino, Via Cesare Battisti n. 20

Pianta piano seminterrato


Superficie netta utile: mq. 157,70
Superficie lorda: mq. 170,50

DATI CATASTALI:
SAN MARCELLINO
F. 1, P.LLA 5071, SUB 5

Beni p.lla 499 in ditta
Laezza Giovanni

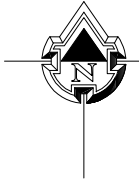

Beni p.lla 500
in ditta
De Chiara Alfonso
De Chiara Leopoldo
Della Corte Rosa
Loffredo Maddalena

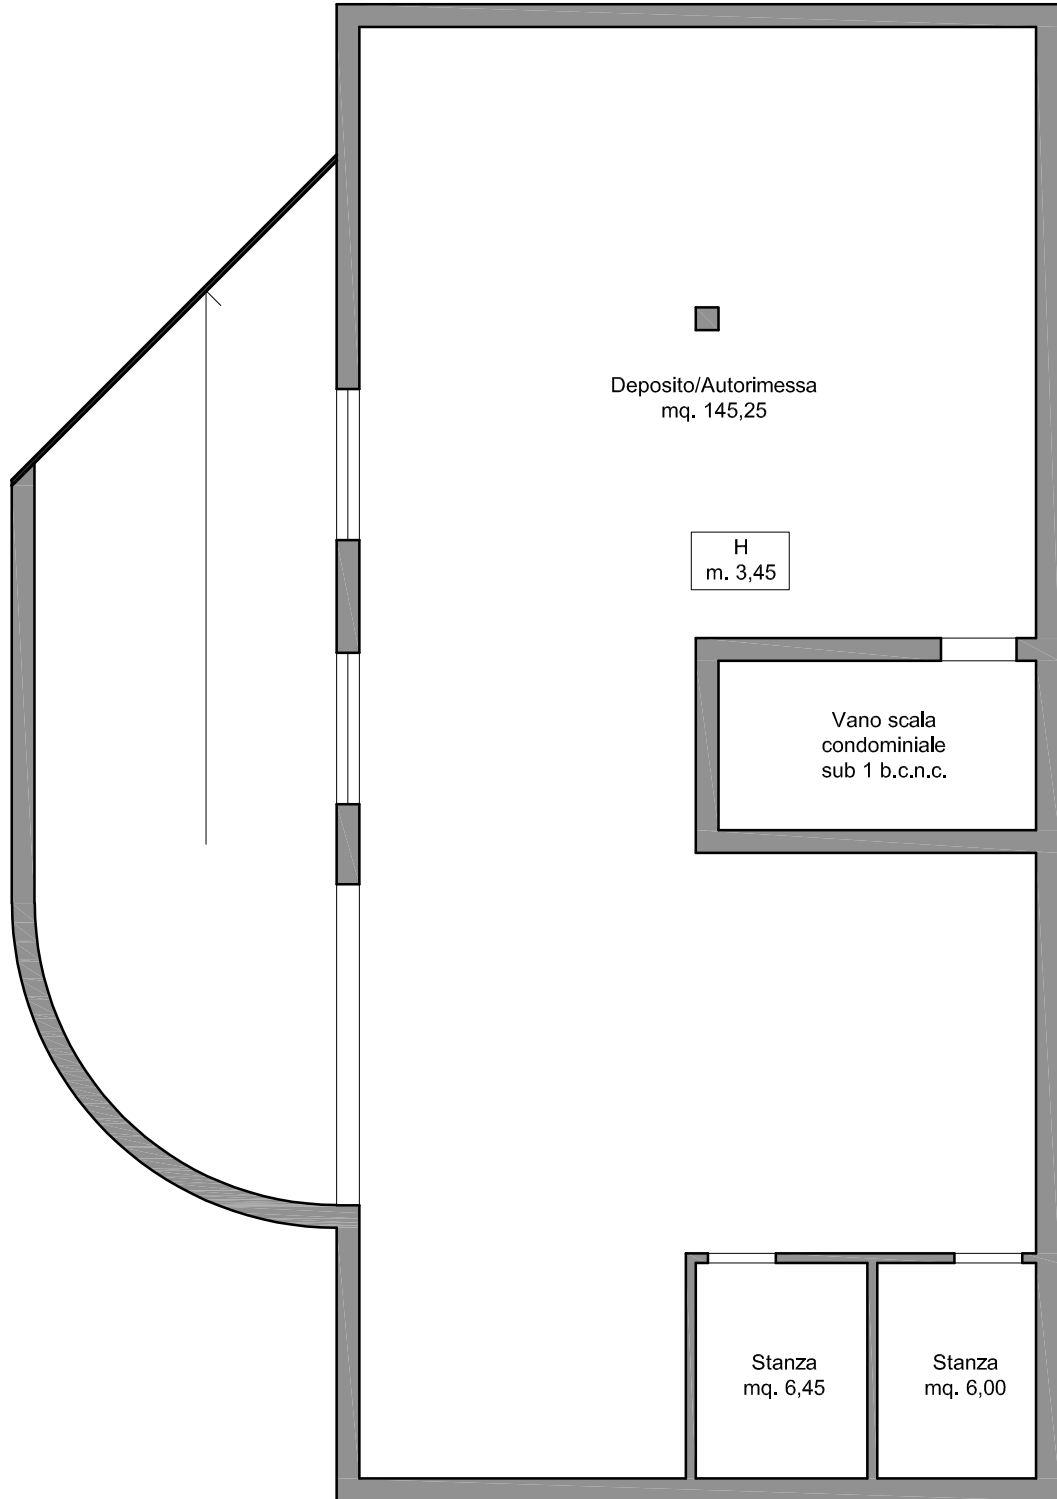

Scala 1:100

via Diaz

arch. marialuisa delle femine



















