

MODULARIO
F. rig. rend. 497




MINISTERO DELLE FINANZE
DIREZIONE GENERALE DEL CATASTO E DEI SS.TT.EE.
CATASTO EDILIZIO URBANO (RDL 13-4-1939, n. 652)

MOD. BN (CEU)

LIRE
250

Planimetria di u.i.u. in Comune di VAREDO via CADORNA civ. 13

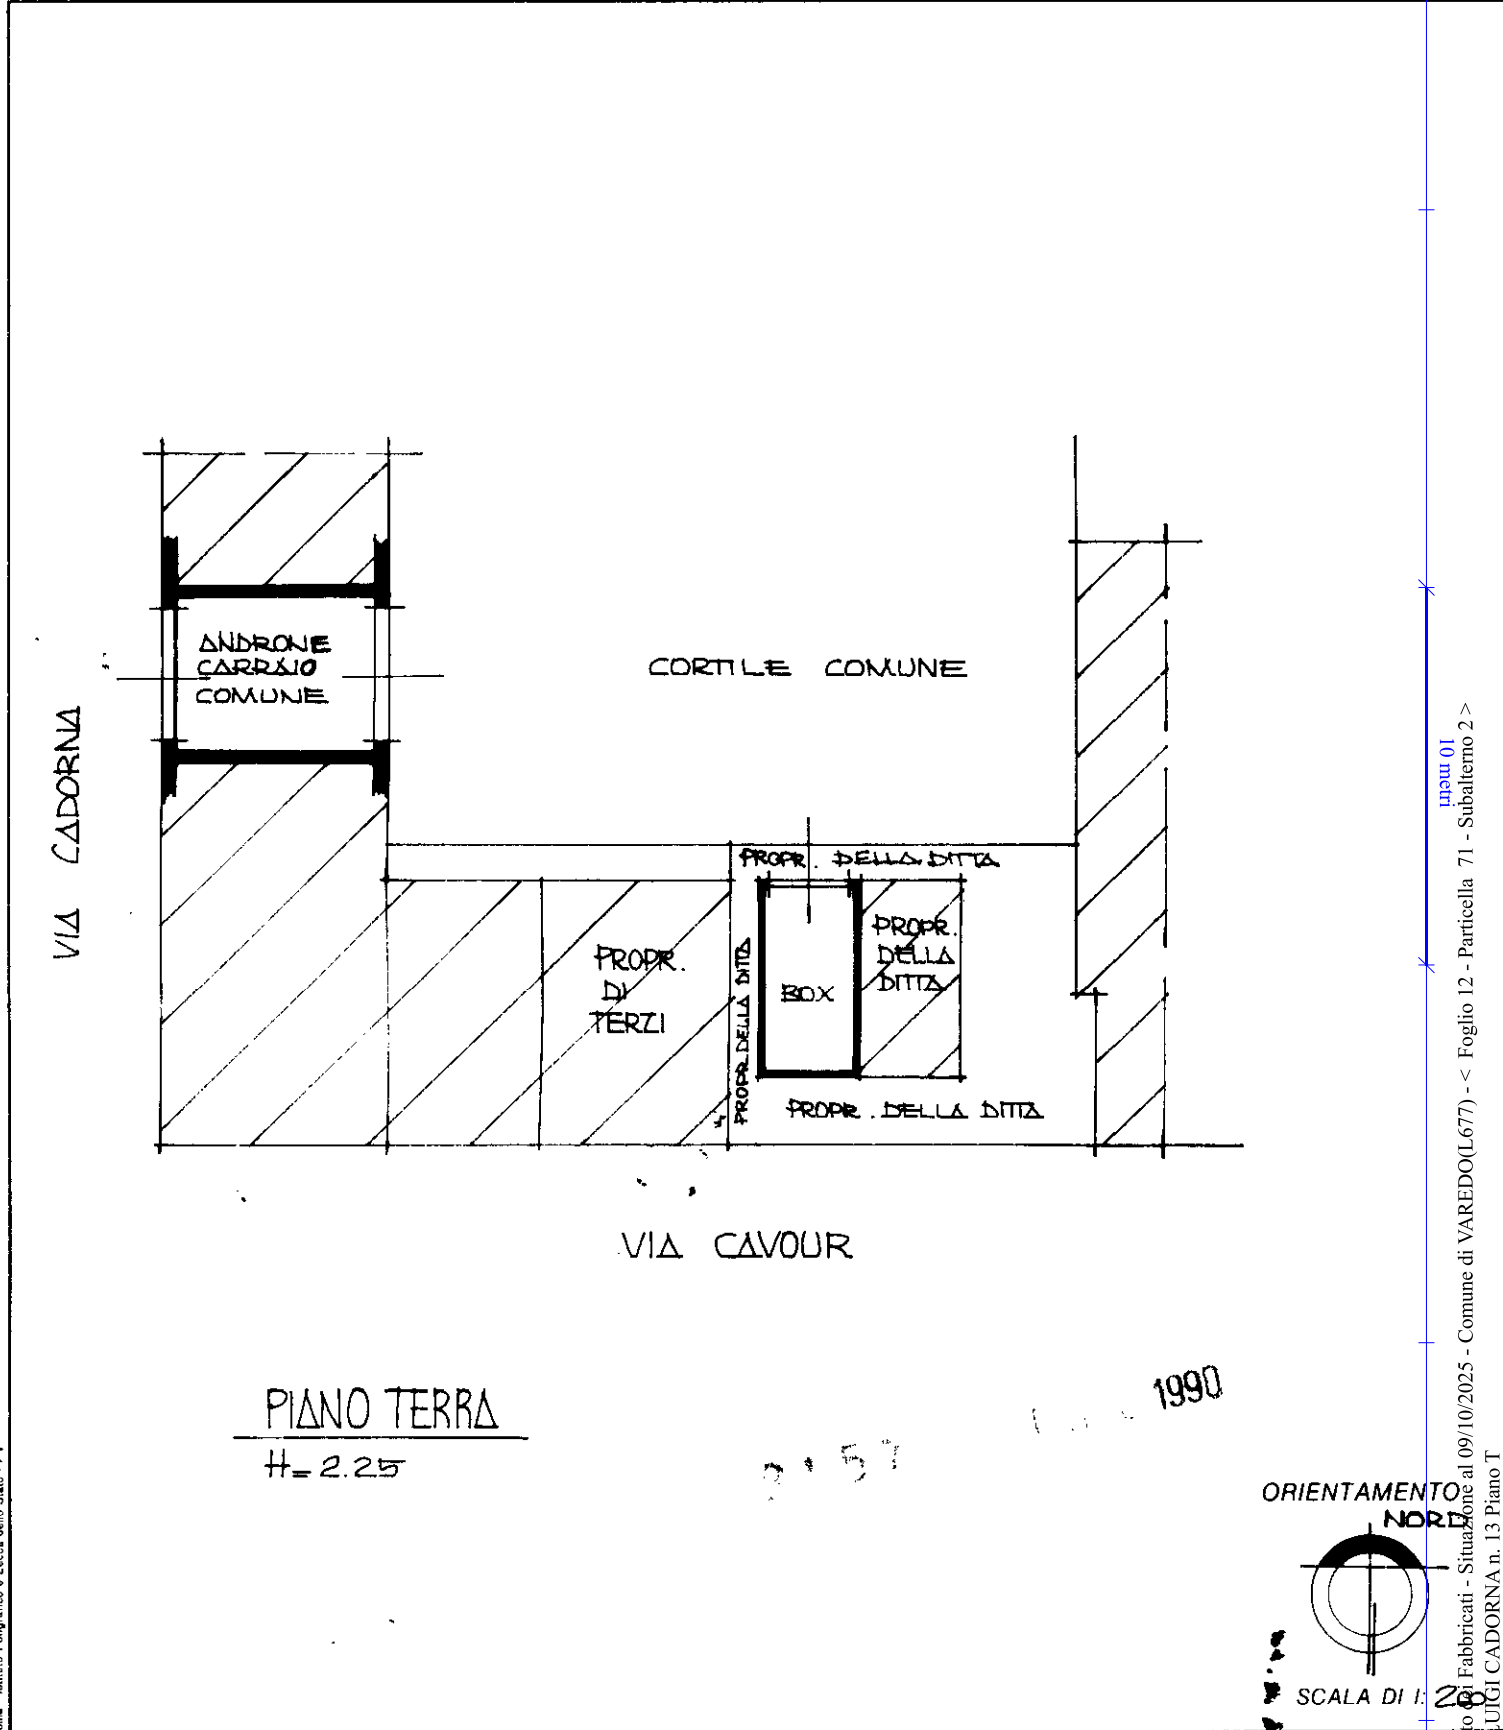

Roma - Istituto Poligrafico e Zecca dello Stato - P.V.

Catasto di Fabbricati - Situazione al 09/10/2025 - Comune di VAREDO(L677) - < Foglio 12 - Particella 71 - Subalterno 2 >
VIA LUIGI CADORNA n. 13 Piano T

Dichiarazione di N.C.
Denuncia di variaz.

Compilata dal GEOMETRA ARCH.
(Titolo, cognome e nome)
MARZORATI ANGELO

RISERVATO ALL'UFFICIO

Data presentazione: 06/03/1990 Data: 09/10/2025 n. T42368 Richiedente: FRNVTR66T27E472Z

Totale schede: 12 Formato di acquisizione: A4(210x297) della provincia di MILANO n. 6950

n. 71 sub 2 data 15-6-189 Firma [Signature]

1368