


420730 NUOVO CATASTO EDILIZIO URBANO

(R. DECRETO-LEGGE 13 APRILE 1939, N. 652)

Planimetria dell'immobile situato nel Comune di MILANO Via FARADAY 10
Ditta MANIFATTURA ITALIANA PELLI S.P.A.

Allegata alla dichiarazione presentata all'Ufficio Tecnico Erariale di MILANO
SCHEDA T n° 915177

B

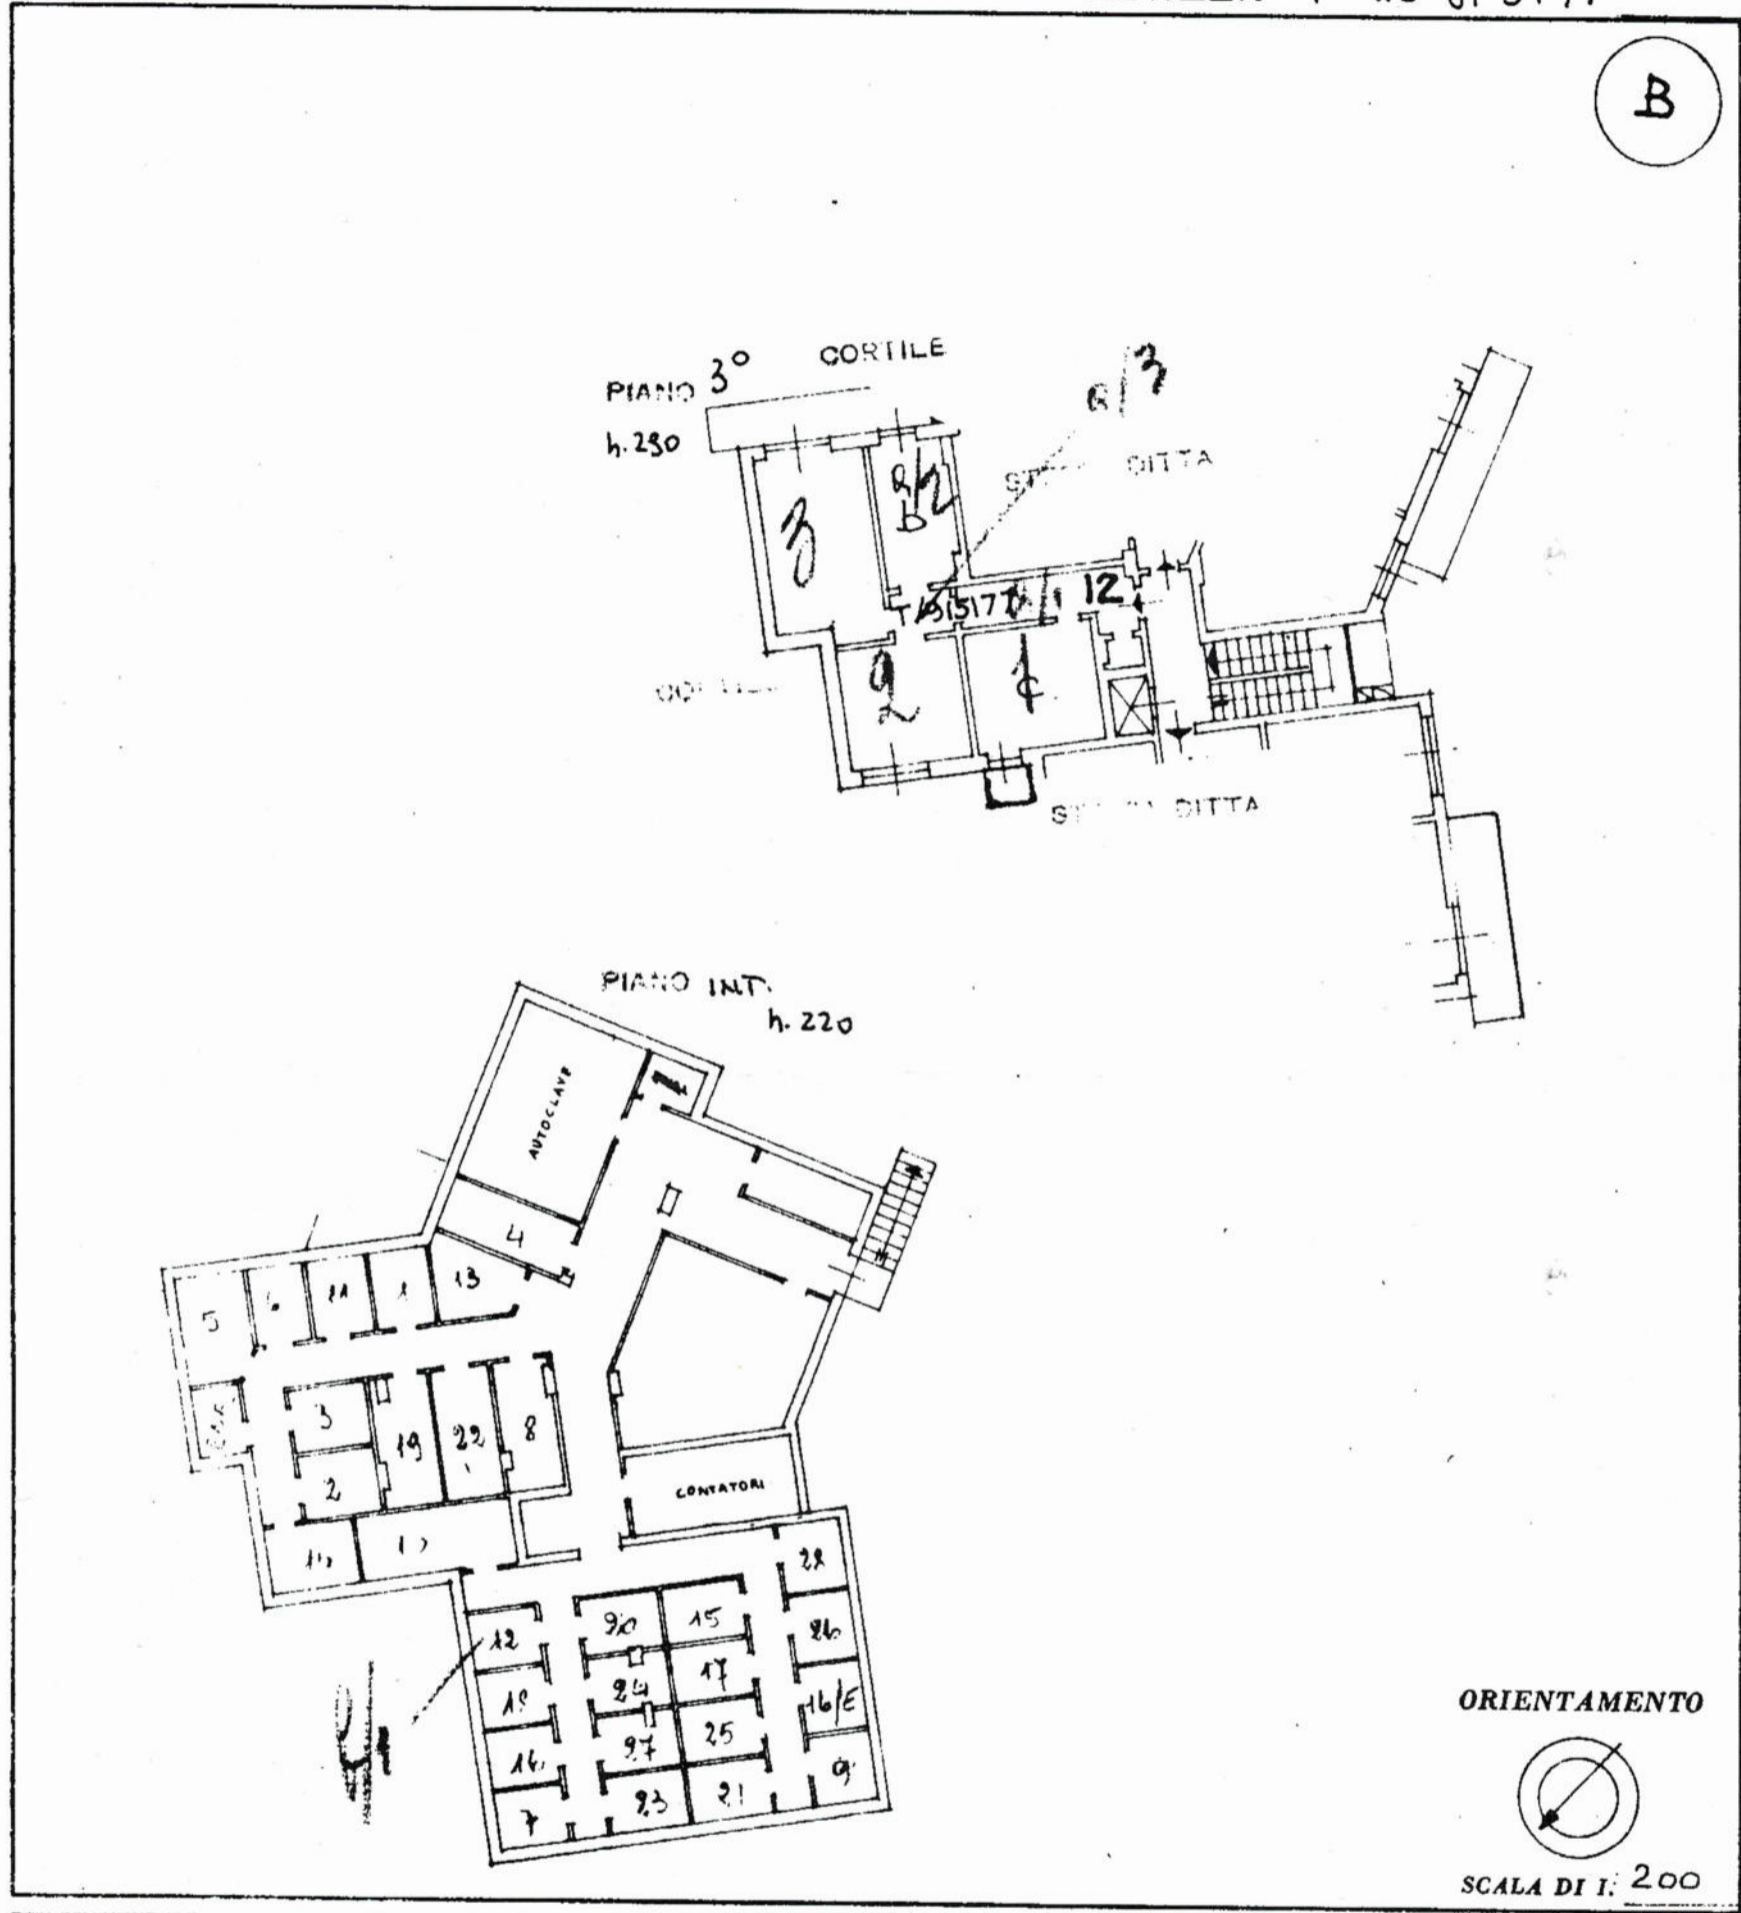

Catasto dei Fabbricati - Situazione al 03/12/2025 - Comune di MILANO (F205) - Foglio 542 Particella 263 Subalerno 11 -
VIA PRIVATA MICHELE FARADAY n. 10 Piano SI - 3

SPAZIO RISERVATO PER LE ANNOTAZIONI D'UFFICIO

DATA 15/03/1971
PROT. N° 3758



Compilata dal GEOMETRA
GRASSI GALEAZZO
(Titolo, nome e cognome del tecnico)
Iscritto all'Albo de i Geometri
della Provincia di Milano
DATA 20/1/71
Firma: Grassi Galeazzo