

**Agenzia del Territorio  
CATASTO FABBRICATI  
Ufficio Provinciale di  
Ferrara**

Dichiarazione protocollo n. FE0171198 del 15/09/2010

Planimetria di u.i.u. in Comune di Migliarino

Via Travaglio

civ. ■■■

Identificativi Catastali:

Sezione:  
Foglio: 34  
Particella: 245  
Subalterno: 7

Compilata da:  
Tebaldi Stefano

Iscritto all'albo:  
Geometri



Prov. Ferrara

N. 1596

Scheda n. 1      Scala 1:200

**PIANO TERRA**

**PIANO PRIMO**

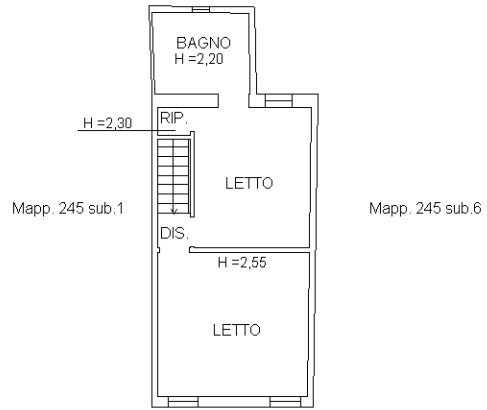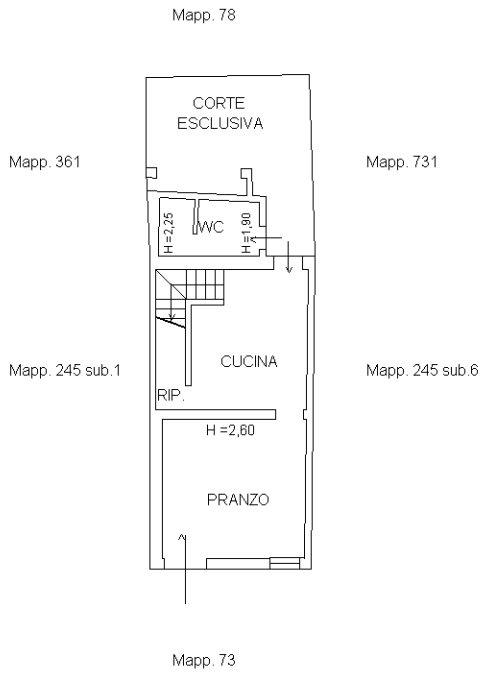

Ultima planimetria in atti

