


**Agenzia del Territorio  
CATASTO FABBRICATI  
Ufficio Provinciale di  
Latina**

Dichiarazione protocollo n. <b>LT0203205</b> del <b>30/11/2006</b>		
Planimetria di u.i.u. in Comune di Fondi		
Trav. Di Via San Antonio	civ. SNC	
Identificativi Catastali:	Compilata da: Boccia Raffaele Vincenzo	
Sezione:	Iscritto all'albo: Geometri	
Foglio: 68	Prov. Latina	N. 1519
Particella: 1908		
Subalterno: 33		

Scheda n. 1      Scala 1:200

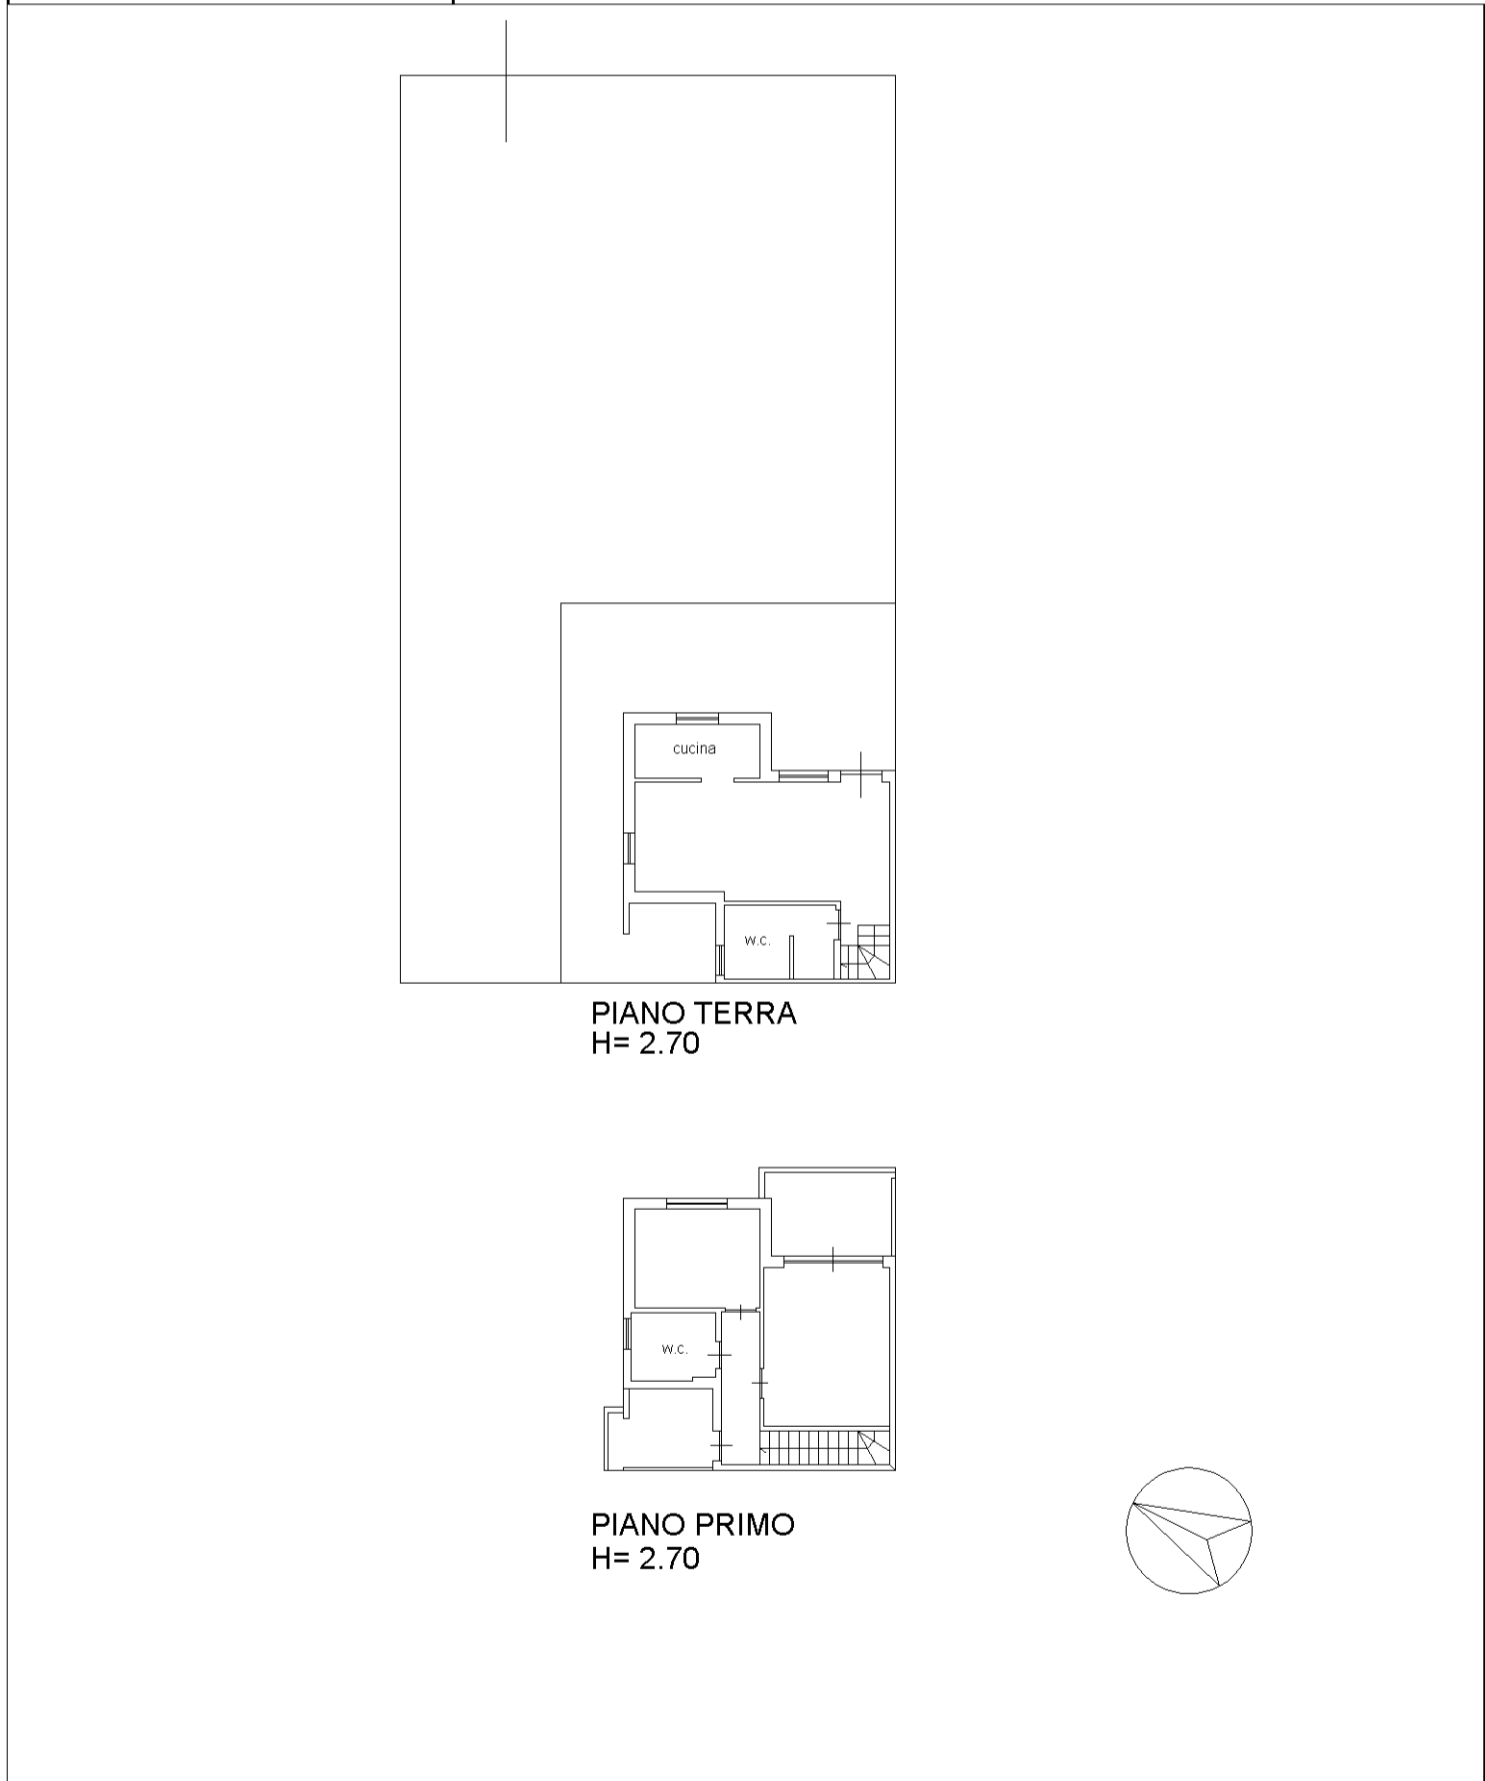

invar 01

Catasto dei Fabbricati - Situazione al 11/09/2025 - Comune di FONDI(D662) - < Foglio 68 - Particella 1908 - Subalterno 33 ->  
VIA ROSA QUATTROCCHI n. 371 Piano T-1