

**Agenzia del Territorio
CATASTO FABBRICATI
Ufficio Provinciale di
Roma**

Dichiarazione protocollata n. 000631847 del 17/07/2002

Planimetria di u.i.u. in Comune di Albano Laziale

Via Lavinio

civ. SNC

Identificativi Catastali:

Sezione:
Foglio: 26
Particella: 993
Subalterno: 4


Compilata da:
Autore Francesco
Iscritto all'albo:
Geometri
Prov. Roma N. 6608

Scheda n. 1

Scala 1:100

Scala Δ
Piano Terra
Int. 1a
H = 2.70

Rampa

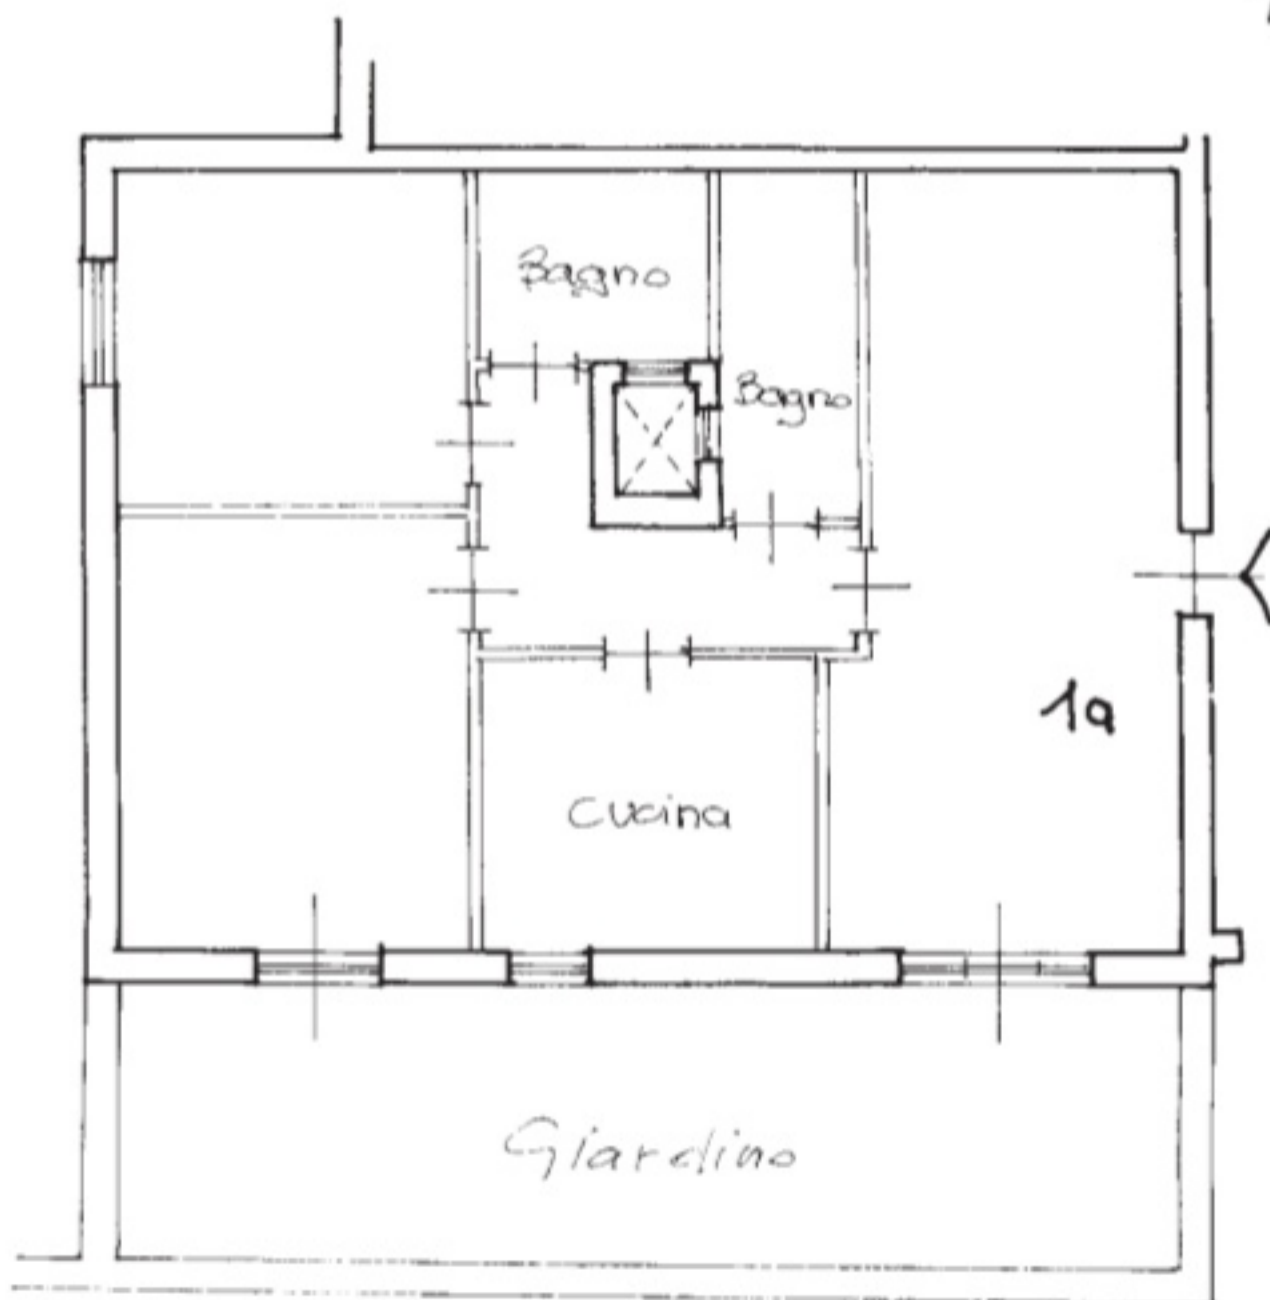

ORIENTAMENTO



SCALA DI 100