

**Tribunale di Matera**  
**PROCEDURA DI ESECUZIONE IMMOBILIARE**

promossa da:

contro:


N° Gen. Rep. **46/2023**  
data udienza ex art. 569 c.p.c.:

Giudice Delle Esecuzioni: **Dott.ssa FRANCESCA PATRIZIA BERLOCO**

**ALLEGATO 4**  
**RILIEVO STATO DI FATTO**  
**PLANIMETRIE**

**Esperto alla stima:** Ingegnere OLGA RENATA COLLETTA  
**Codice fiscale:** CLLLRN73A62E223Y  
**Studio in:** VIA SAN GOTTARDO 10 - 75025 POLICORO  
**Telefono:** 0835902158  
**Fax:** 3472906187  
**Email:** olgacolletta@libero.it  
**Pec:** olgarenata.colletta@ingpec.eu




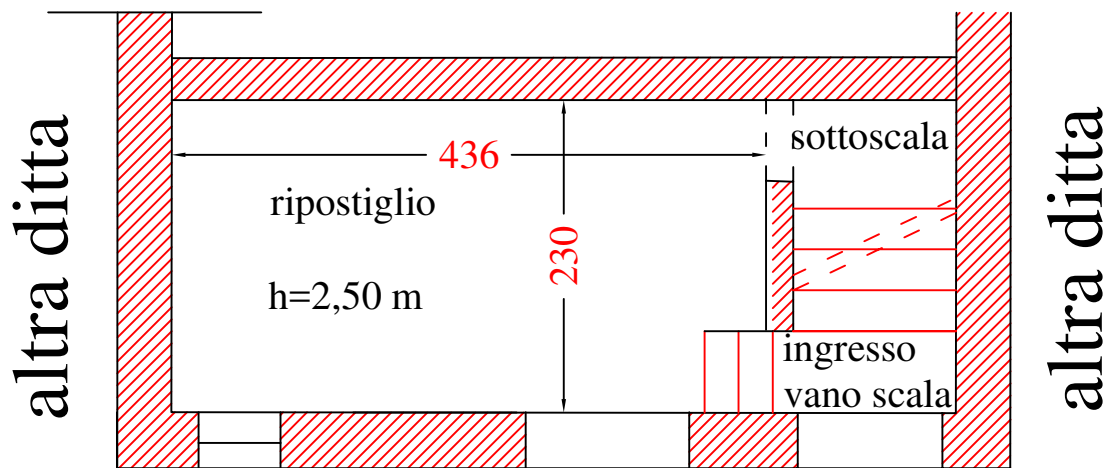

VIA XXIV MAGGIO

PIANTA  
PIANO TERRA


VIA IV NOVEMBRE

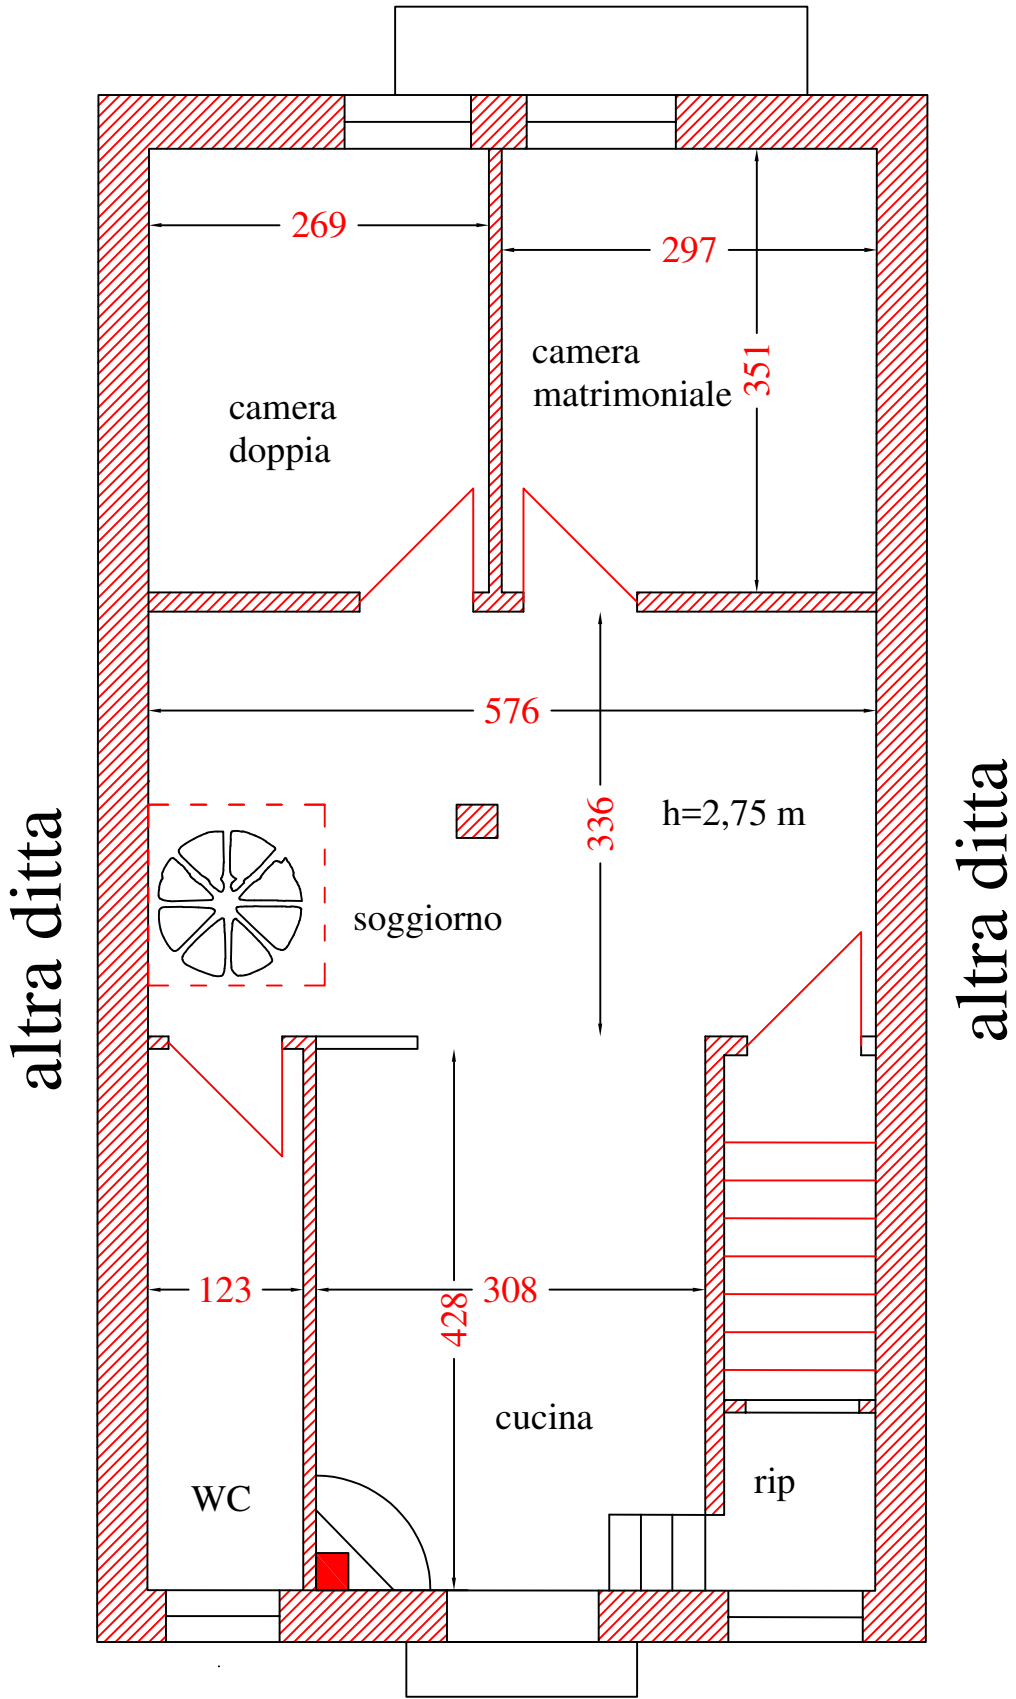

VIA XXIV MAGGIO

PIANTA  
PIANO PRIMO

VIA IV NOVEMBRE

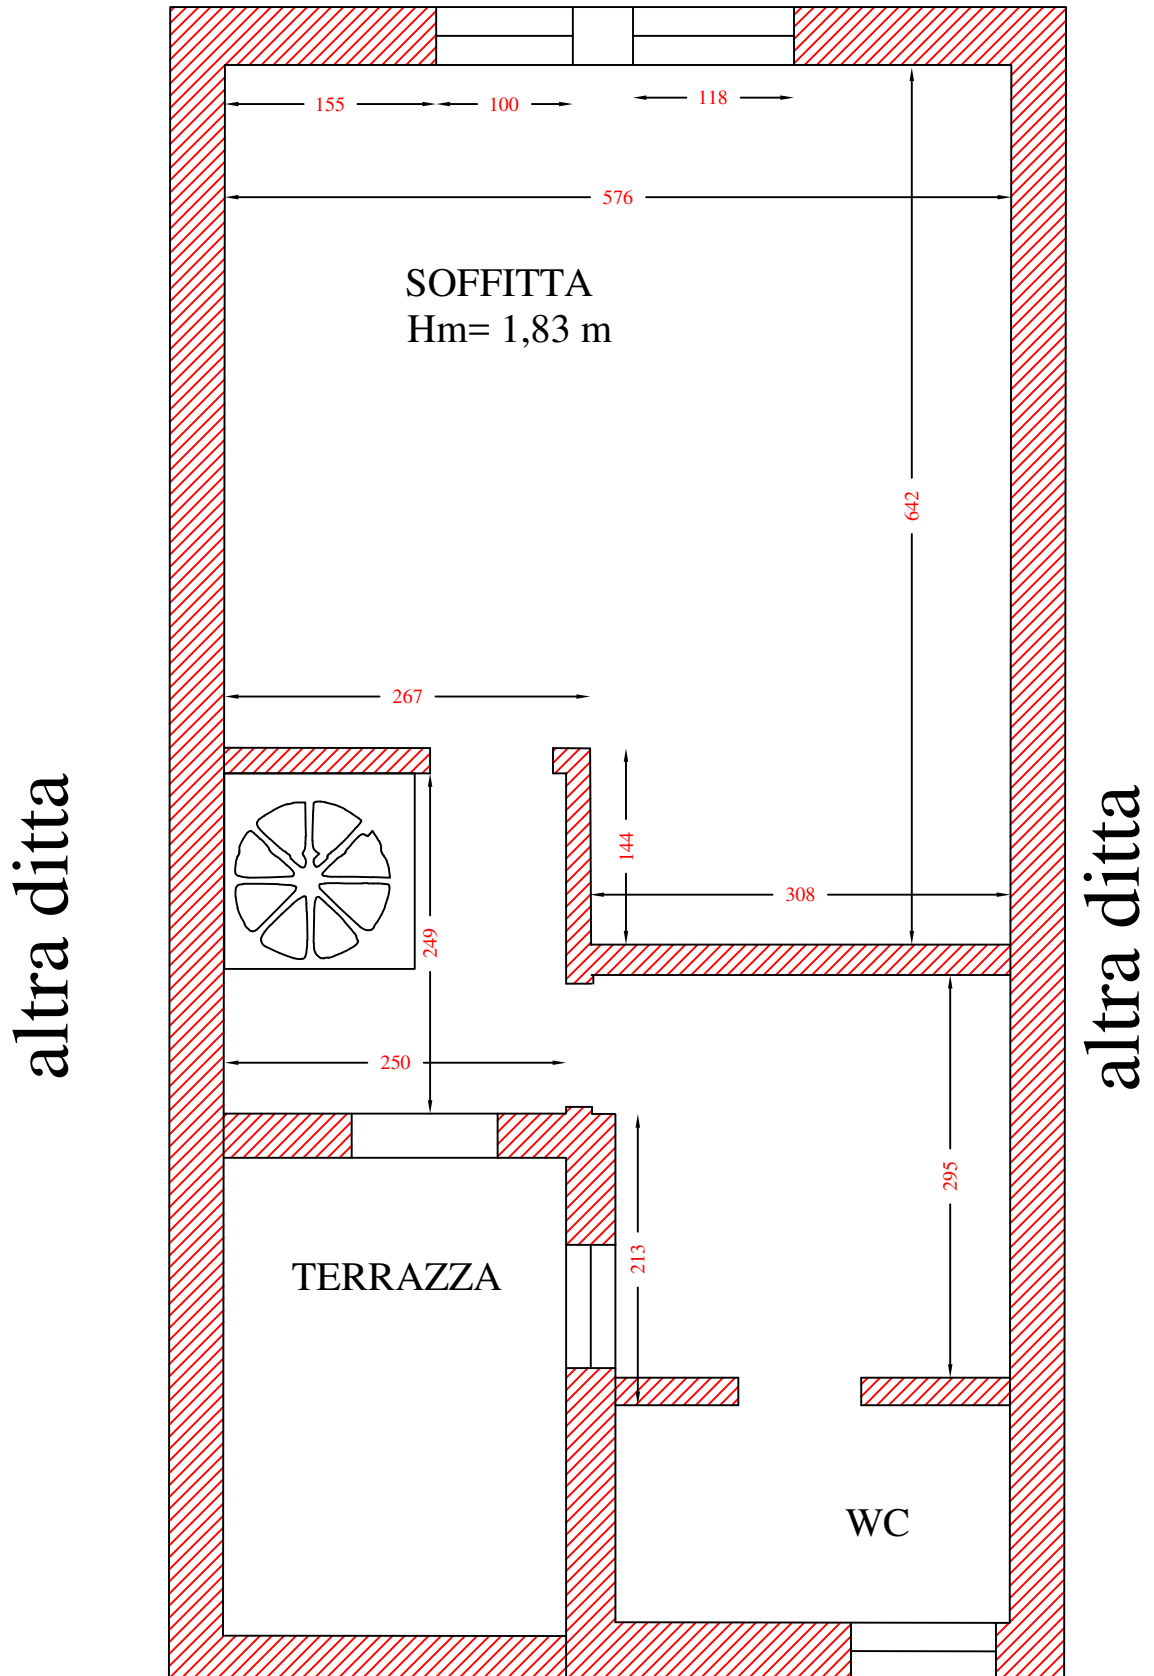

VIA XXIV MAGGIO

PIANTA  
SOTTOTETTO