

Mod. A (Nuovo Catasto Edilizio Urbano)

MINISTERO DELLE FINANZE

DIREZIONE GENERALE DEL CATASTO E DEI SERVIZI TECNICI ERARIALI


NUOVO CATASTO EDILIZIO URBANO

(A DECreti LEGGE 11 APRILE 1978, N. 457)

Planimetria dell'immobile situate nel Comune di CASTELDARIO Via Nuova di lot.

Ditta CATAFESTA Renato no Bigarello il 27-7-1987

Allegata alla dichiarazione presentata all'Ufficio Teatrale Esente di MANTOVA Scheda N.:

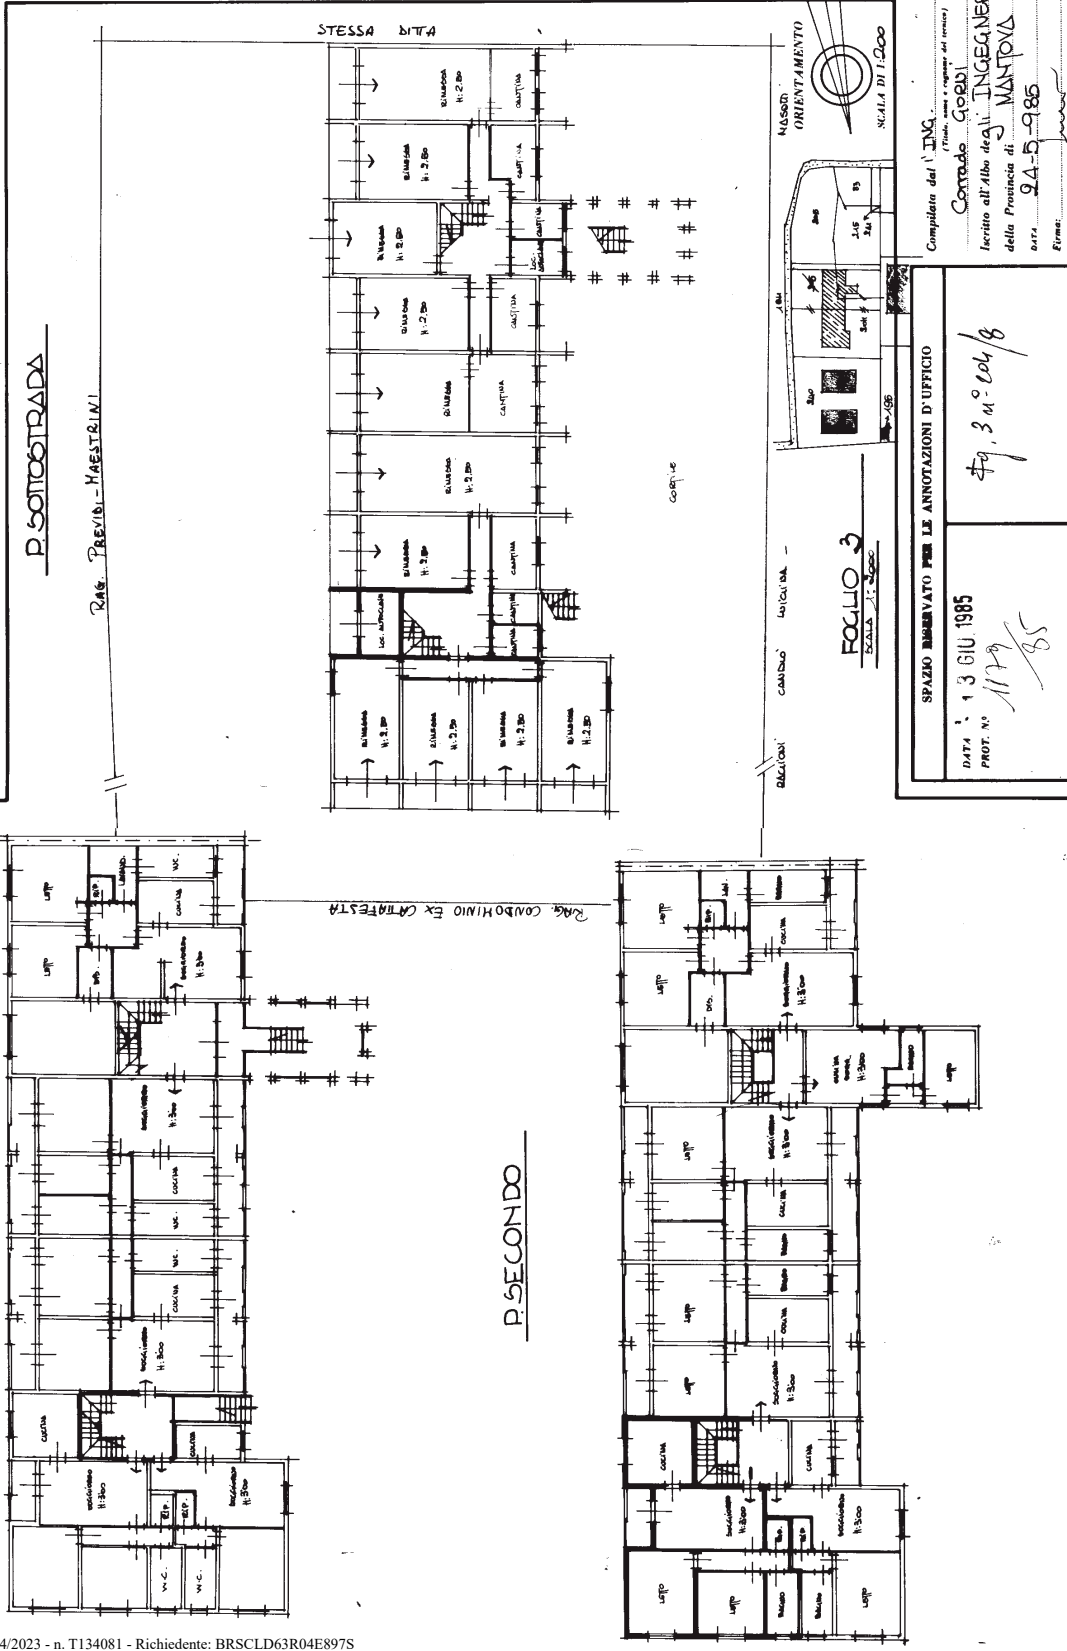

P. PRIMO

P. SECONDO

STESSA BITA

P. SOTTOSTRADA

RAG. PREVIDI - MAESTRINI

RAG. CONDOMINIO Ex CATAFESTA

MUSEO ORIENTAMENTO

SCALA DI 1,200

FOGLIO 3

SPAZIO RISERVATO PER LE ANNOTAZIONI D'UFFICIO

DATA: 13 GIU 1985

PROT. N. 1179/85

29.3.1985

Completato dal ING.

(Firma, nome e cognome del tecnico)

CONTRADO GOBBI

Inscritto all'Albo degli INGEGNERI

della Provincia di MANTOVA

arr. 94-5-985

Firma:



MINISTERO DELLE FINANZE

Mod. A (Nuovo Catasto Edilizio Urbano)

DIREZIONE GENERALE DEL CATASTO E DEI SERVIZI TECNICI ERARIALI

# NUOVO CATASTO EDILIZIO URBANO

(R. DECRETO-LEGGE 13 APRILE 1939, N. 652)

Planimetria dell'immobile situato nel Comune di CASTELDARIO Via Nuova di Iott.


Ditta CATTAFESTA Renato na Bigarello il 27-4-1937

Allegata alla dichiarazione presentata all'Ufficio Tecnico Erariale di MANTOVA


Scheda N.°

P. SOTTOSTRADA

RAG. INEVIDI MAESTRINI

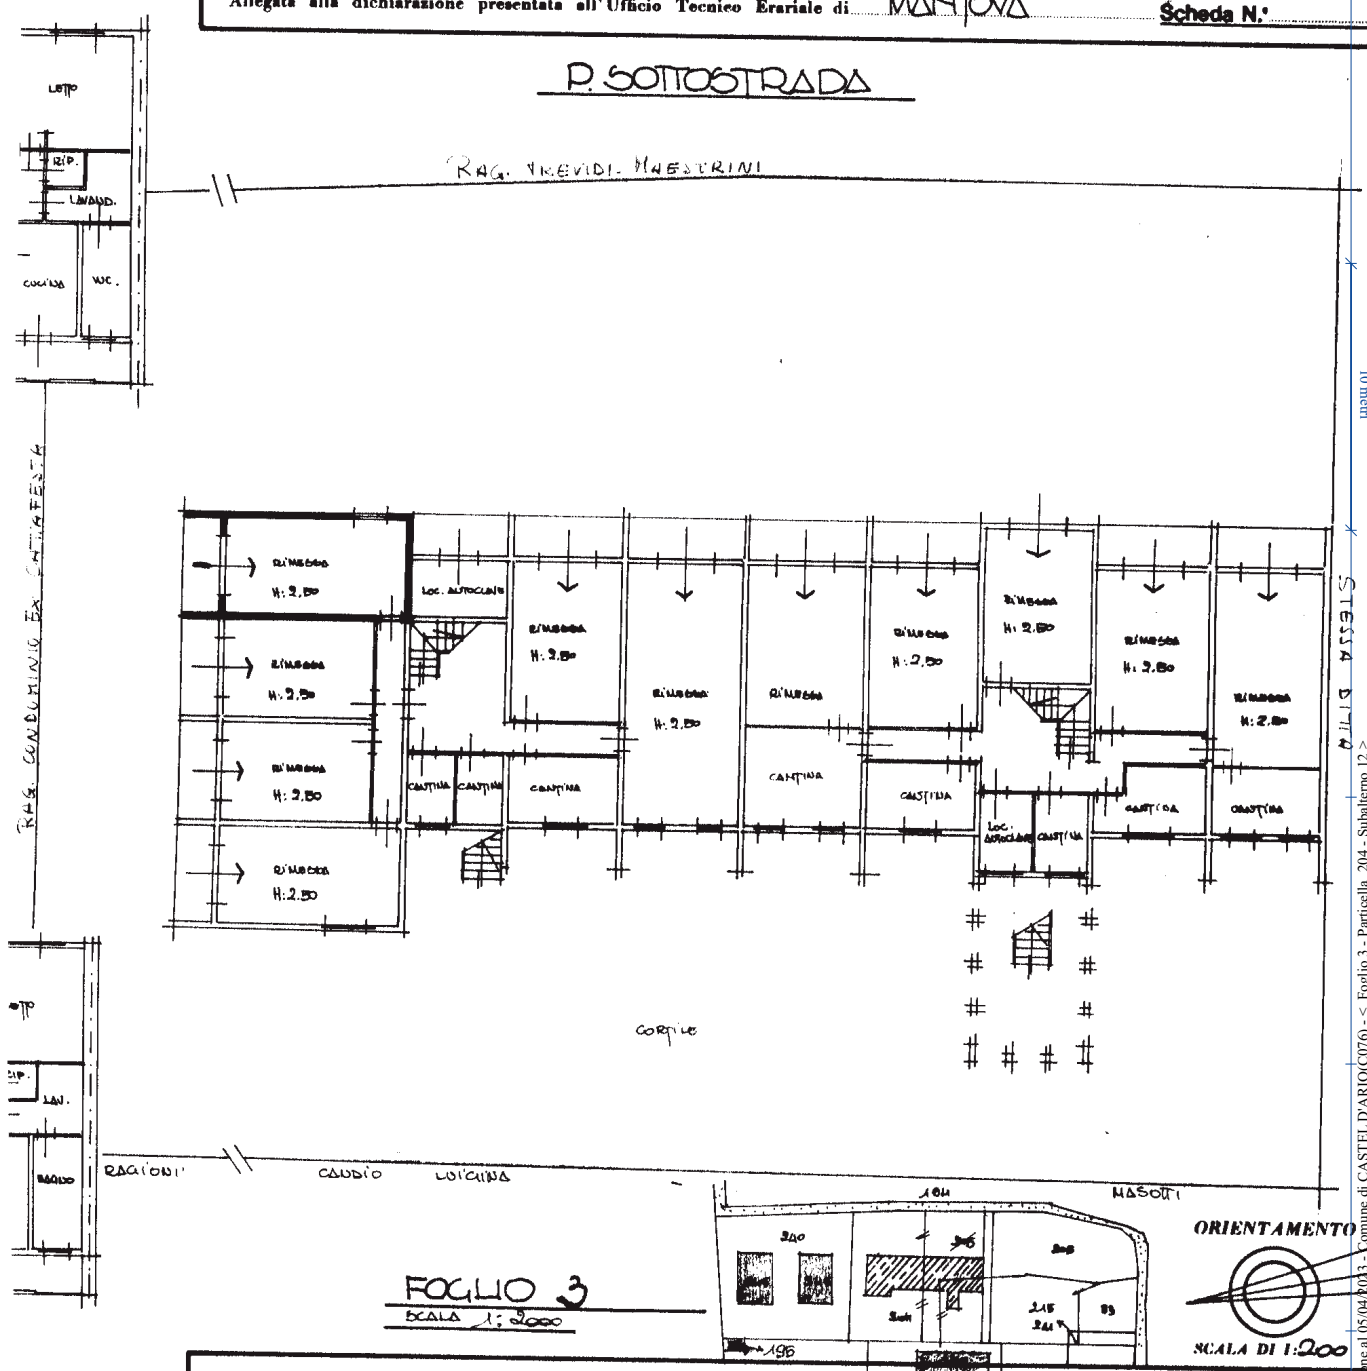

**FOGLIO 3**  
SCALA 1:2000

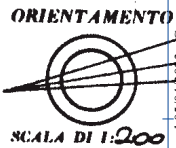

**SPAZIO RISERVATO PER LE ANNOTAZIONI D'UFFICIO**

DATA <u>3 GIU 1985</u>	<u>Fg. 3 n. 204/12</u>
PROT. N.° <u>1779</u>	

Compilata dal **ING. Corrado GORDI**  
 (Titolo, nome e cognome del tecnico)  
 Iscritto all'Albo degli **INGEGNERI**  
 della Provincia di **MANTOVA**  
 DATA 24-5-1985  
 Firma: \_\_\_\_\_

10 metri  
STESSA DITTA  
Comune di CASTELDARIO(C070) - < Foglio 3 - Particella 204 - Subalterno 12 >  
Catasto Edilizio Urbano - Situazioni al 05/04/2013 - Via D. degli Sforzi n. 10 - 46100 Mantova