

ELABORATO PLANIMETRICO

Compilato da:
Bressan Claudio

Iscritto all'albo:
Geometri

Prov. Mantova N. 1922

**Agenzia delle Entrate
CATASTO FABBRICATI
Ufficio Provinciale di
Mantova**

Comune di Castel D'ario

Sezione: Foglio: 9 Particella: 179


Protocollo n. del

Tipo Mappale n. 315 del 03/01/2024


Dimostrazione grafica dei subalterni

Scala 1 : 500

PIANO TERRA

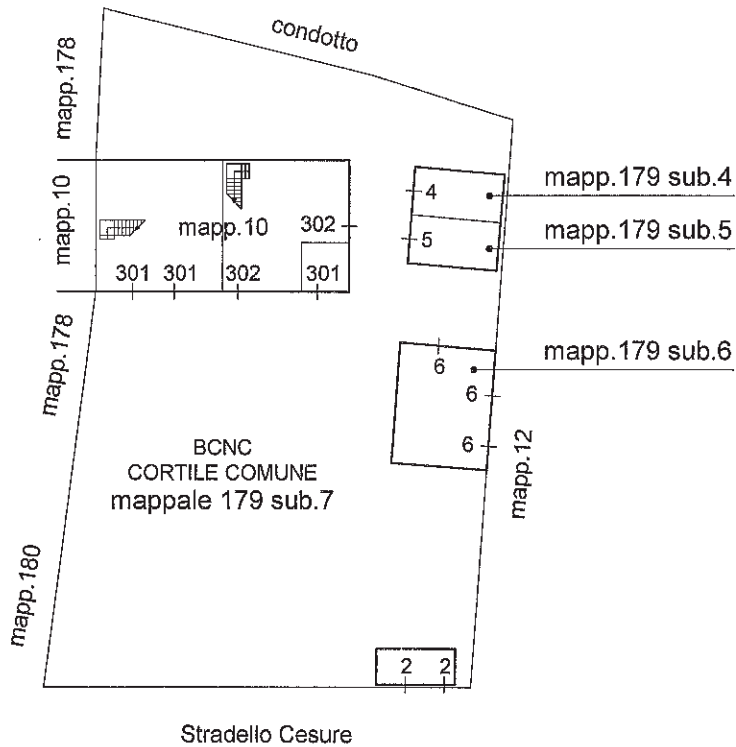

PIANO PRIMO

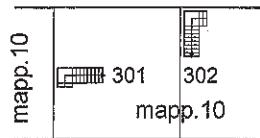

Agenzia delle Entrate
CATASTO FABBRICATI
Ufficio Provinciale di
Mantova

Dichiarazione protocollo n.

del

Comune di Castel D'ario

Strada Cesure

civ. 23

Identificativi Catastali:

Sezione:

Foglio: 9

Particella: 179

Subalterno: 4

Compilata da:
Bressan Claudio

Iscritto all'albo:
Geometri

Prov. Mantova


N. 1922

Planimetria

Scheda n. 1

Scala 1:200

PIANO TERRA

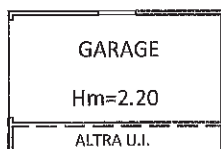

**Agenzia delle Entrate
CATASTO FABBRICATI
Ufficio Provinciale di
Mantova**

Dichiarazione protocollo n. MN0011398 del 01/02/2024

Comune di Castel D'ario

Strada Cesure

civ. 23

Identificativi Catastali:

Sezione:

Foglio: 9

Particella: 179

Subalterno: 4

Compilata da:
Bressan Claudio

Iscritto all'albo:
Geometri

Prov. Mantova


N. 1922

Planimetria

Scheda n. 1

Scala 1:200

PIANO TERRA

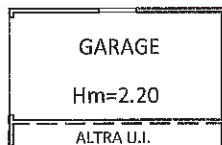

Catasto dei Fabbricati - Situazione al 06/02/2024 - Comune di CASTEL D'ARIO(C076) - < Foglio 9 - Particella 179 - Subalterno 4 >
STRADA CESURE n. 23 Piano T


Ultima planimetria in atti

Agenzia delle Entrate
CATASTO FABBRICATI
Ufficio Provinciale di
Mantova

Dichiarazione protocollo n.	del
Comune di Castel D'ario	
Strada Cesure	civ. 23
Identificativi Catastali: Sezione: Foglio: 9 Particella: 179 Subalterno: 5	Compilata da: Bressan Claudio Iscritto all'albo: Geometri Prov. Mantova N. 1922

Planimetria
Scheda n. 1 Scala 1:200

PIANO TERRA

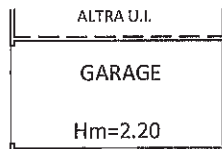

Agenzia delle Entrate
CATASTO FABBRICATI
Ufficio Provinciale di
Mantova

Dichiarazione protocollo n. MN0011403 del 01/02/2024

Comune di Castel D'ario

Strada Cesure

civ. 23

Identificativi Catastali:

Sezione:

Foglio: 9

Particella: 179

Subalterno: 5

Compilata da:
Bressan Claudio

Iscritto all'albo:
Geometri

Prov. Mantova


N. 1922

Planimetria

Scheda n. 1

Scala 1:200

PIANO TERRA

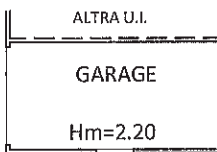

Ultima planimetria in atti

Data: 06/02/2024 - n. T52066 - Richiedente: BRSCLD63R04E897S

Totale schede: 1 - Formato di acquisizione: A4(210x297) - Formato stampa richiesto: A4(210x297)

Catasto dei Fabbricati - Situazione al 06/02/2024 - Comune di CASTEL D'ARIO(C076) - < Foglio 9 - Particella 179 - Subalterno 5 >
STRADA CESURE n. 23 Piano T

Agenzia delle Entrate
CATASTO FABBRICATI
Ufficio Provinciale di
Mantova

Dichiarazione protocollo n.

del

Comune di Castel D'ario

Strada Cesure

civ. 23

Identificativi Catastali:

Sezione:

Foglio: 9

Particella: 179

Subalterno: 6

Compilata da:
Bressan Claudio

Iscritto all'albo:
Geometri

Prov. Mantova


N. 1922

Planimetria

Scheda n. 1

Scala 1:200

PIANO TERRA

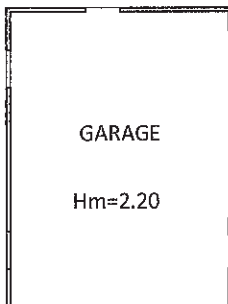

**Agenzia delle Entrate
CATASTO FABBRICATI
Ufficio Provinciale di
Mantova**

Dichiarazione protocollo n. MN0011405del 01/02/2024

Comune di Castel D'ario

Strada Cesure

civ. 23

Identificativi Catastali:

Sezione:

Foglio: 9

Particella: 179

Subalterno: 6

Compilata da:

Bressan Claudio

Iscritto all'albo:

Geometri

Prov. Mantova


N. 1922

Planimetria

Scheda n. 1

Scala 1:200

PIANO TERRA

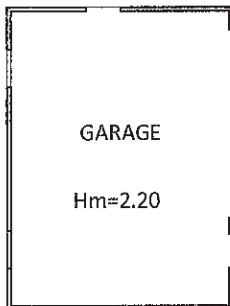

Catasto dei Fabbricati - Situazione al 06/02/2024 - Comune di CASTEL D'ARIO(C076) - < Foglio 9 - Particella 179 - Subalterno 6 >
STRADA CESURE n. 23 Piano T

Ultima planimetria in atti


Dati generali del tipo

Comune:	CASTEL D'ARIO	Sez. Censuaria:	
Foglio:	0090	Particelle:	179, 284
Tecnico:	BRESSAN CLAUDIO	Qualifica:	GEOMETRA
Provincia:	MANTOVA	N. iscrizione:	1922

Proposta di aggiornamento cartografico: Rappresentazione grafica

I punti di appoggio e le nuove linee da introdurre in mappa sono descritte nel LIBRETTO DELLE MISURE

Scala 1 : 1000

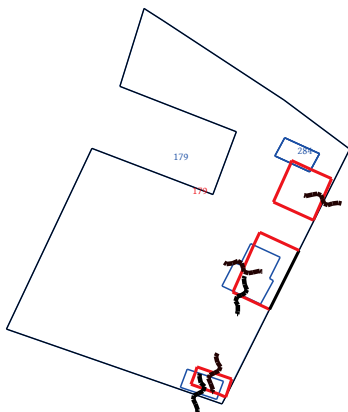

**Agenzia del Territorio
CATASTO FABBRICATI
Ufficio Provinciale di
Mantova**

Dichiarazione protocollo n. MN0128953 del 05/11/2012	
Planimetria di u.i.u. in Comune di Castel D'ario	
Strada Cesure civ. 29	
Identificativi Catastali:	Compilata da:
Sezione:	Ongaro Anna
Foglio: 9	Iscritto all'albo:
Particella: 10	Geometri
Subalterno: 301	Prov. Verona N. 2860


Scheda n. 1 Scala 1:200

PIANO TERRA h=2,20



Via Cesure

PIANO PRIMO

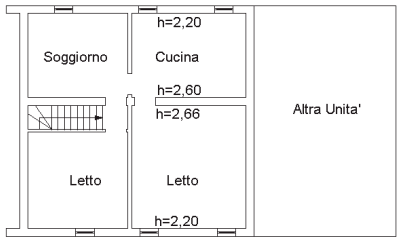

inout (1)

Catasto dei Fabbricati - Situazione al 05/04/2023 - Comune di CASTEL D'ARIO(C076) - < Foglio 9 - Particella 10 - Subalterno 301 >
STRADA CESURE n. 29 Piano T-1

**Agenzia del Territorio
CATASTO FABBRICATI
Ufficio Provinciale di
Mantova**

Dichiarazione protocollo n. **000046005** del **11/03/2003**
Planimetria di u.i.u. in Comune di Castel D'ario
Via Cesure civ. 29

Identificativi Catastali:
Sezione:
Foglio: 9
Particella: 10
Subalterno: 302

Compilata da:
Cristanini Luigi
Iscritto all'albo:
Geometri
Prov. Mantova N. 774

Scheda n. 1 Scala 1:200



in metri (1)

Catasto dei Fabbricati - Situazione al 05/04/2023 - Comune di CASTEL D'ARIO(C076) - < Foglio 9 - Particella 10 - Subalterno 302 >
STRADA CESURE n. 29 Piano T-I

**Agenzia del Territorio
CATASTO FABBRICATI
Ufficio Provinciale di
Mantova**

Dichiarazione protocollo n. MN0046451 del 02/04/2008

Planimetria di u.i.u. in Comune di Castel D'ario

Strada Cesure

civ. 23

Identificativi Catastali:

Sezione:

Foglio: 9

Particella: 179

Subalterno: 2

Compilata da:

Ongaro Anna

Iscritto all'albo:

Geometri

Prov. Verona


N. 2860

Scheda n. 1

Scala 1:200

PIANO TERRA


Altra Unita' Stessa ditta

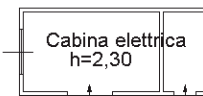

Strada

Mapp 14

N

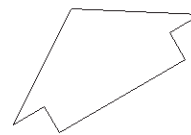

Ultima planimetria in atti

ELABORATO PLANIMETRICO

Compilato da:
Bressan Claudio
Iscritto all'albo:
Geometri
Prov. Mantova N. 1922

**Agenzia delle Entrate
CATASTO FABBRICATI
Ufficio Provinciale di
Mantova**


Comune di Castel D'ario
Sezione: Foglio: 9 Particella: 179

Protocollo n. del
Tipo Mappale n. del


Dimostrazione grafica dei subalterni

Scala 1 : 500

PIANO TERRA

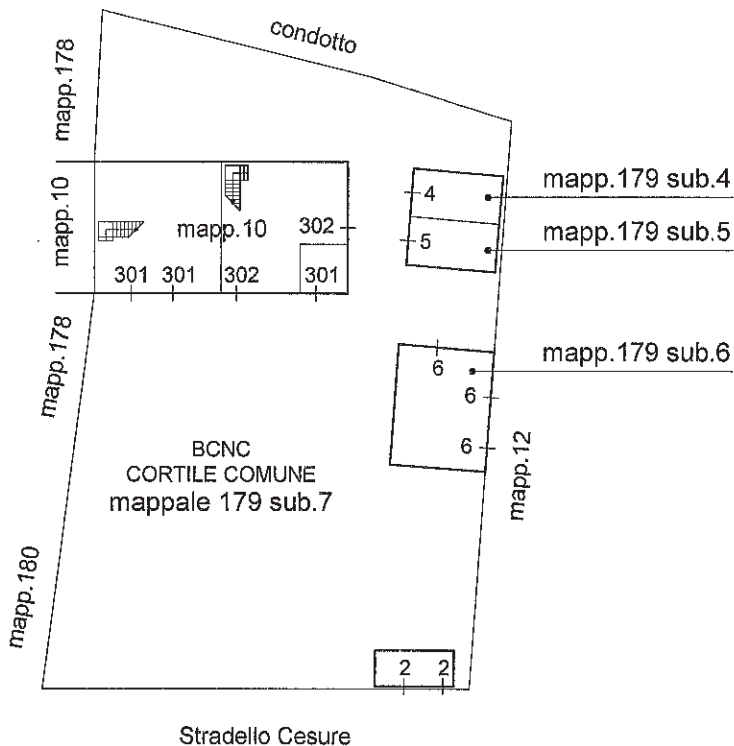

PIANO PRIMO

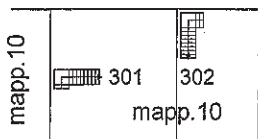

**Agenzia delle Entrate
CATASTO FABBRICATI
Ufficio Provinciale di
Mantova**

ELABORATO PLANIMETRICO

Compilato da:
Bressan Claudio
Iscritto all'albo:
Geometri
Prov. Mantova N. 1922


Comune di Castel D'ario
Sezione: Foglio: 9 Particella: 179

Protocollo n. MN0011393 del 01/02/2024
Tipo Mappale n. del


Dimostrazione grafica dei subalterni

Scala 1 : 500

PIANO TERRA

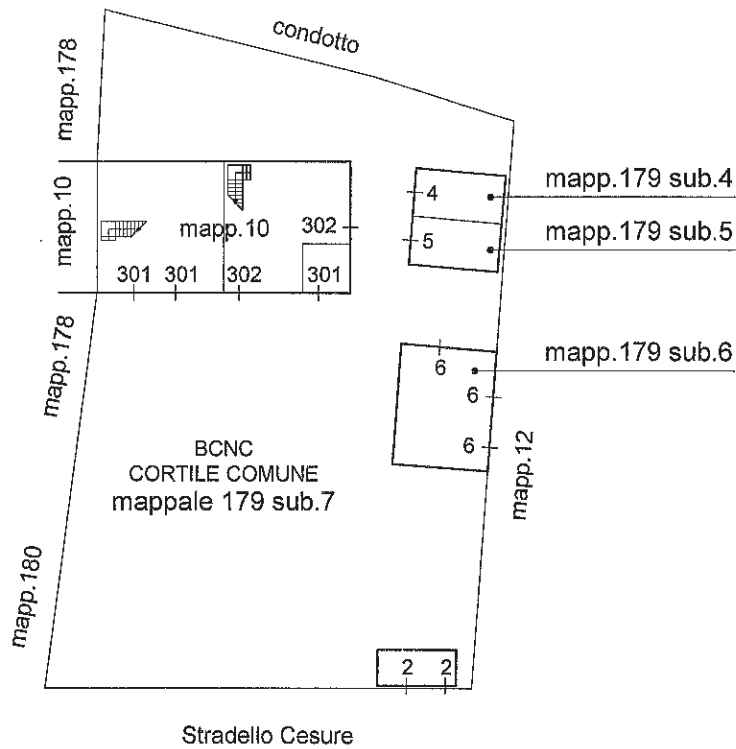

PIANO PRIMO

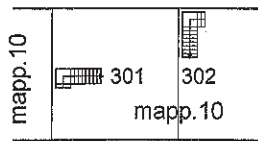

Ultima planimetria in atti