

**Agenzia del Territorio  
CATASTO FABBRICATI**  
Ufficio provinciale di  
Mantova

Dichiarazione protocollo n. 186010 del 14/10/2003  
Planimetria di u.i.u. in Comune di Castel D'ario  
Strada Cesure

civ. 6


Identificativi Catastali:  
Sezione: 9  
Foglio: 9  
Particella: 33  
Subalterno: 301

Compilata da:  
Rei Faolo  
Iscritto all'albo:  
Geometri  
Prov. Mantova N. 1973


Scala 1: 200

Scala 1: 1

PIANO PRIMO

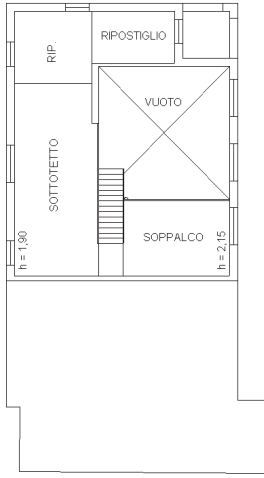

PIANO TERRA

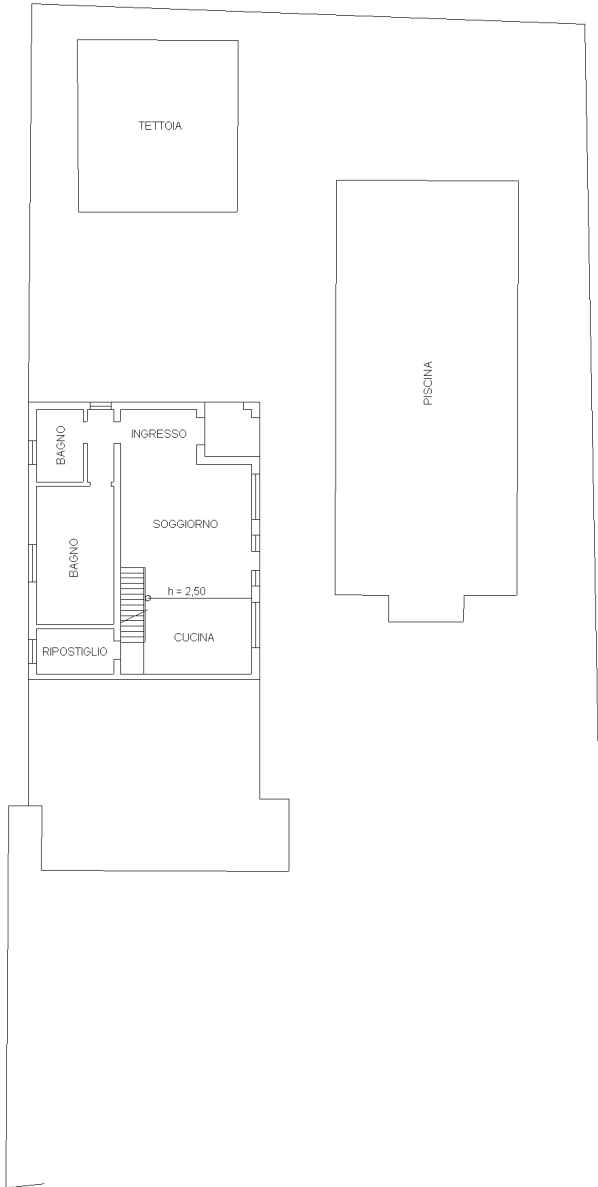

**ELABORATO PLANIMETRICO**

Compilato da:  
Bressan Claudio  
Iscritto all'albo:  
Geometri  
Prov. Mantova N. 1922

**Agenzia delle Entrate**  
**CATASTO FABBRICATI**  
Ufficio Provinciale di  
Mantova


Comune di Castel D'ario  
Sezione: Foglio: 9 Particella: 32

Protocollo n. del  
Tipo Mappale n. del


Dimostrazione grafica dei subalterni

Scala 1 : 500

### PIANO TERRA

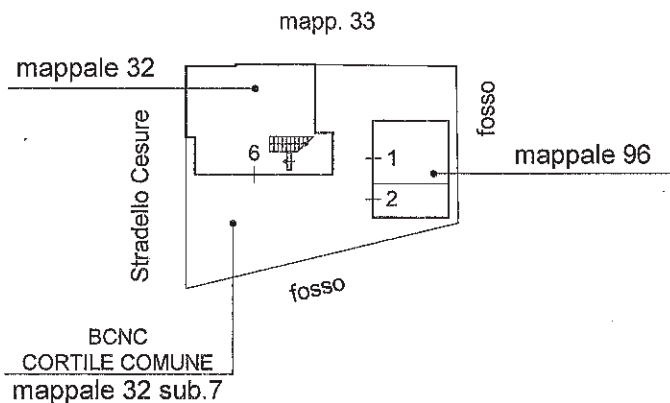

### PIANO PRIMO

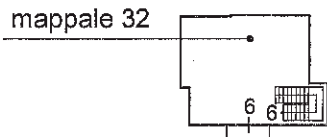

Identificativi Catastali:  
Sezione:  
Foglio: 9  
Particella: 32  
Subalterno: 6

Compilata da:  
Bressan Claudio  
Iscritto all'albo:  
Geometri

Prov. Mantova


N. 1922

Planimetria


Scheda n. 1

Scala 1:200

## PIANO TERRA

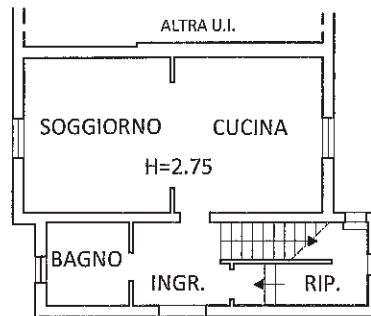

## PIANO PRIMO

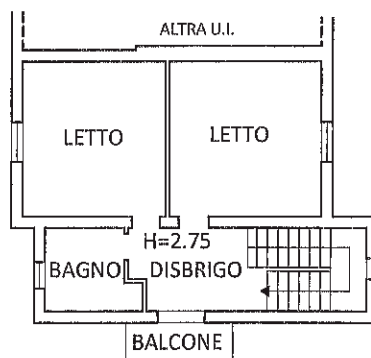

**Agenzia delle Entrate**  
**CATASTO FABBRICATI**  
**Ufficio Provinciale di**  
**Mantova**

Dichiarazione protocollo n.

del

Comune di Castel D'ario

Strada Cesure

civ. CM

Identificativi Catastali:

Sezione:

Foglio: 9

Particella: 96

Subalterno: 1

Compilata da:  
Bressan Claudio

Iscritto all'albo:  
Geometri

Prov. Mantova


N. 1922

Planimetria

Scheda n. 1

Scala 1:200

## PIANO TERRA

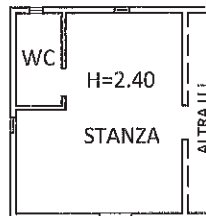

**Agenzia delle Entrate**  
**CATASTO FABBRICATI**  
Ufficio Provinciale di  
Mantova

Dichiarazione protocollo n.

del

Comune di Castel D'ario

Strada Cesure

civ. CM

Identificativi Catastali:

Sezione:

Foglio: 9

Particella: 96

Subalterno: 2

Compilata da:  
Bressan Claudio

Iscritto all'albo:  
Geometri

Prov. Mantova


N. 1922

Planimetria

Scheda n. 1

Scala 1:200

## PIANO TERRA

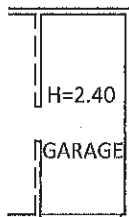

**Agenzia delle Entrate**  
**CATASTO FABBRICATI**  
Ufficio Provinciale di  
Mantova

Dichiarazione protocollo n. MN0010581 del 30/01/2024

Comune di Castel D'ario

Strada Cesure

civ. 2

Identificativi Catastali:

Sezione:

Foglio: 9

Particella: 32

Subalterno: 6

Compilata da:  
Bressan Claudio

Iscritto all'albo:  
Geometri

Prov. Mantova


N. 1922

Planimetria


Scheda n. 1

Scala 1:200

### PIANO TERRA

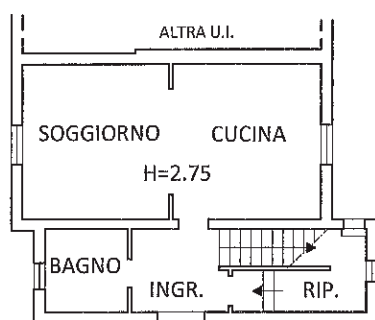

### PIANO PRIMO

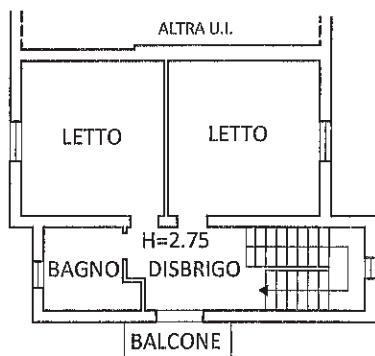

Ultima planimetria in atti

Data: 06/02/2024 - n. T65870 - Richiedente: BRSCLD63R04E897S

Totale schede: 1 - Formato di acquisizione: A4(210x297) - Formato stampa richiesto: A4(210x297)

Catasto dei Fabbricati - Situazione al 06/02/2024 - Comune di CASTEL D'ARIO(C076) - < Foglio 9 - Particella 32 - Subalterno 6 >  
STRADA CESURE n. 2 Piano T-1

**Agenzia delle Entrate  
CATASTO FABBRICATI  
Ufficio Provinciale di  
Mantova**

Dichiarazione protocollo n. MN0010581 del 30/01/2024

Comune di Castel D'ario

Strada Cesure

civ. CM

Identificativi Catastali:

Sezione:

Foglio: 9

Particella: 96

Subalterno: 1

Compilata da:

Bressan Claudio

Iscritto all'albo:

Geometri

Prov. Mantova


N. 1922

Planimetria

Scheda n. 1

Scala 1:200

**PIANO TERRA**

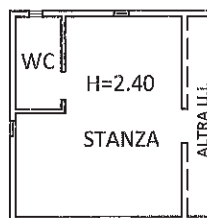

Catasto dei Fabbricati - Situazione al 06/02/2024 - Comune di CASTEL D'ARIO(C076) - < Foglio 9 - Particella 96 - Subalterno 1 >  
STRADA CESURE n. CM Piano T

Ultima planimetria in atti

**Agenzia delle Entrate  
CATASTO FABBRICATI  
Ufficio Provinciale di  
Mantova**

Dichiarazione protocollo n. MN0010581 del 30/01/2024

Comune di Castel D'ario

Strada Cesure

civ. CM

Identificativi Catastali:

Sezione:

Foglio: 9

Particella: 96

Subalterno: 2

Compilata da:

Bressan Claudio

Iscritto all'albo:

Geometri

Prov. Mantova


N. 1922

Planimetria

Scheda n. 1

Scala 1:200

**PIANO TERRA**

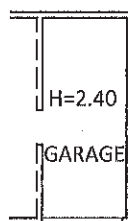

Catasto dei Fabbricati - Situazione al 06/02/2024 - Comune di CASTEL D'ARIO(C076) - < Foglio 9 - Particella 96 - Subalterno 2 >  
STRADA CESURE n. CM Piano T


Ultima planimetria in atti

**Agenzia delle Entrate  
CATASTO FABBRICATI  
Ufficio Provinciale di  
Mantova**


ELABORATO PLANIMETRICO	
Compilato da: Bressan Claudio	
Iscritto all'albo: Geometri	
Prov. Mantova	N. 1922

Comune di Castel D'ario	Protocollo n. MN0010581 del 30/01/2024
Sezione: Foglio: 9 Particella: 32	Tipo Mappale n. del
Dimostrazione grafica dei subalterni	Scala 1 : 500

### PIANO TERRA

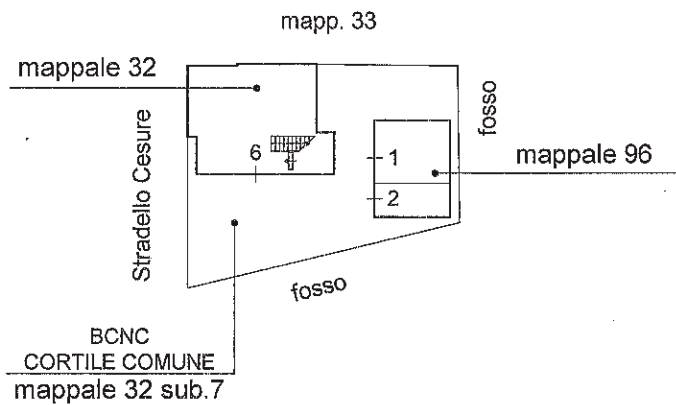

### PIANO PRIMO

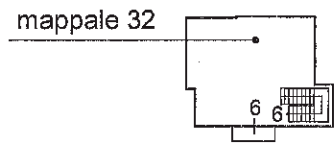

Ultima planimetria in atti

## ACCERTAMENTO DELLA PROPRIETÀ IMMOBILIARE URBANA ELENCO DEI SUBALTERNI ASSEGNATI

Comune CASTEL D'ARIO	Sezione	Foglio 9	Particella 32	Tipo mappale	del:
-------------------------	---------	-------------	------------------	--------------	------

Sub	UBICAZIONE via/piazza	n.civ	Piani	Scala	Int	DESCRIZIONE
1	strada cesure	CM	T			SOPPRESSO
2	strada cesure	CM				SOPPRESSO
3	strada cesure	CM				SOPPRESSO
4	strada cesure	CM				SOPPRESSO
5						SOPPRESSO
6	strada cesure	2	T-1			ABITAZIONE DI TIPO ECONOMICO
7	strada cesure	CM	T			BENE COMUNE NON CENSIBILE CORTILE BCNC COMUNE AI MAPPALI 32SUB 6 ,MAPPALI 96 SUB1,MAPPALI 96 SUB 2

Comune CASTEL D'ARIO	Sezione	Foglio 9	Particella 96	Tipo mappale	del:
-------------------------	---------	-------------	------------------	--------------	------

Sub	UBICAZIONE via/piazza	n.civ	Piani	Scala	Int	DESCRIZIONE
						SOPPRESSO
1	strada cesure	CM	T			ABITAZIONE DI TIPO ECONOMICO
2	strada cesure	CM	T			AUTORIMESSA