


ELABORATO PLANIMETRICO	
Compilato da: Missana Mirto	
Iscritto all'albo: Geometri	
Prov. Casale Monferrato	N. 199


Agenzia del Territorio
CATASTO FABBRICATI
Ufficio Provinciale di
Alessandria

Comune di Casale Monferrato		Protocollo n. AL0182522 del 30/10/2006	
Sezione:	Foglio: 33	Particella: 12	Tipo Mappale n. del
Dimostrazione grafica dei subalterni			Scala 1 : 500


PIANO TERRA

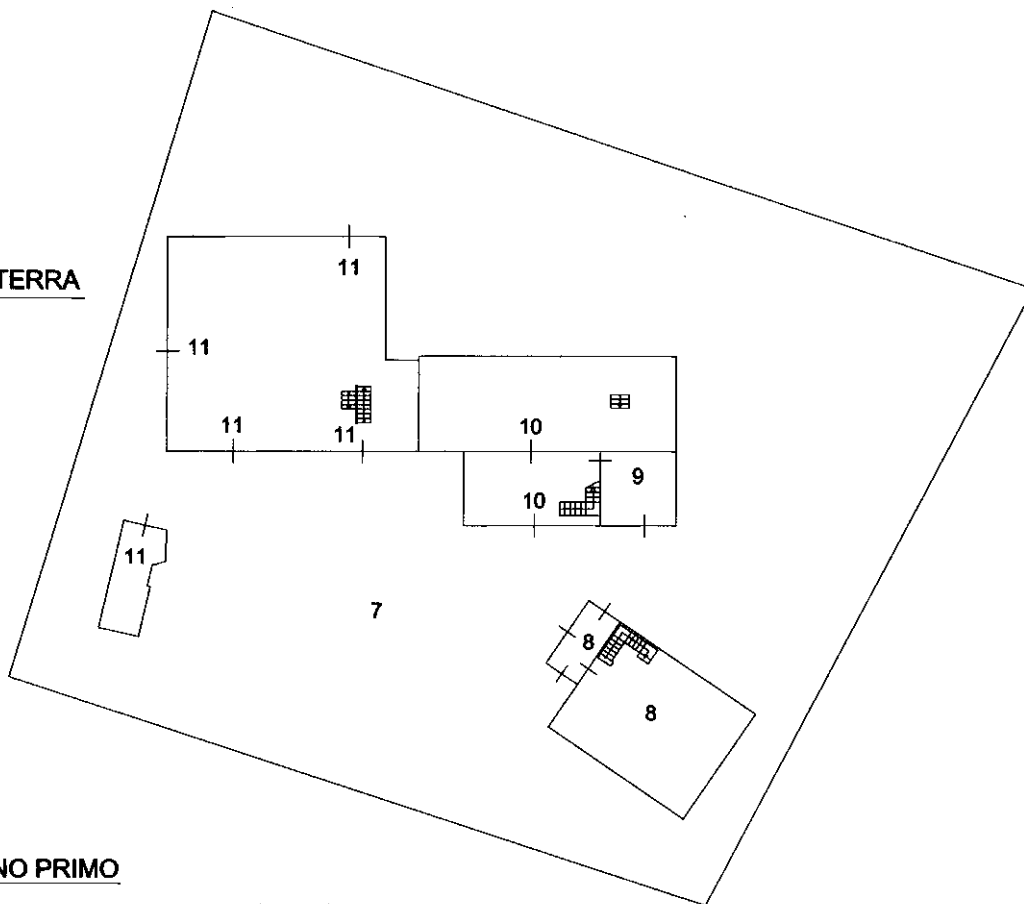

PIANO PRIMO

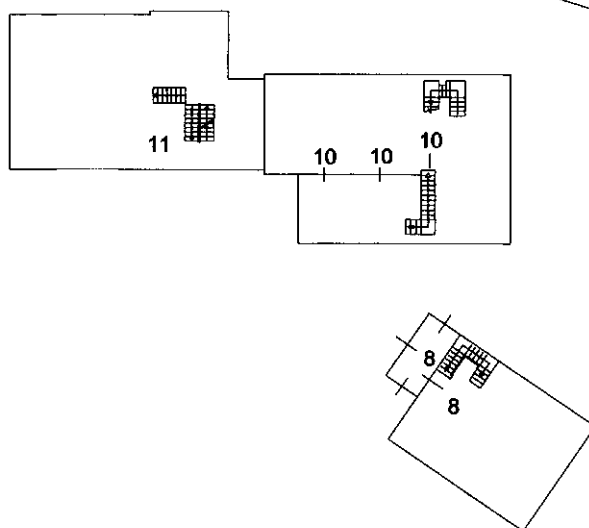

PIANO SECONDO

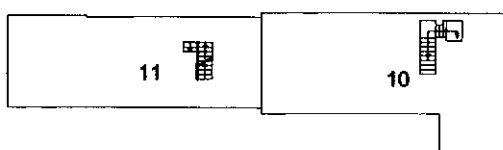

Ultima planimetria in atti

