

**Agenzia delle Entrate
CATASTO FABBRICATI
Ufficio Provinciale di
Alessandria**

Dichiarazione protocollo n. AL0087715 del 25/11/2021

Comune di Casale Monferrato

Via Argine Della Malpensata

civ. SN

Identificativi Catastali:

Sezione:

Foglio: 33

Particella: 200

Subalterno:

Compilata da:

Zatti Andrea

Iscritto all'albo:

Geometri


Prov. Casale Monferrato

N. 601

Planimetria

Scheda n. 1

Scala 1:200

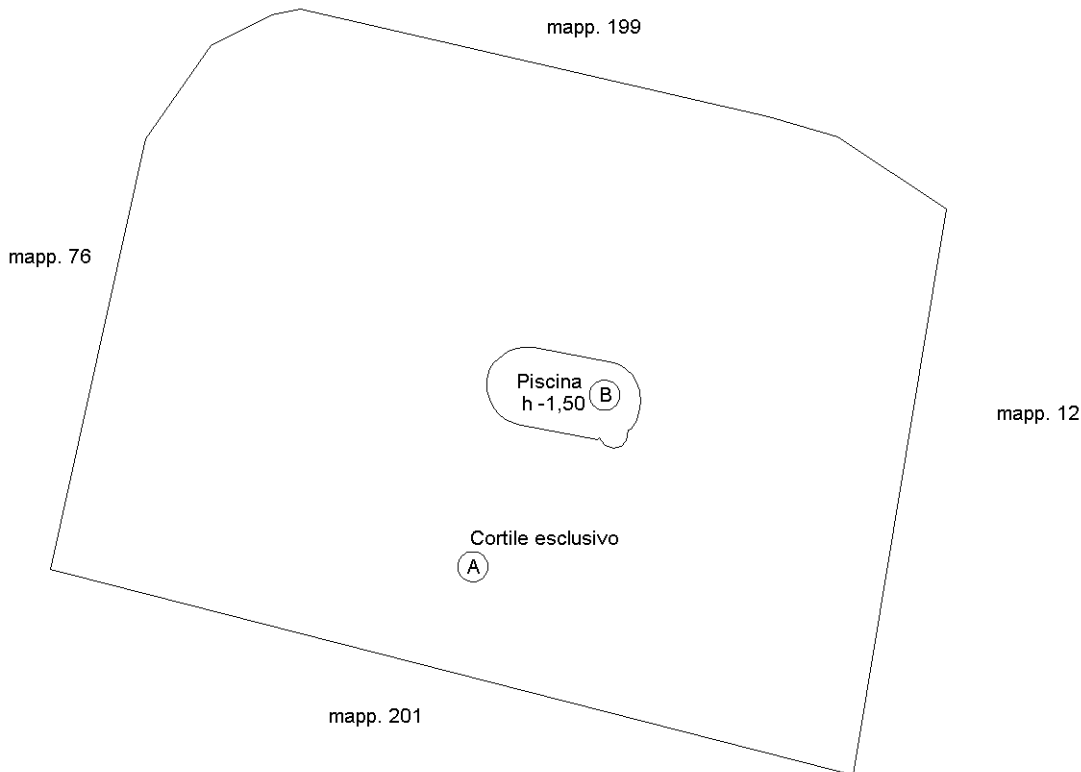

PIANO TERRENO



Ultima planimetria in atti

