

**Agenzia delle Entrate**  
**CATASTO FABBRICATI**  
 Ufficio Provinciale di  
**Lodi**

Planimetria  
 Scheda n. 1      Scala 1:200


Dichiarazione protocollata n. L00041379 del 14/11/2025  
 Comune di Santo Stefano Lodigiano  
 Via Piave

clv. 11



Identificativi Catastali:  
 Sezione: Foglio: 6  
 Particella: 36  
 Subalterno: 705

Compilata da:  
 Iscritto all'albo:  
 Prov. N.

**PIANO TERRA**

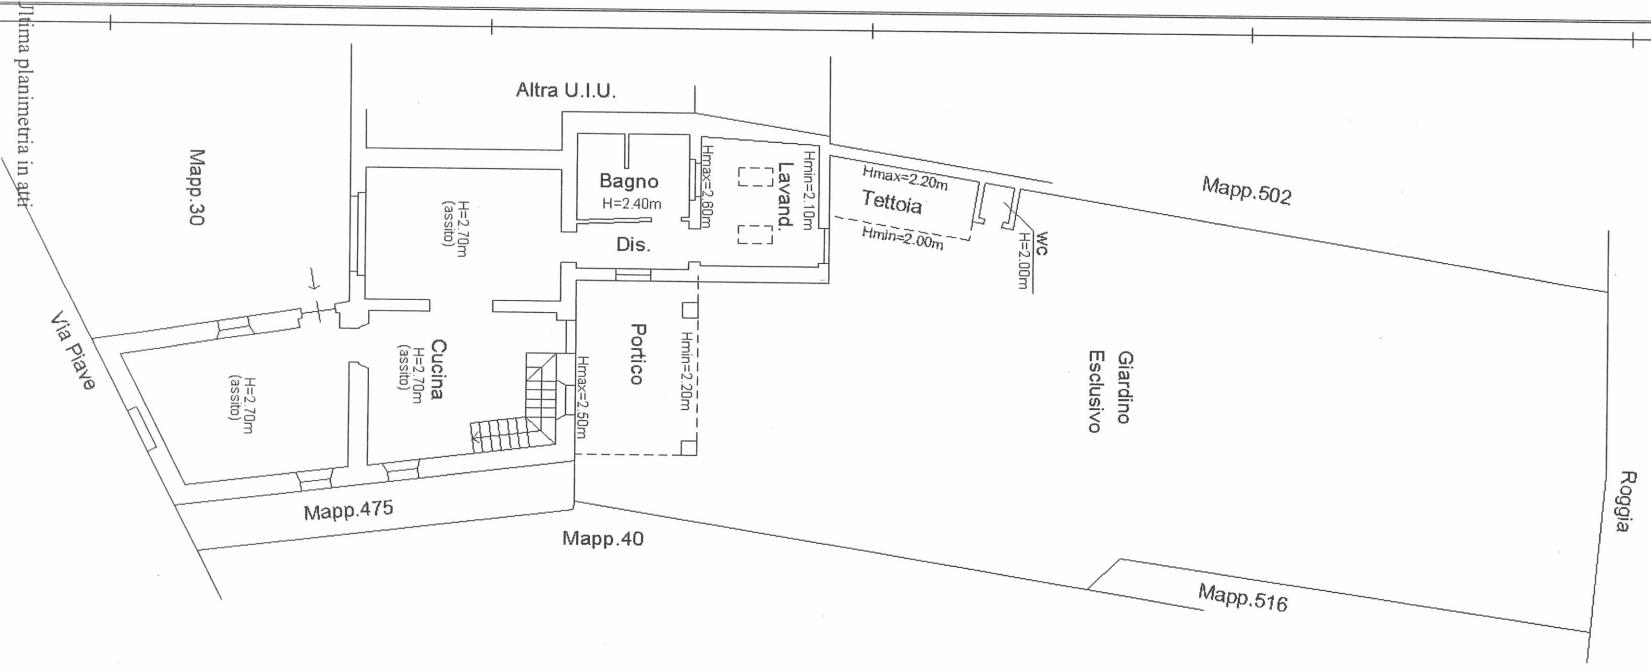

**PIANO PRIMO**

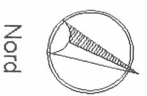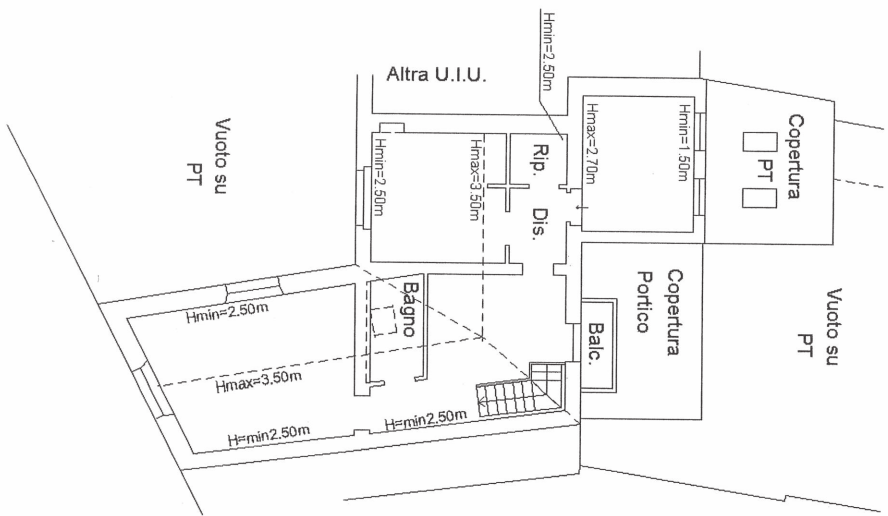

Totale schede: 1 - Formato di acquisizione: A4(210x297) - Formato di stampa richiesto: A4(210x297)

**ELABORATO PLANIMETRICO**

Compiato da:

Iscritto all'albo:

Prov. N.

**Agenzia delle Entrate**  
**CATASTO FABBRICATI**  
Ufficio Provinciale di  
Lodi

Comune di Santo Stefano Lodigiano

Sezione: Foglio: 6



Particella: 516

Protocollo n. LO0041380 del 14/11/2025  
Tipo Mappale n. 40106 del 03/11/2025

Dimostrazione grafica dei subalterni

Scala 1 : 200

PIANO TERRA

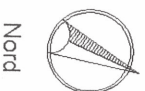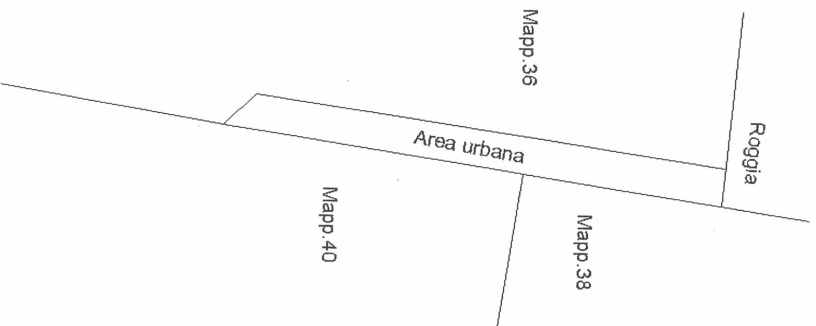

Planimetria in atti

Totale schede: 1 - Formato di acquisizione: A4(210x297) - Formato stampa richiesto: A4(210x297) - Fattore di scala non utilizzabile