

ALLEGATO N. 3



ELABORATI GRAFICI



STATO DI FATTO

SCALA 1:100


PIANO TERRA

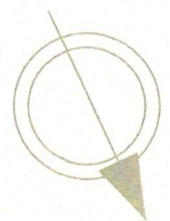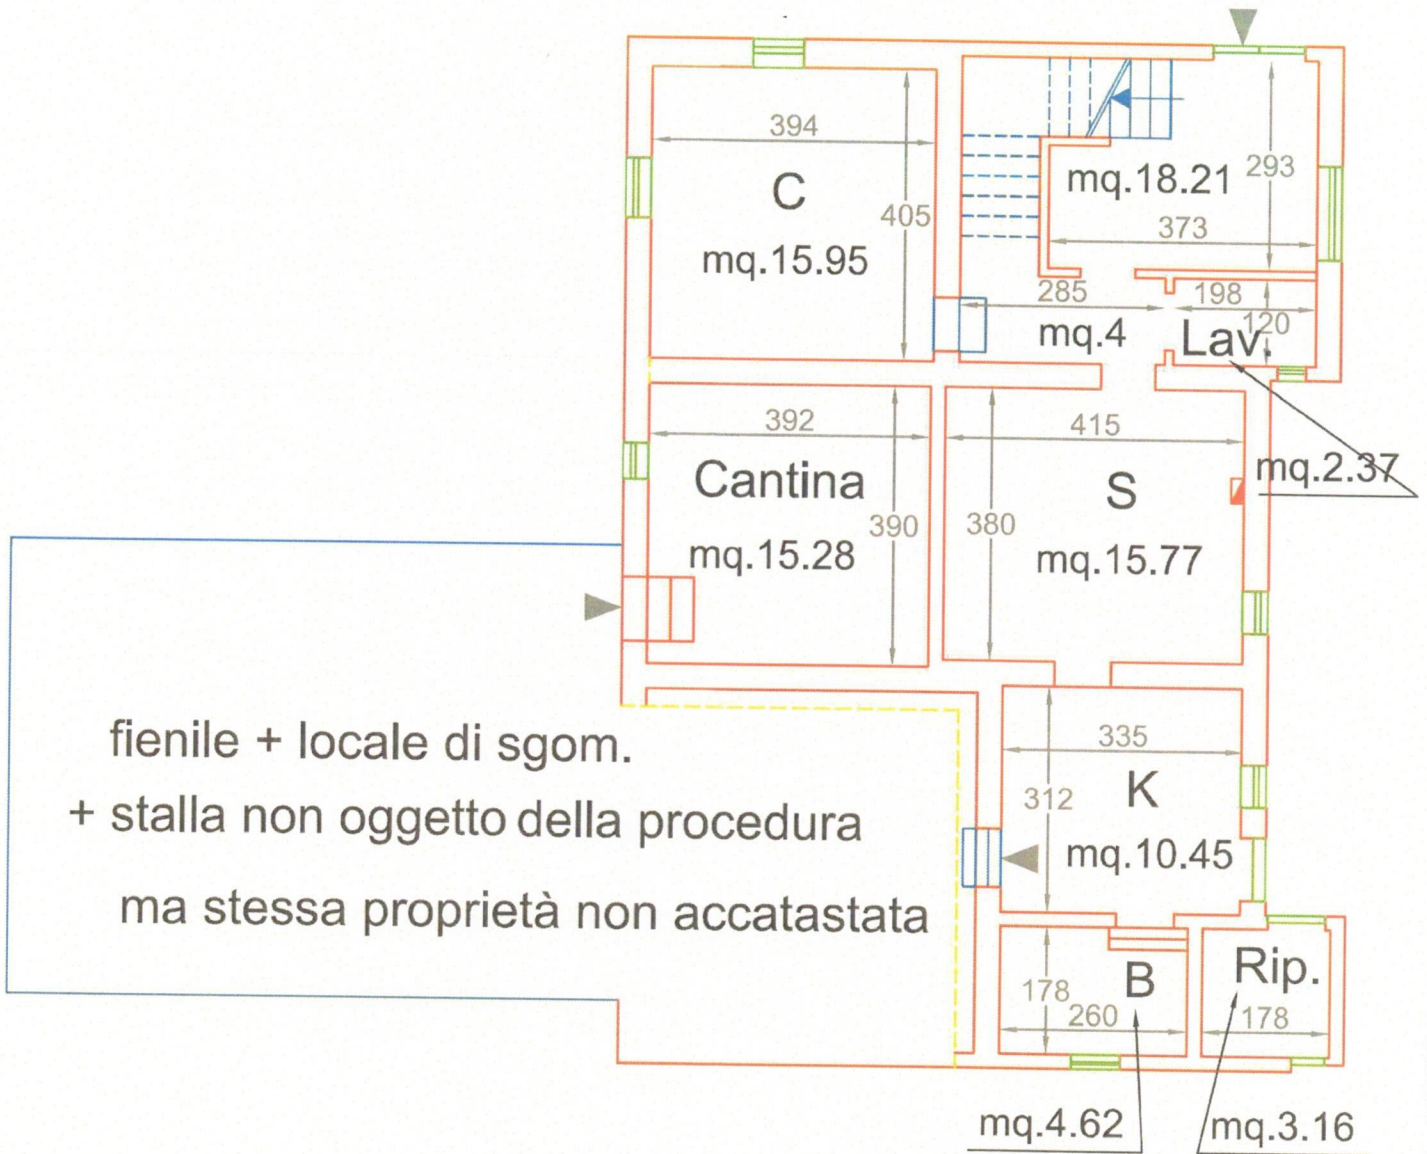

STATO DI FATTO

SCALA 1:100

PIANO PRIMO

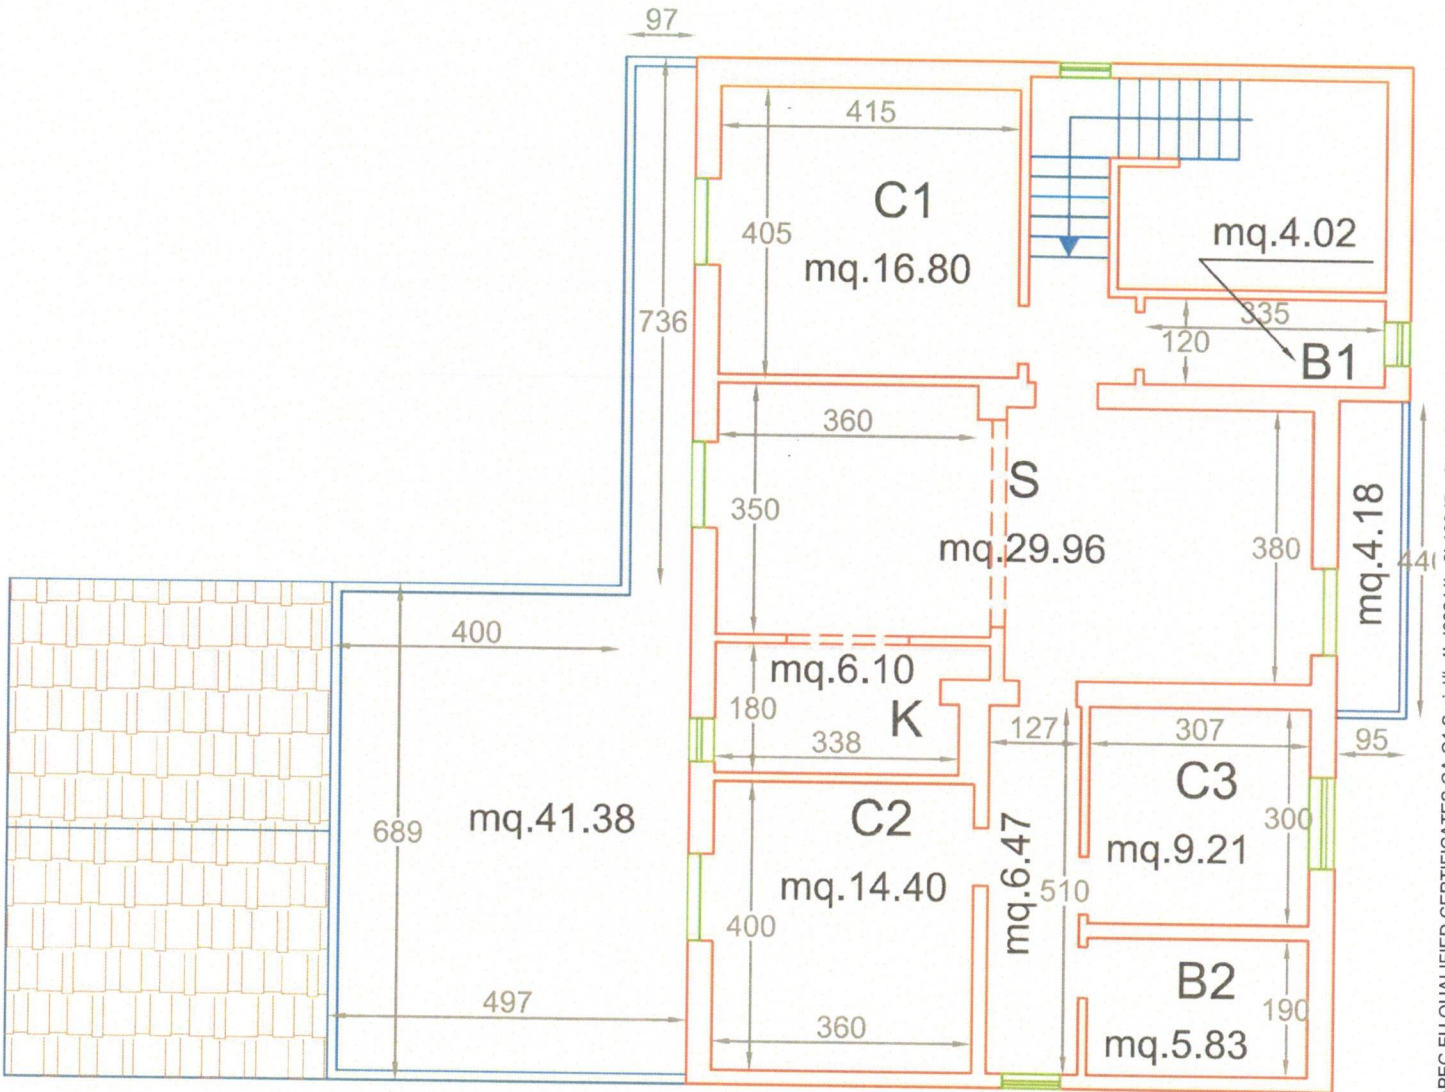

INDICAZIONI PER INDIPENDENZA FABBRICATO

SCALA 1:100

PIANO TERRA

