

**Agenzia delle Entrate  
CATASTO FABBRICATI  
Ufficio Provinciale di  
Frosinone**

Dichiarazione protocollo n. FR0068905 del 17/03/2014

Planimetria di u.i.u. in Comune di Villa Santo Stefano

Contrada Sterpetto

civ. SNC

Identificativi Catastali:

Sezione:

Foglio: 15

Particella: 521

Subalterno:

Compilata da:

Minotti Alessandro

Iscritto all'albo:


Ingegneri

Prov. Frosinone


N. 563

Scheda n. 1

Scala 1:200

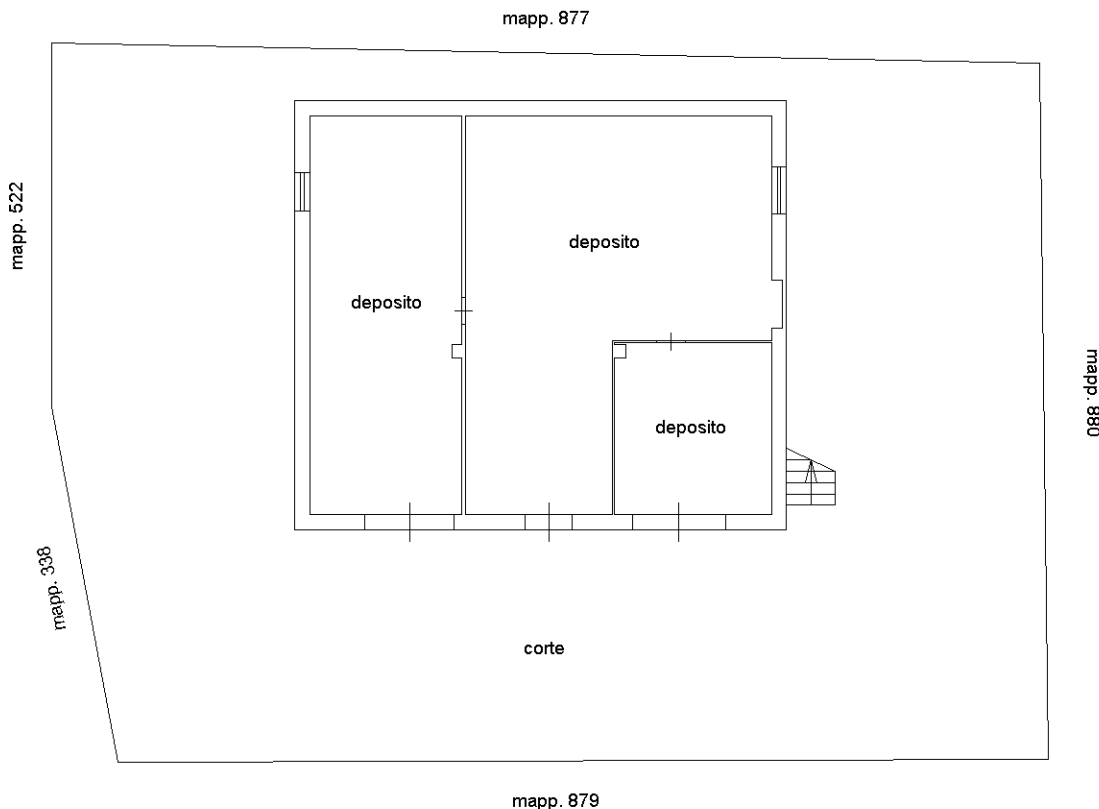

**Piano Terra**  
h=2.85 mt.

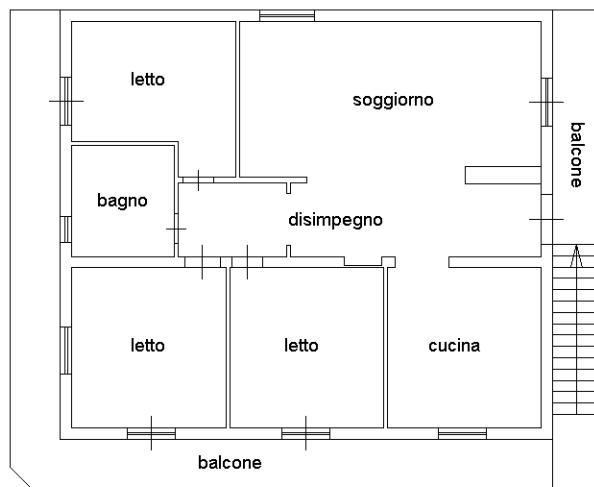

**Piano Primo**  
h=3.05 mt.



Ultima planimetria in atti

