

MODULARIO
F. - Cat. S. T. - 311



MINISTERO DELLE FINANZE
DIREZIONE GENERALE DEL CATASTO E DEI SERVIZI TECNICI ERARIALI

Tab. II (Nuovo Catasto Edilizio Urbano)

Lire
20

NUOVO CATASTO EDILIZIO URBANO

(D. D. LEGGE 12 APRILE 1962, N. 1431)

Planimetria dell'immobile situato nel Comune di *Robecchetto* Via *Umberto I°*

Ditta *[redacted]* nato a *[redacted]* il *[redacted]*

Allegata alla dichiarazione presentata all'Ufficio Tecnico Erariale di *Milano*

Compilata da:
Riccardi Yuri
Iscritto all'albo:
Geometri
Prov. Milano
N. 8223


Identificativi Catastali:
Sezione:
Foglio: 2
Particella: 521
Subalterno: 701

Dichiarazione protocollo n. MI0480080 del 24/05/2007
Planimetria di u.i.u. in Comune di Robecchetto Con Induno
Via Umberto I° civ. 19/10

Agenzia del Territorio
CATASTO FABBRICATI
Ufficio provinciale di
Milano

Scala 1: 200

n.1

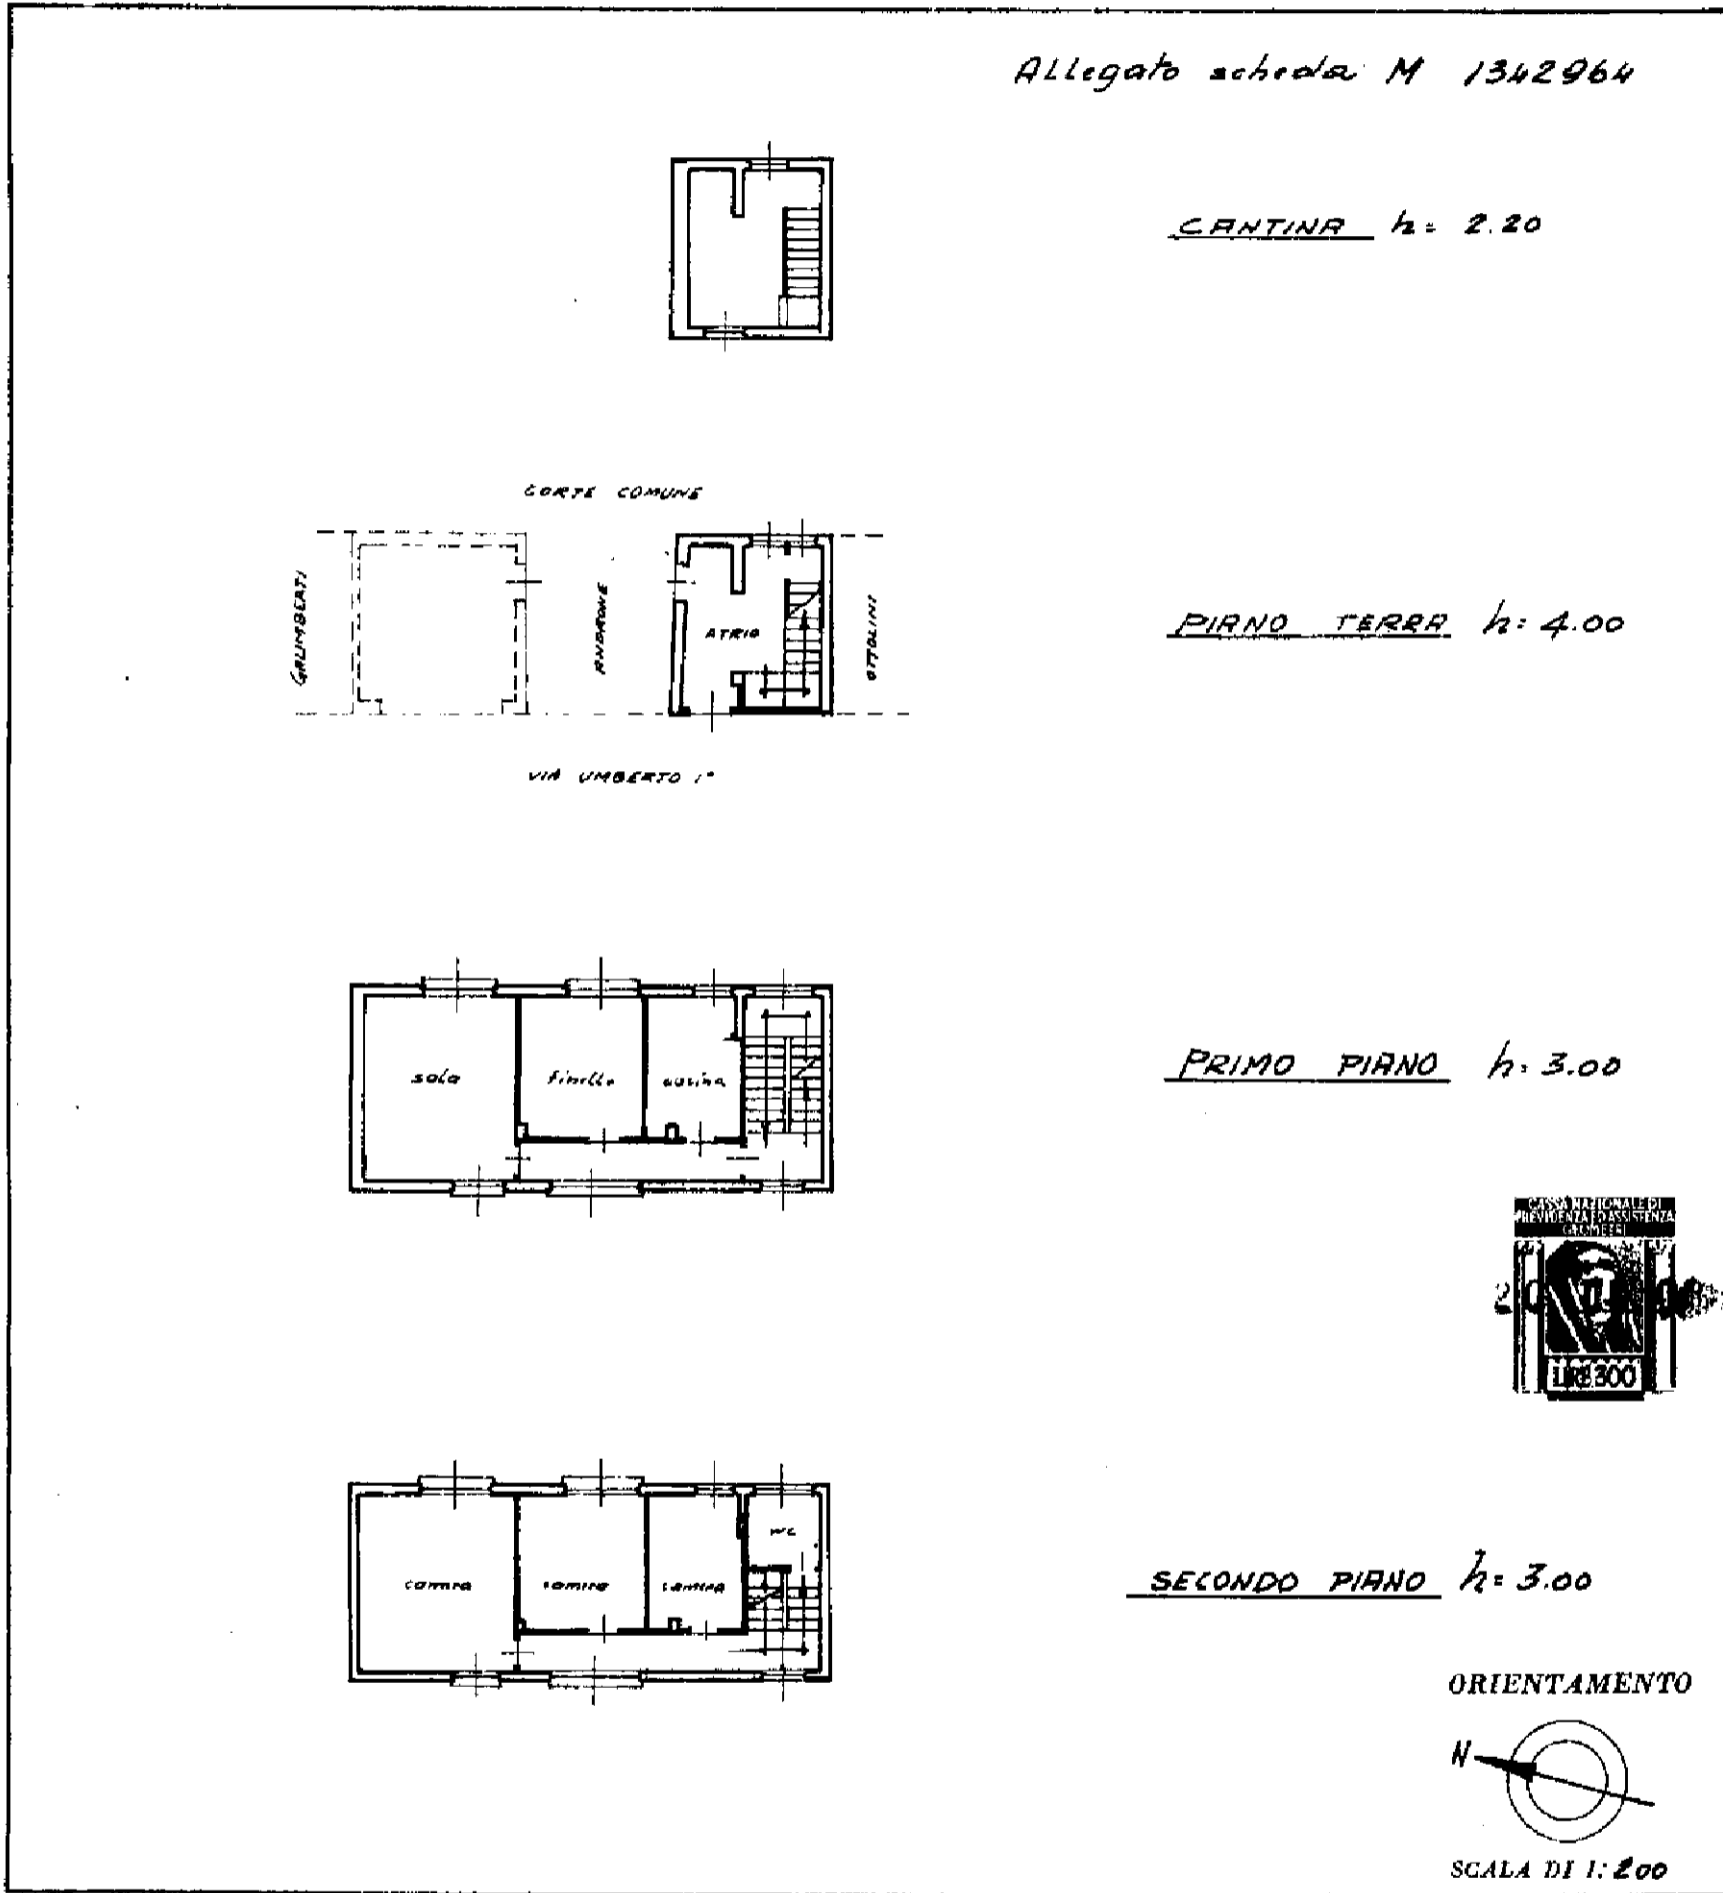

SPAZIO RISERVATO PER LE ANNOTAZIONI D'UFFICIO

DATA PROT. N° *1123*

f. 2
nr. 521

Compilata dal *geom. Franco Motta*
(Titolo, nome e cognome del tecnico)

Iscritto all'Albo dei *geometri*
della Provincia di *Milano*

DATA *20 aprile 1965*

Firma: *[Signature]*