




CATASTO EDILIZIO URBANO (RDL 13-4-1939, n. 852)


Planimetria di u.i.u. in Comune di LEGNANO via PER CANEGRATE civ. 18

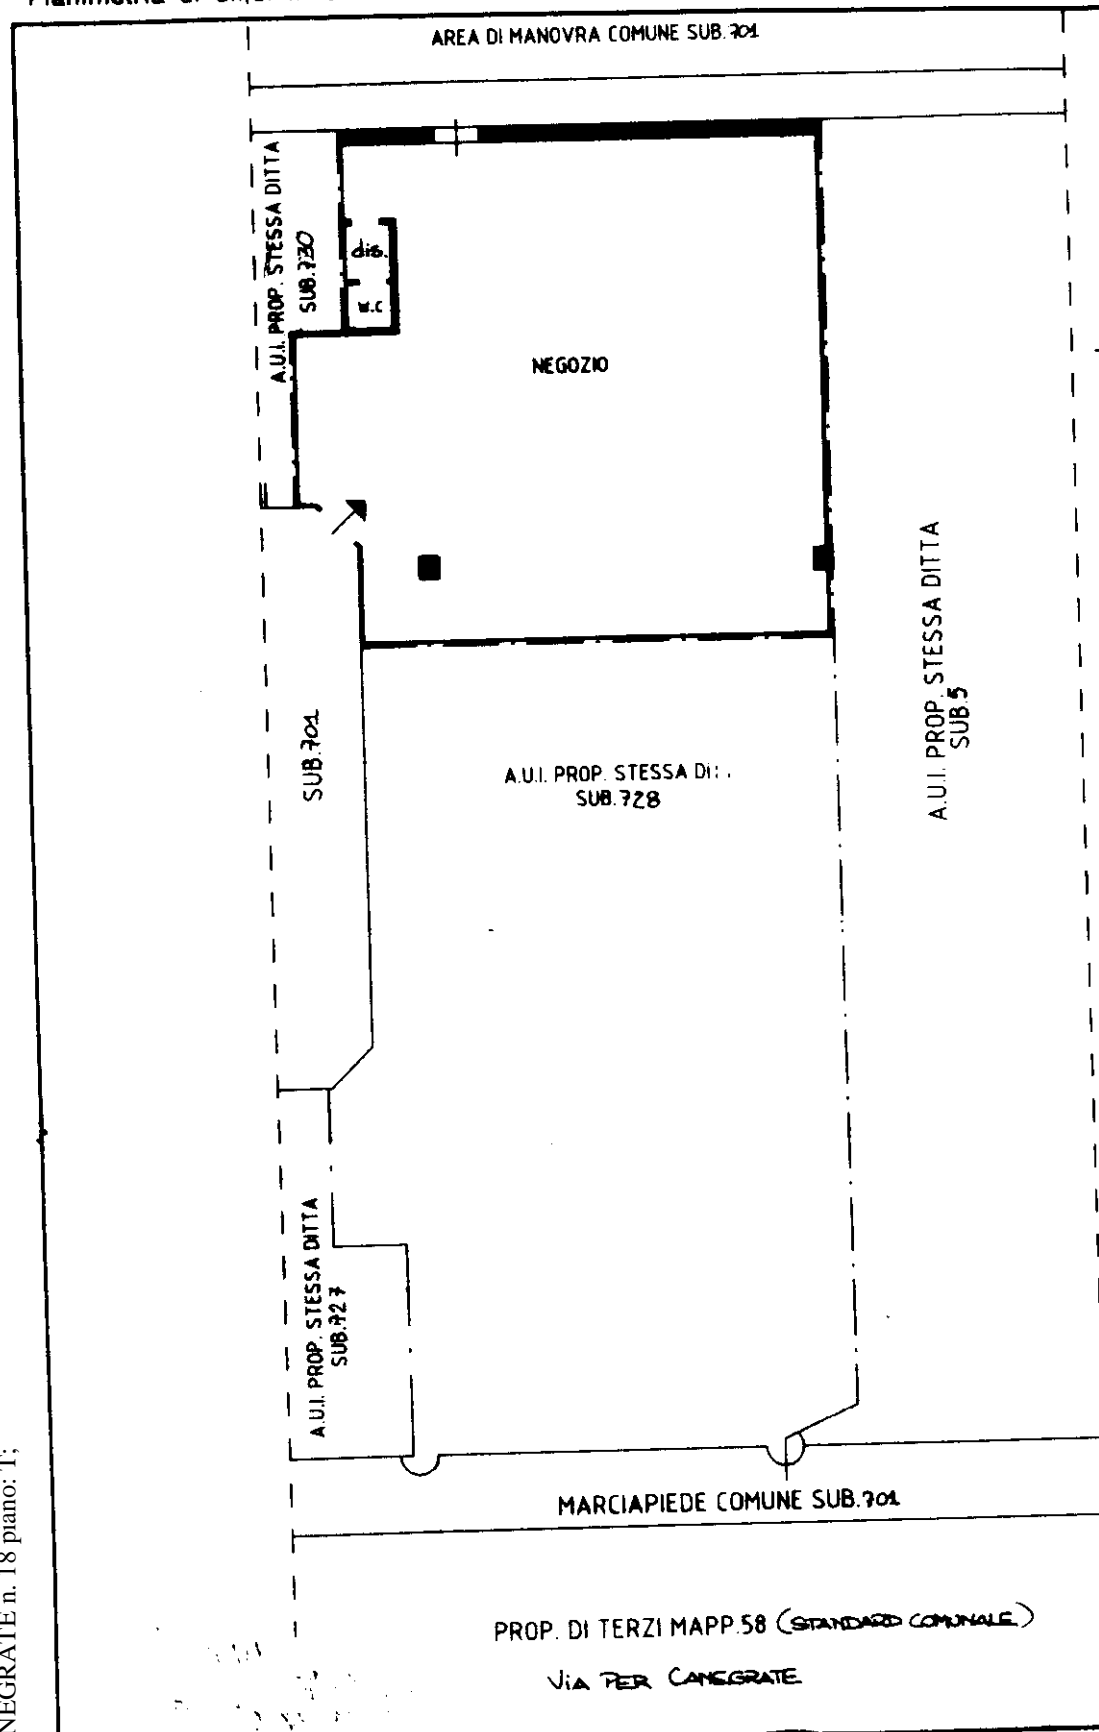

Pianta piano terra
h=4.55 m

10 metri

ORIENTAMENTO

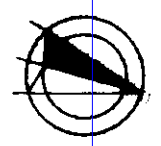

SCALA DI 1:200

Catasto dei Fabbricati - Situazione al 01/07/2014 - Comune di LEGNANO (E514) - < Foglio: 51 - Particella: 130 - Subalterno: 729 >
VIA PER CANEGRATE n. 18 piano: T;

RISERVATO ALL'UFFICIO

Dichiarazione di N.C.
Denuncia di variazione

Compilata dal GEOMETRA
(Nome, cognome e nome)
FERRARIO FLAVIO
iscritto all'albo dei GEOMETRI
della provincia di VARESE
data 25.07.00 Firma [Signature]

Identificativi catastali
5/1
n. 130 SUB 729

Ultima planimetria in atti n. 130 SUB 729