

**Agenzia delle Entrate**  
**CATASTO FABBRICATI**  
**Ufficio Provinciale di**  
**Bologna**

metria  
n. 1 Scala 1:200

Dichiarazione protocollo n. BO0116388 del 11/10/2023

Comune di Monzuno

Piazzetta Della Fortuna

civ. 4A

Identificativi Catastali:

Sezione:

Foglio: 14

Particella: 644

Subalterno: 104

Compilata da:  
Vecchi DavideIsritto all'albo:  
Geometri


Prov. Bologna

N. 03629

All. 1a

PIANO TERRA

VIA VAL DI SETTA

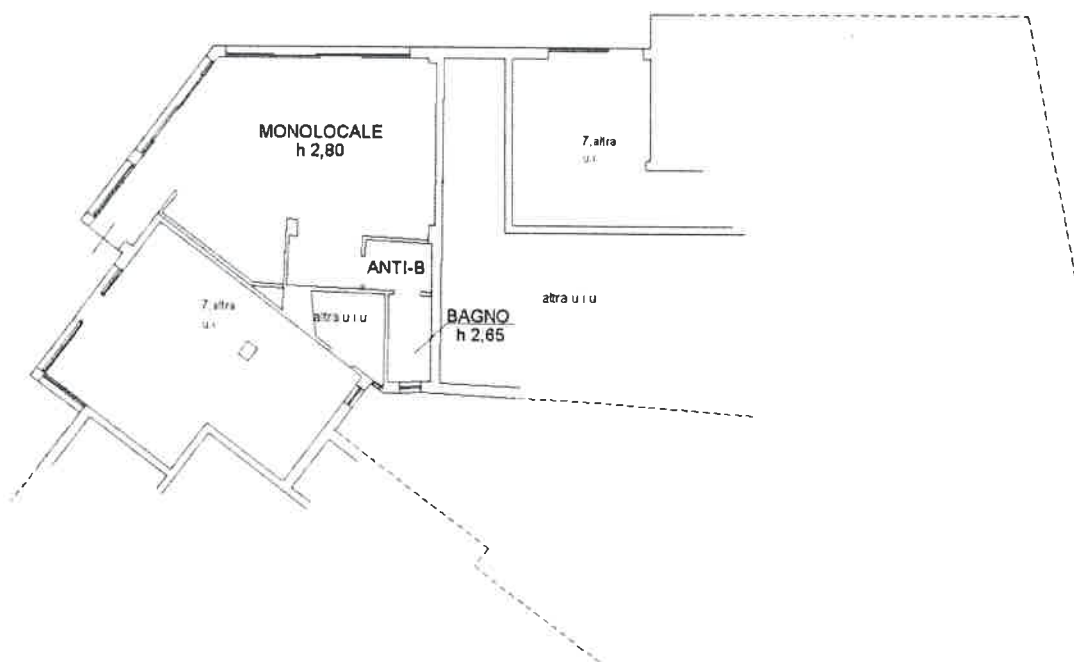

Catasto dei Fabbricati - Situazione al 05/02/2024 - Comune di MONZUNO (F706) - < Foglio 14 - Particella 644 - Subalterno 104 >  
PIAZZETTA DELLA FORTUNA n. 4A Piano T

imetria in atti

2024 - n. T107133 - Richiedente: TVLPLA67B10F029H

le: 1 - Formato di acquisizione: A4(210x297) - Formato stampa richiesto: A4(210x297)

