



N=10100

E=6400

1 Particella: 902

Comune: (PS) VALLEFOGLIA/A
Foglio: 15

Scala originale: 1:2000
Dimensione cornice: 534,000 x 378,000 metri
Protocollo pratica T51058/2022

11-giu-2022 14:26:29

ELABORATO PLANIMETRICO

Compilato da:
Marzi Gabriele

Iscritto all'albo:
Geometri

Prov. Pesaro

N. 1251

**Agenzia del Territorio
CATASTO FABBRICATI
Ufficio Provinciale di
Pesaro**

Comune di Colbordolo

Protocollo n. PS0187691 del 17/10/2011

Sezione: Foglio: 15


Particella: 276

Tipo Mappale n. del


Dimostrazione grafica dei subalterni

Scala 1 : 500

ELABORATO PLANIMETRICO PARZIALE

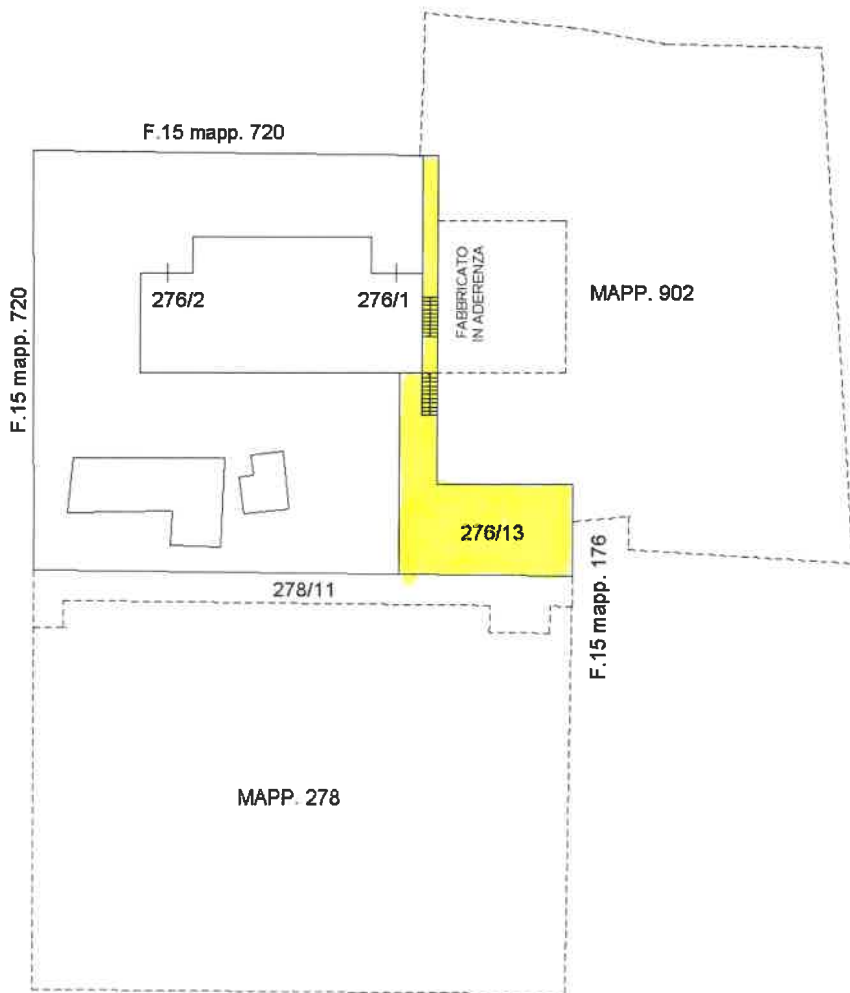

PIANO TERRA

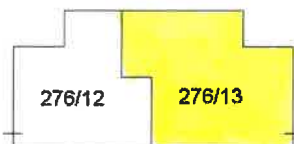

PIANO PRIMO



Ultima planimetria in atti