

Agenzia delle Entrate
CATASTO FABBRICATI
 Ufficio Provinciale di
 Palermo

Dichiarazione protocollo n. PA0023198 del 08/02/2017

Planimetria di u.i.u. in Comune di Palermo

Corso Dei Mille

civ. 979

Identificativi Catastali:

Sezione:

Foglio: 89

Particella: 895

Subalterno: 9

Compilata da:

~~Dr. Francesco D'Amico~~Iscritto all'albo:
Geometri

Prov. Palermo


N. 04623

Scheda n. 1

Scala 1:200

Piano Primo
 Interno Dx
 H= 3.65 mt

p.la 952

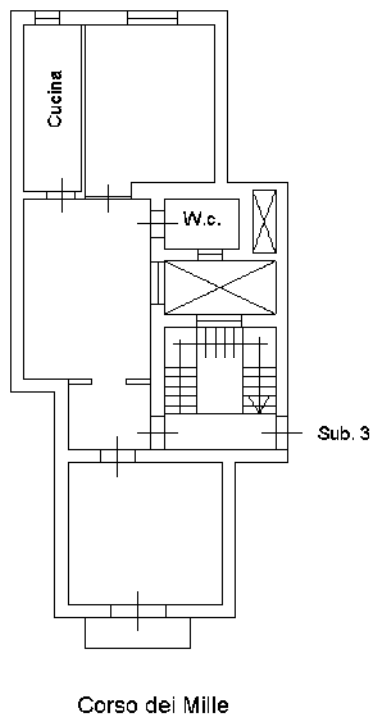

Ultima planimetria in atti

Data: 06/08/2025 - n. T99546 - Richiedente: CHMSVT80L16G348W

Totale schede: 1 - Formato di acquisizione: A4(210x297) - Formato stampa richiesto: A4(210x297)