

**Agenzia del Territorio  
CATASTO FABBRICATI  
Ufficio Provinciale di  
Reggio Emilia**

Dichiarazione protocollo n. RE0196188 del 11/11/2010  
Planimetria di u.i.u. in Comune di Boretto

Via Lino Bigliardi

civ. 6

Identificativi Catastali:

Sezione:  
Foglio: 10  
Particella: 252  
Subalterno: 4



Compilata da:  
Artoni Antonio

Iscritto all'albo:  
Geometri

Prov. Reggio Emilia

N. 1632

Scheda n. 1      Scala 1:200

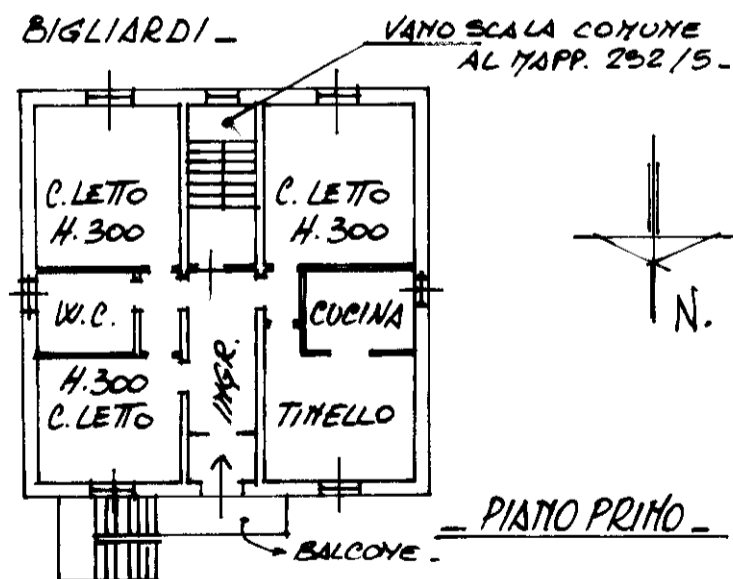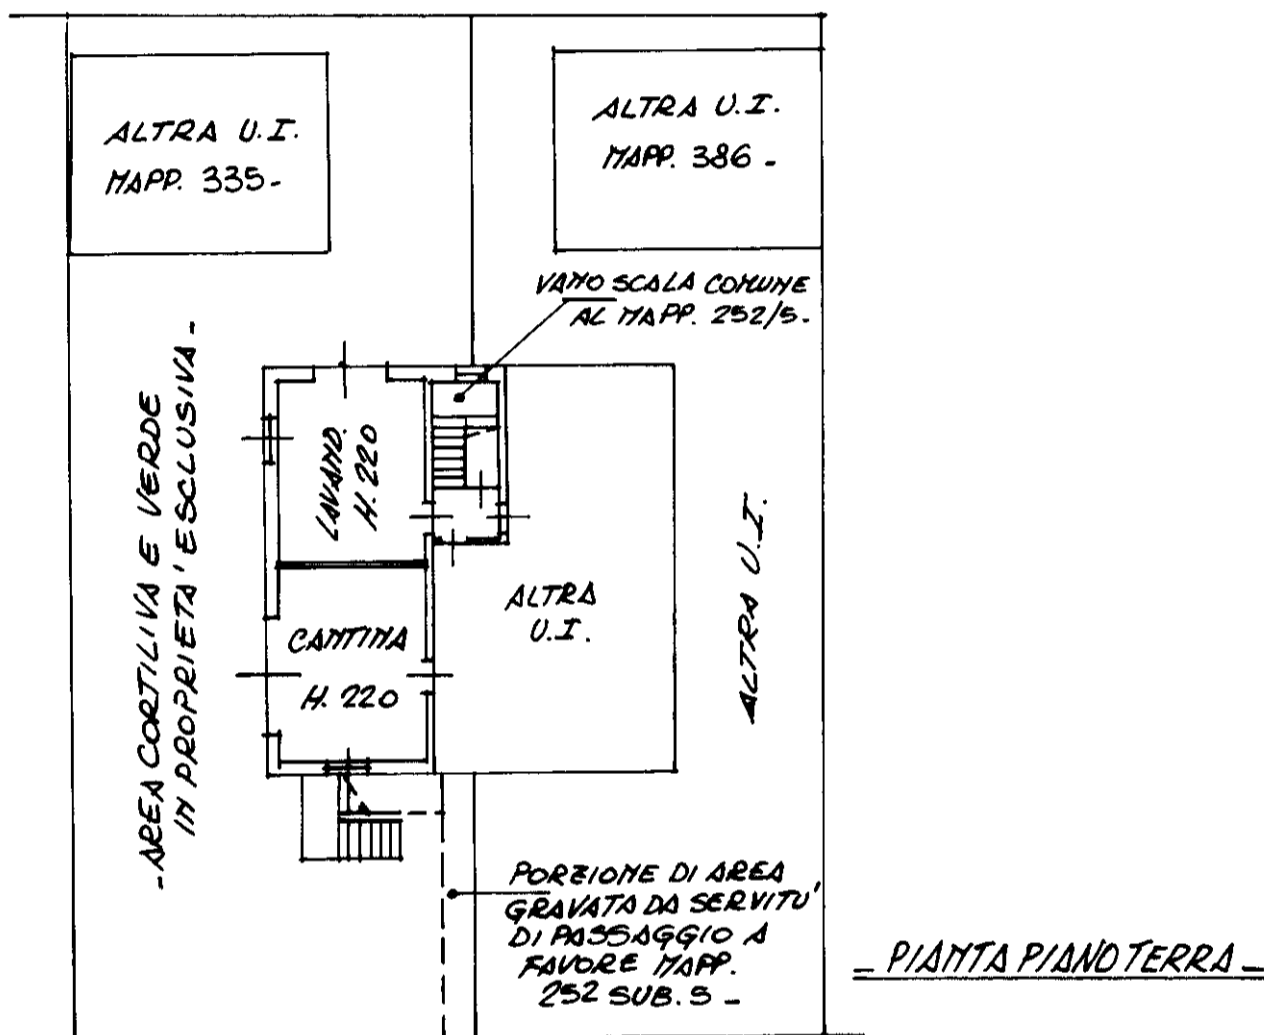

**Agenzia del Territorio  
CATASTO FABBRICATI  
Ufficio Provinciale di  
Reggio Emilia**

Dichiarazione protocollo n. 000019875 del 01/02/2002  
Planimetria di u.i.u. in Comune di Boretto

Via Bigliardi Lino

civ. 6

Identificativi Catastali:

Sezione:  
Foglio: 10  
Particella: 335  
Subalterno: 1

Compilata da:  
Mori Verino

Iscritto all'albo:  
Geometri

Prov. Reggio Emilia

N. 1023

Scheda n. 1      Scala 1:200

