


**ELABORATO PLANIMETRICO**      Compilato da: Pecorai Giuseppe      Iscritto all'albo: Architetti      Prov. Arezzo      N. 212

Comune di Arezzo      Sezione: Foglio: 58      Particella: 135      Protocollo n. AR0011863 del 14/02/2025

Dimostrazione grafica dei subalterni      Tipo Mappale n.      del      Scala 1 : 500

**Agenzia delle Entrate**  
**CATASTO FABBRICATI**  
 Ufficio provinciale di Arezzo

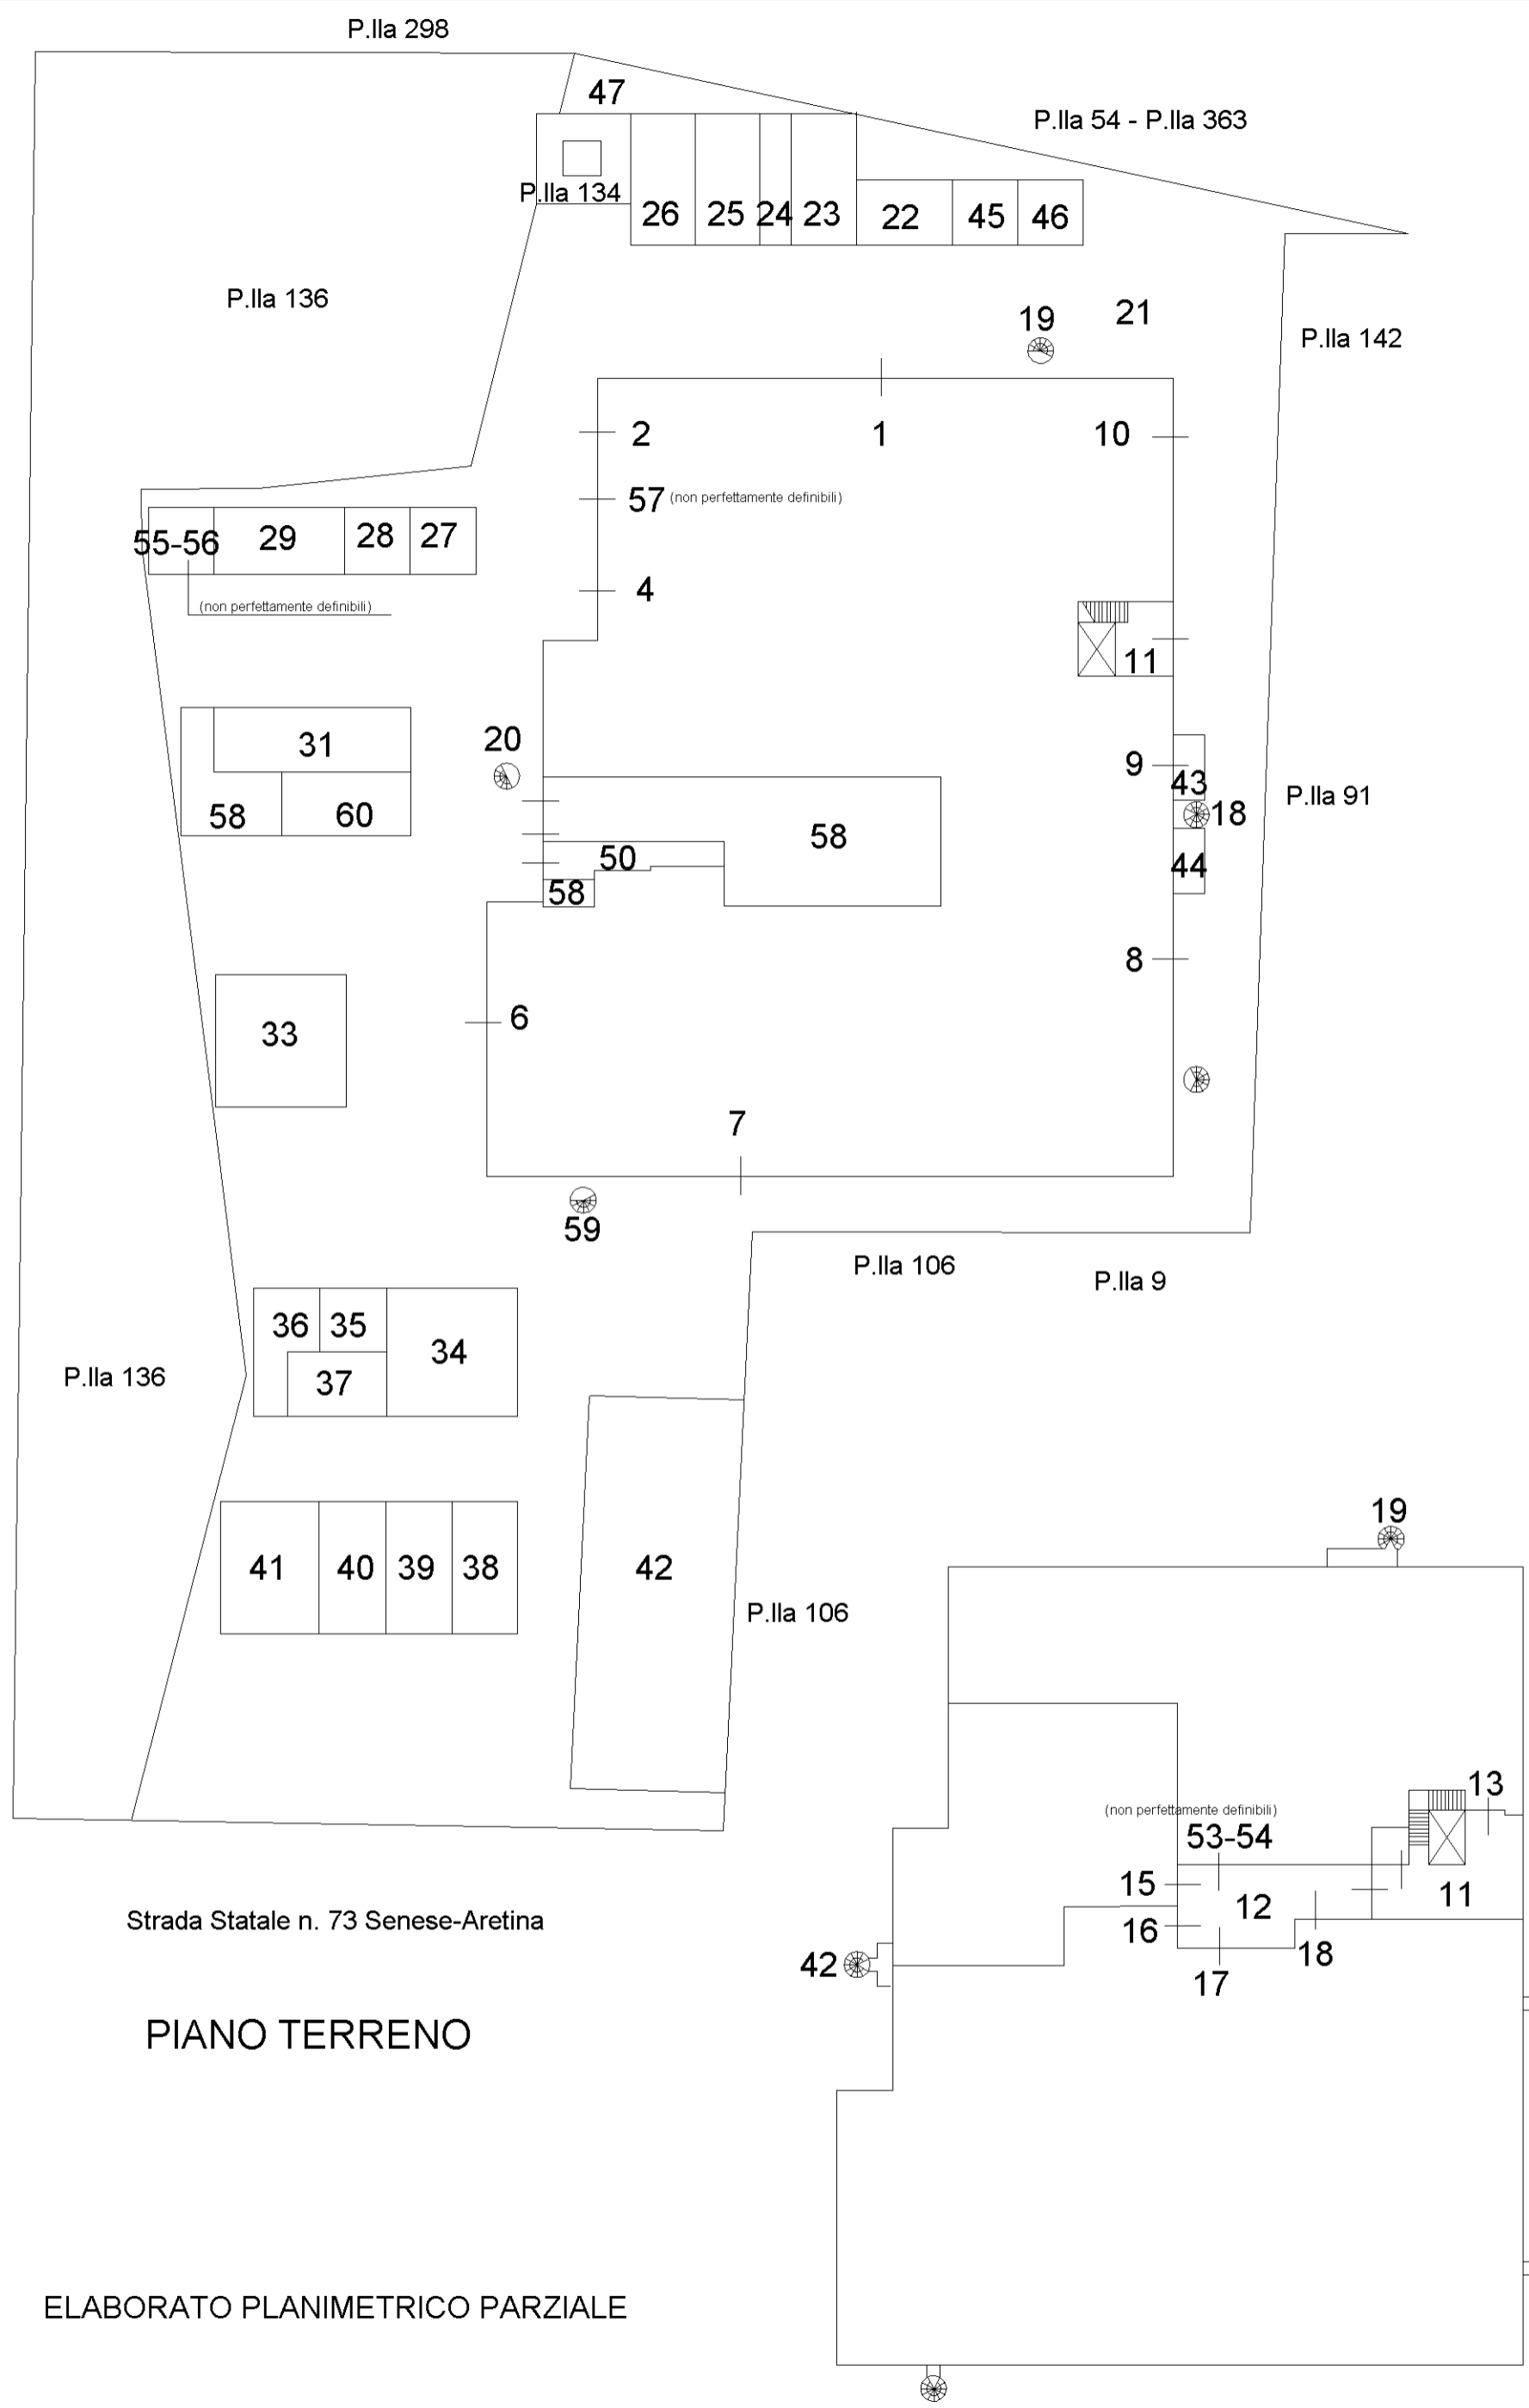

Strada Statale n. 73 Senese-Aretina

### PIANO TERRENO

### ELABORATO PLANIMETRICO PARZIALE

### PIANO PRIMO

