STATO DI FATTO

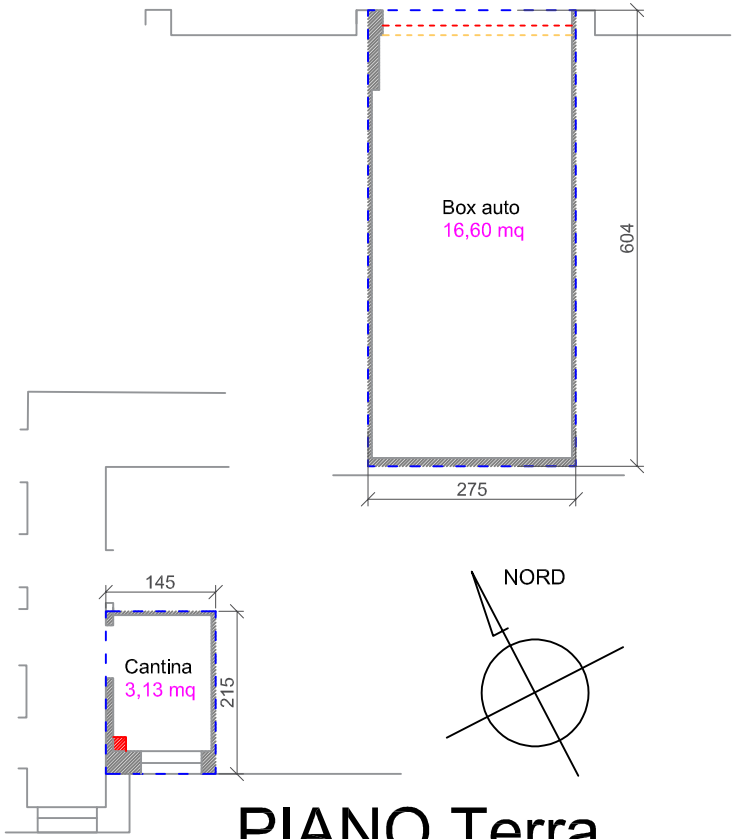

PIANO Terra

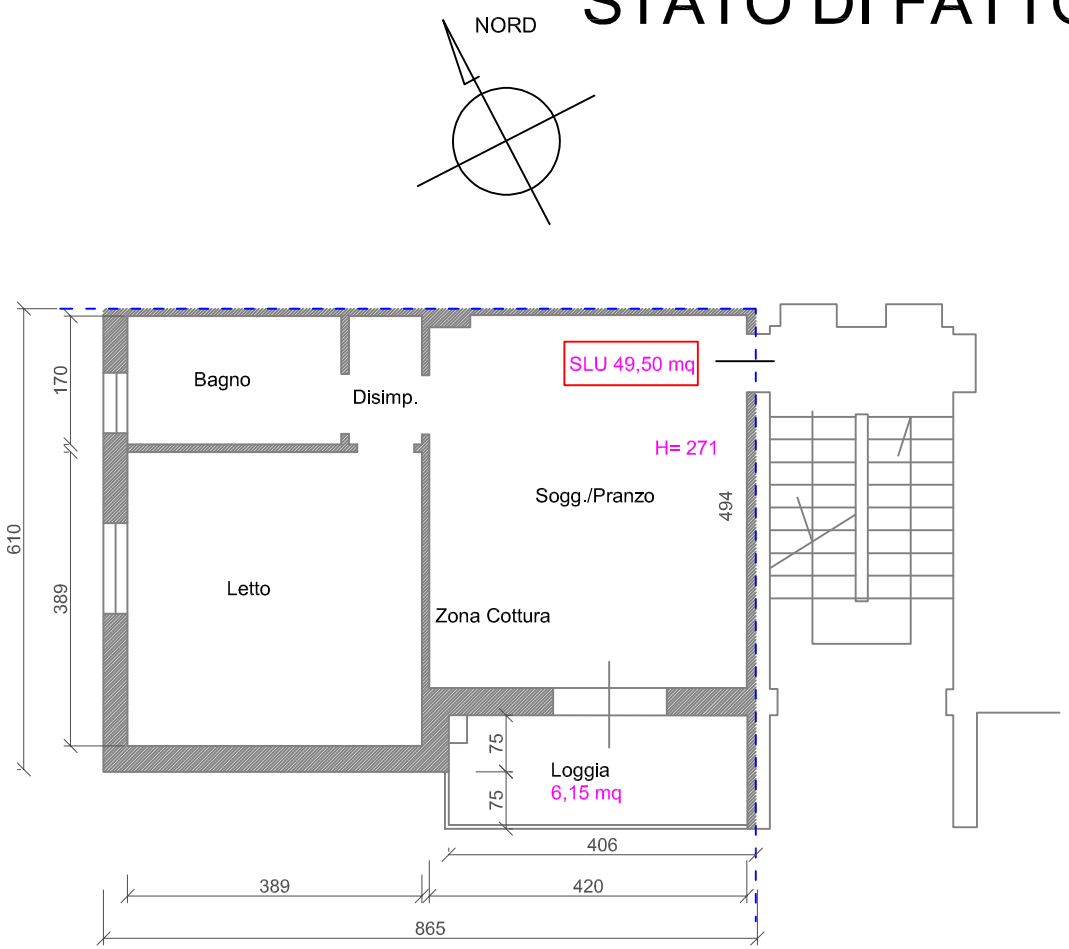

PIANO 1° INT. 1

TRIBUNALE DI REGGIO EMILIA - esecuzione imm. n. 64/25
G.E. Dott.ssa Camilla Sommariva
esperto Arch. Ernesto Sollazzo

PERIZIA - All 5.2 Rilievo scala 1/100
Immobile in Reggio Emilia (RE) via G. Filangieri 1/3
data : dicembre 2025