



Cespite in Via S. M. Antesaecula, 53 P.T

RILIEVO DELLO STATO DI FATTO  
SCALA 1:100 28/04/2025

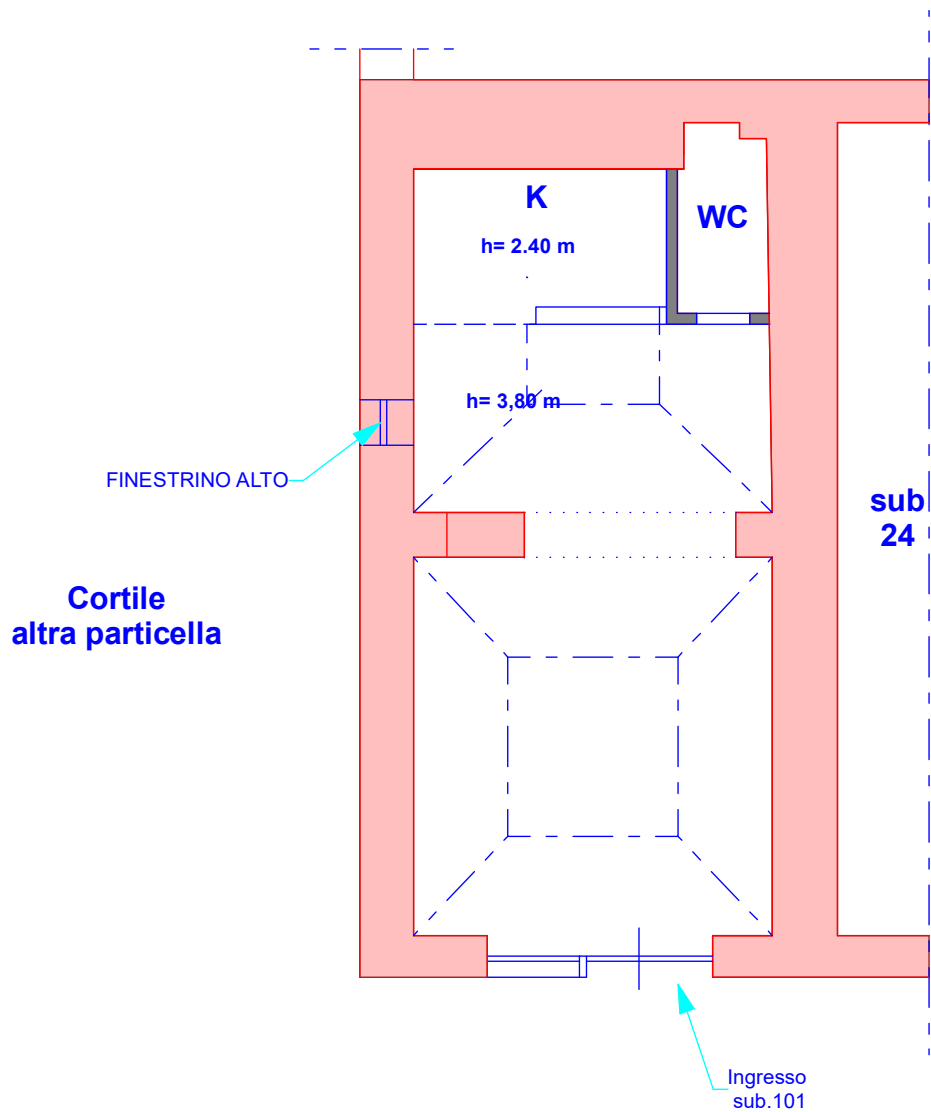

Via Santa Maria Antesaecula

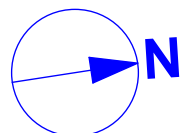

arch. MARIA GIELLA PALOMBELLA