


<b>ELABORATO PLANIMETRICO</b>	Compilato da: Vicarelli Claudio	Iscritto all'albo: Geometri	Prov. Perugia	N. 1010
Comune di Perugia	Sezione: Foglio: 286	Particella: 31	Protocollo n. PG0128891	del 27/06/2016
Dimostrazione grafica dei subalterni		Tipo Mappale n.	Scala 1 : 500	

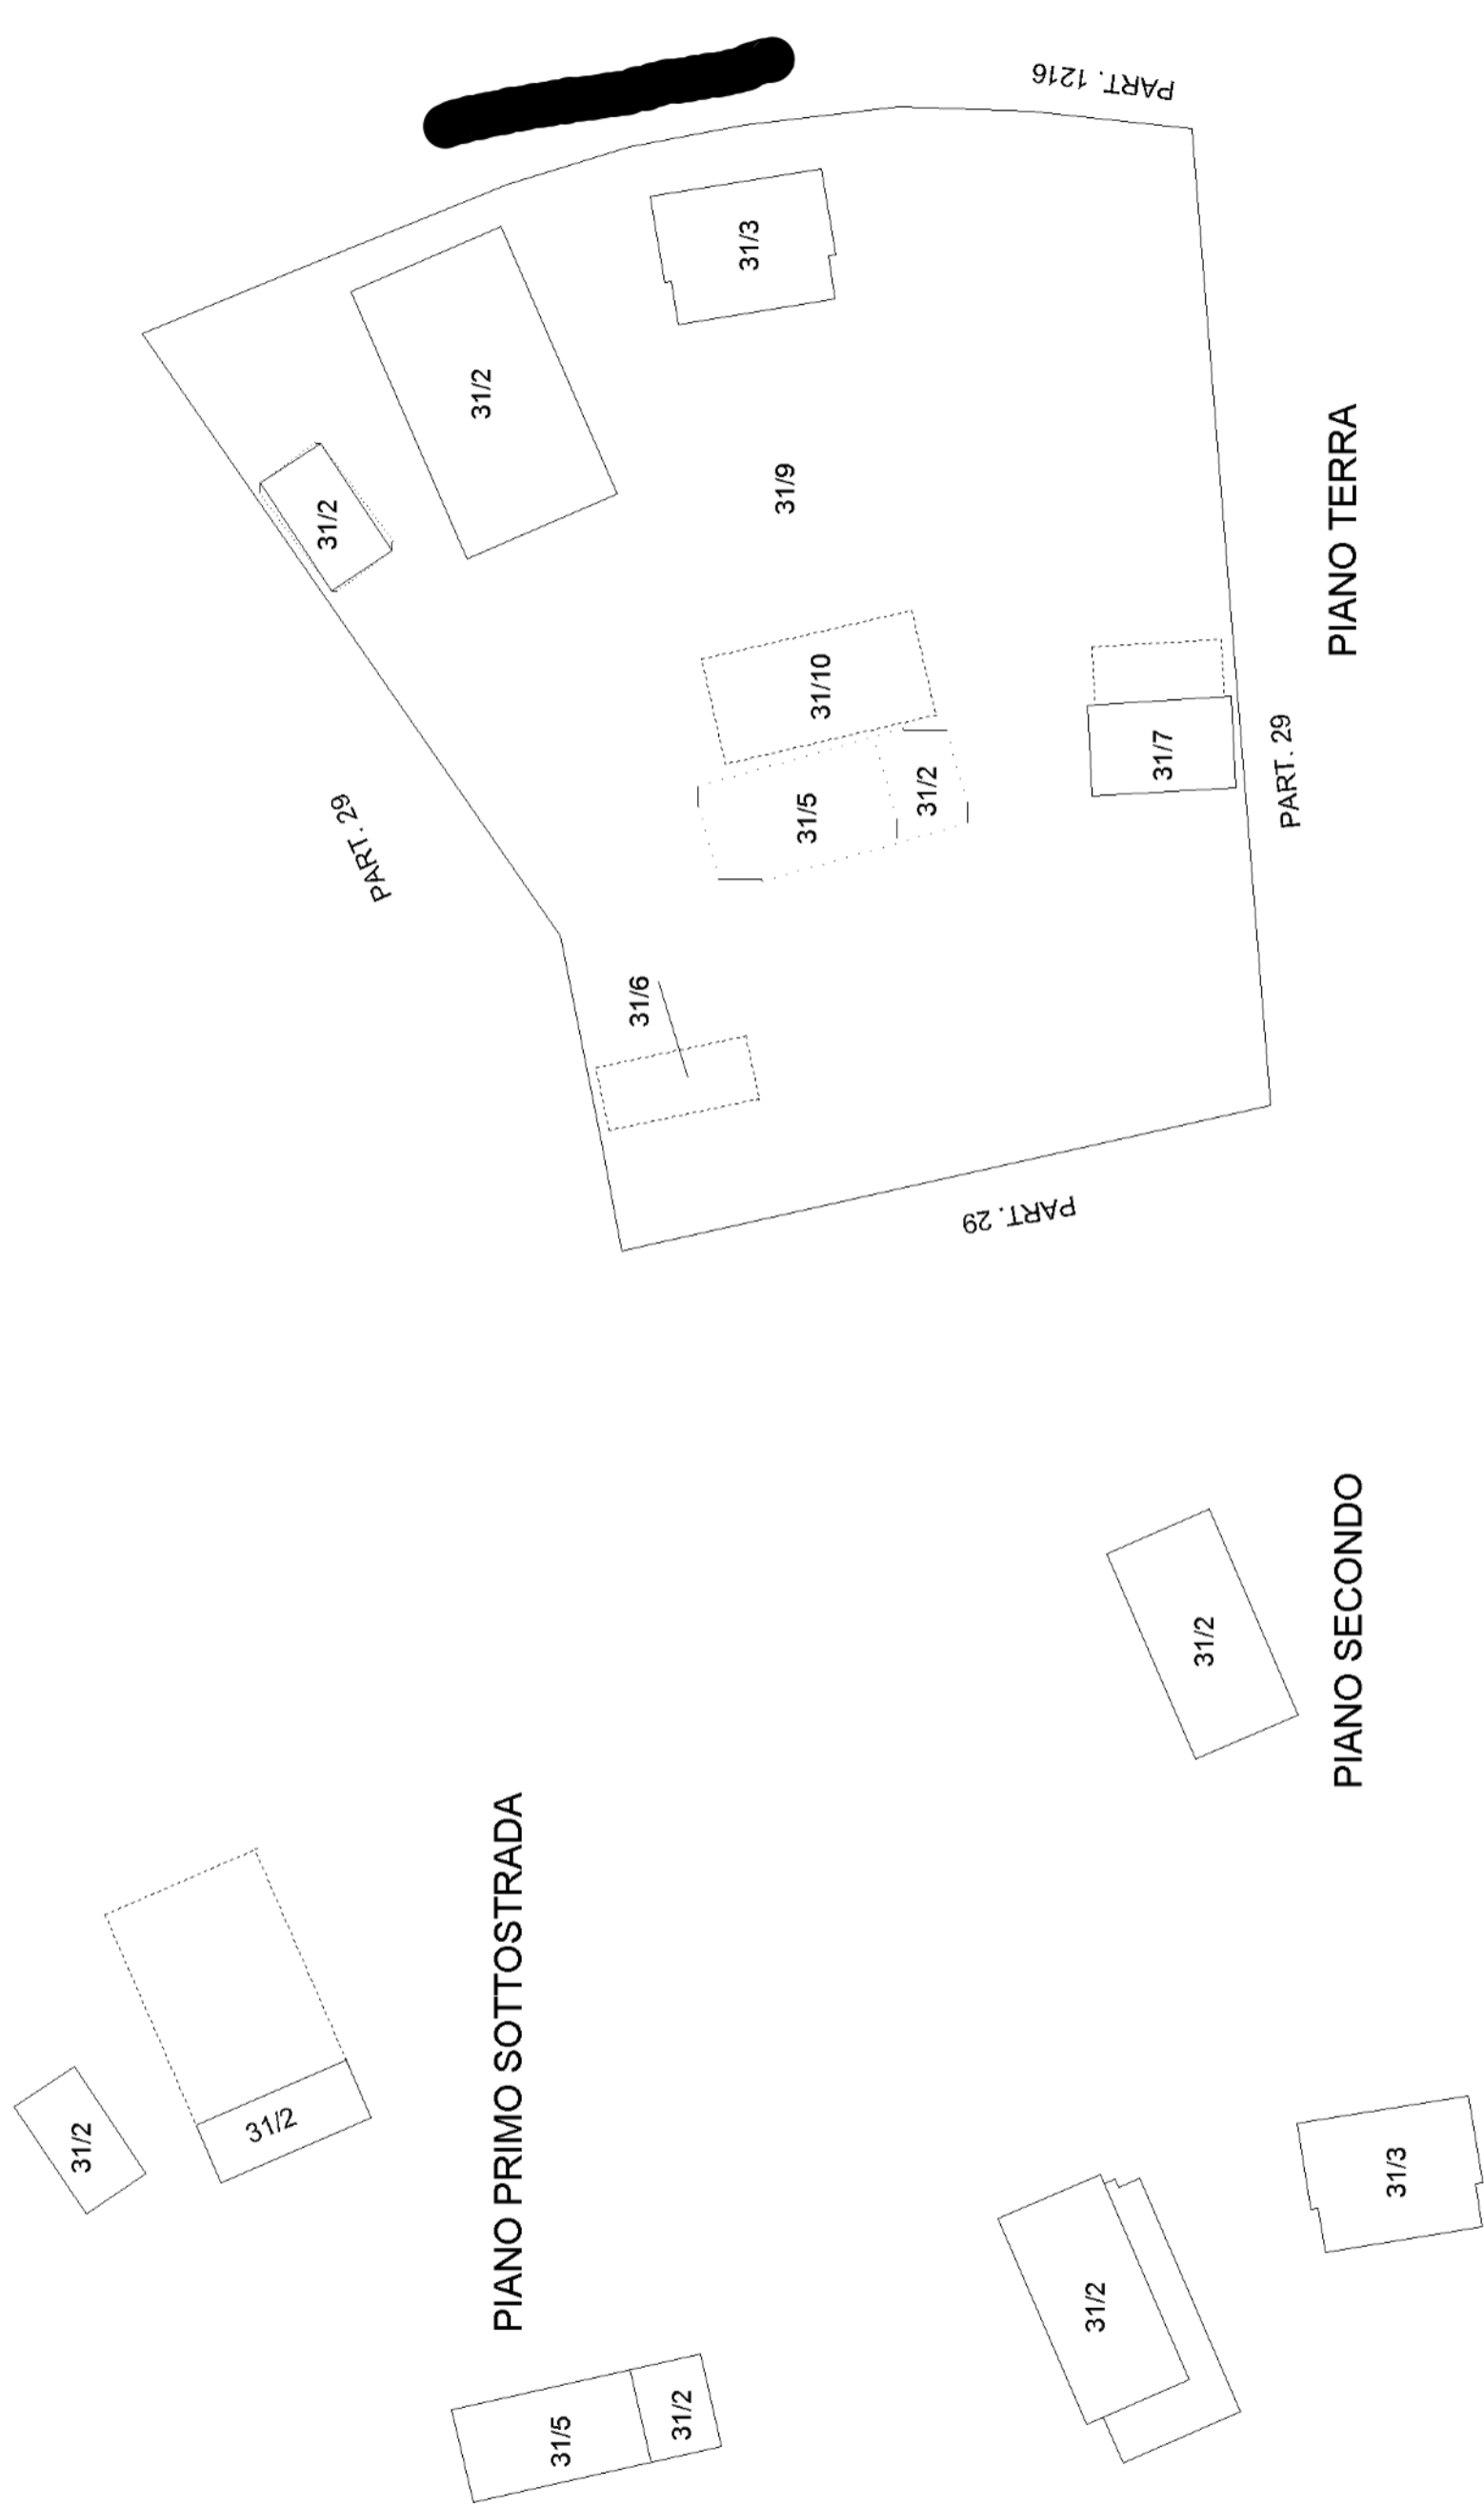

**Agenzia delle Entrate**  
**CATASTO FABBRICATI**  
Ufficio provinciale di Perugia

ELABORATO PLANIMETRICO

Compilato da:

Prov. Perugia

Comune di Perugia

Sezione:

Foglio: 286


Particella: 31

Protocollo n. PG0128891 del 27/06/2016

Dimostrazione grafica dei subalterni

Tipo Mappale n.

Scala 1 : 500

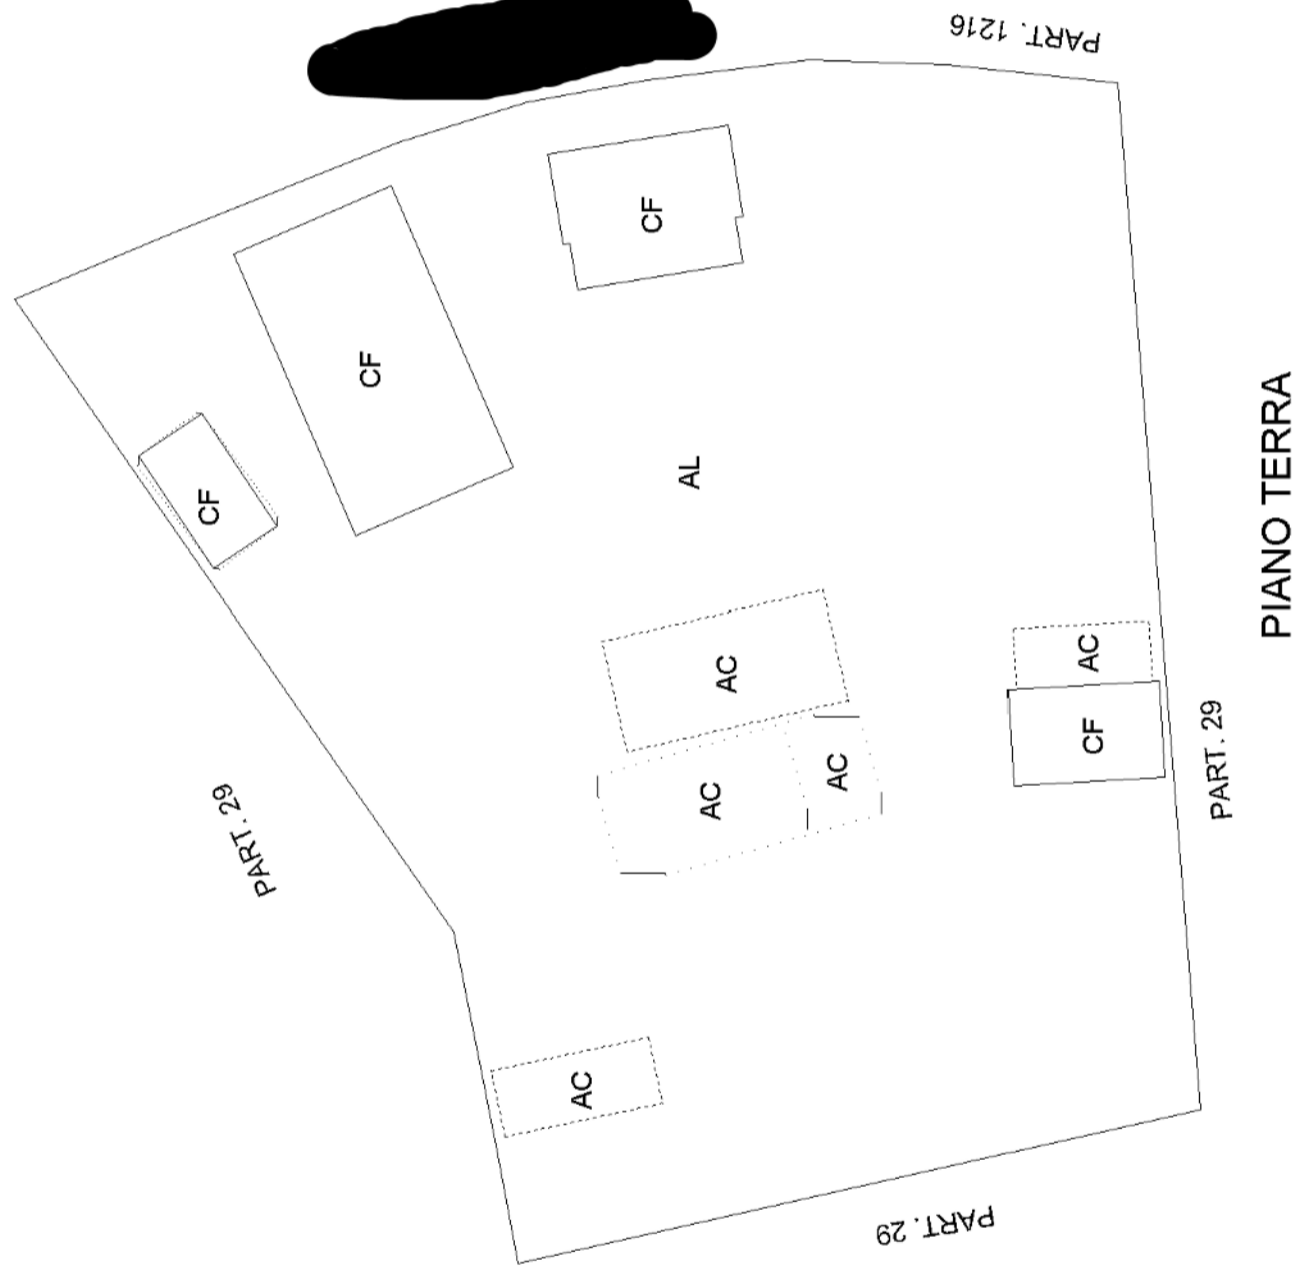

Nord

