

**Agenzia delle Entrate  
CATASTO FABBRICATI  
Ufficio Provinciale di  
Mantova**

Dichiarazione protocollo n. MN0056514 del 17/12/2021

Comune di Volta Mantovana

Viale Risorgimento

civ. 38

Identificativi Catastali:

Sezione:

Foglio: 19

Particella: 325

Subalterno: 6

Compilata da:  
Lui Alessandro

Iscritto all'albo:  
Architetti


Prov. Mantova

N. 283


Planimetria

Scheda n. 1

Scala 1:200

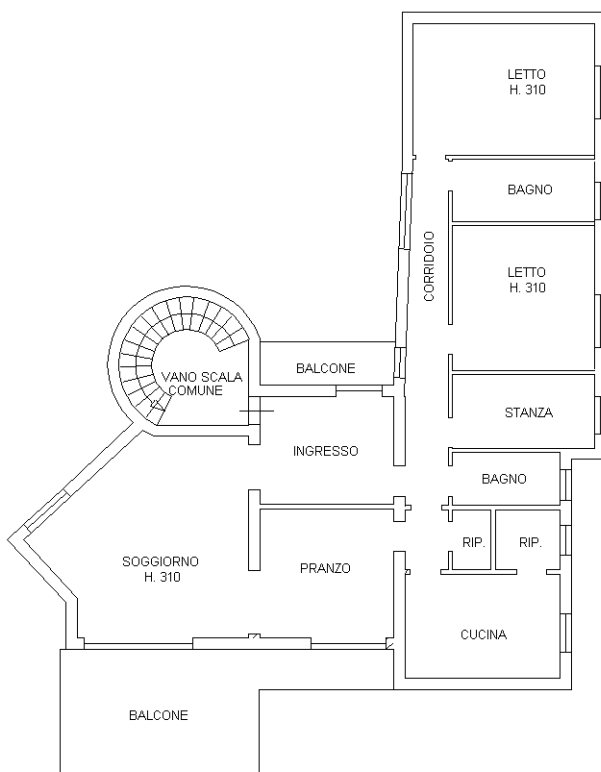

PIANO PRIMO

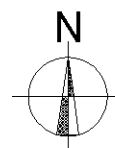

Ultima planimetria in atti