

Foglio:	19	Particella:	518	Subalterno:	566
Zona/Cat.:	Cat. C/6	Classe:	4	Consistenza:	15 m <sup>2</sup>


**Planimetria catastale:**

**Agenzia del Territorio**  
**CATASTO FABBRICATI**  
 Ufficio Provinciale di  
 Firenze

Dichiarazione protocollo n. **FI0101943** del **25/03/2009**  
 Planimetria di u.i.u. in Comune di Incisa In Val D'arno  
 Piazza Santa Lucia civ. 21


Identificativi Catastali: Sezione: Foglio: 19 Particella: 518 Subalterno: 566	Compilata da: Alteri Walter Iscritto all'albo: Geometri Prov. Pistoia N. 340
---	--

Scheda n. 1      Scala 1:200

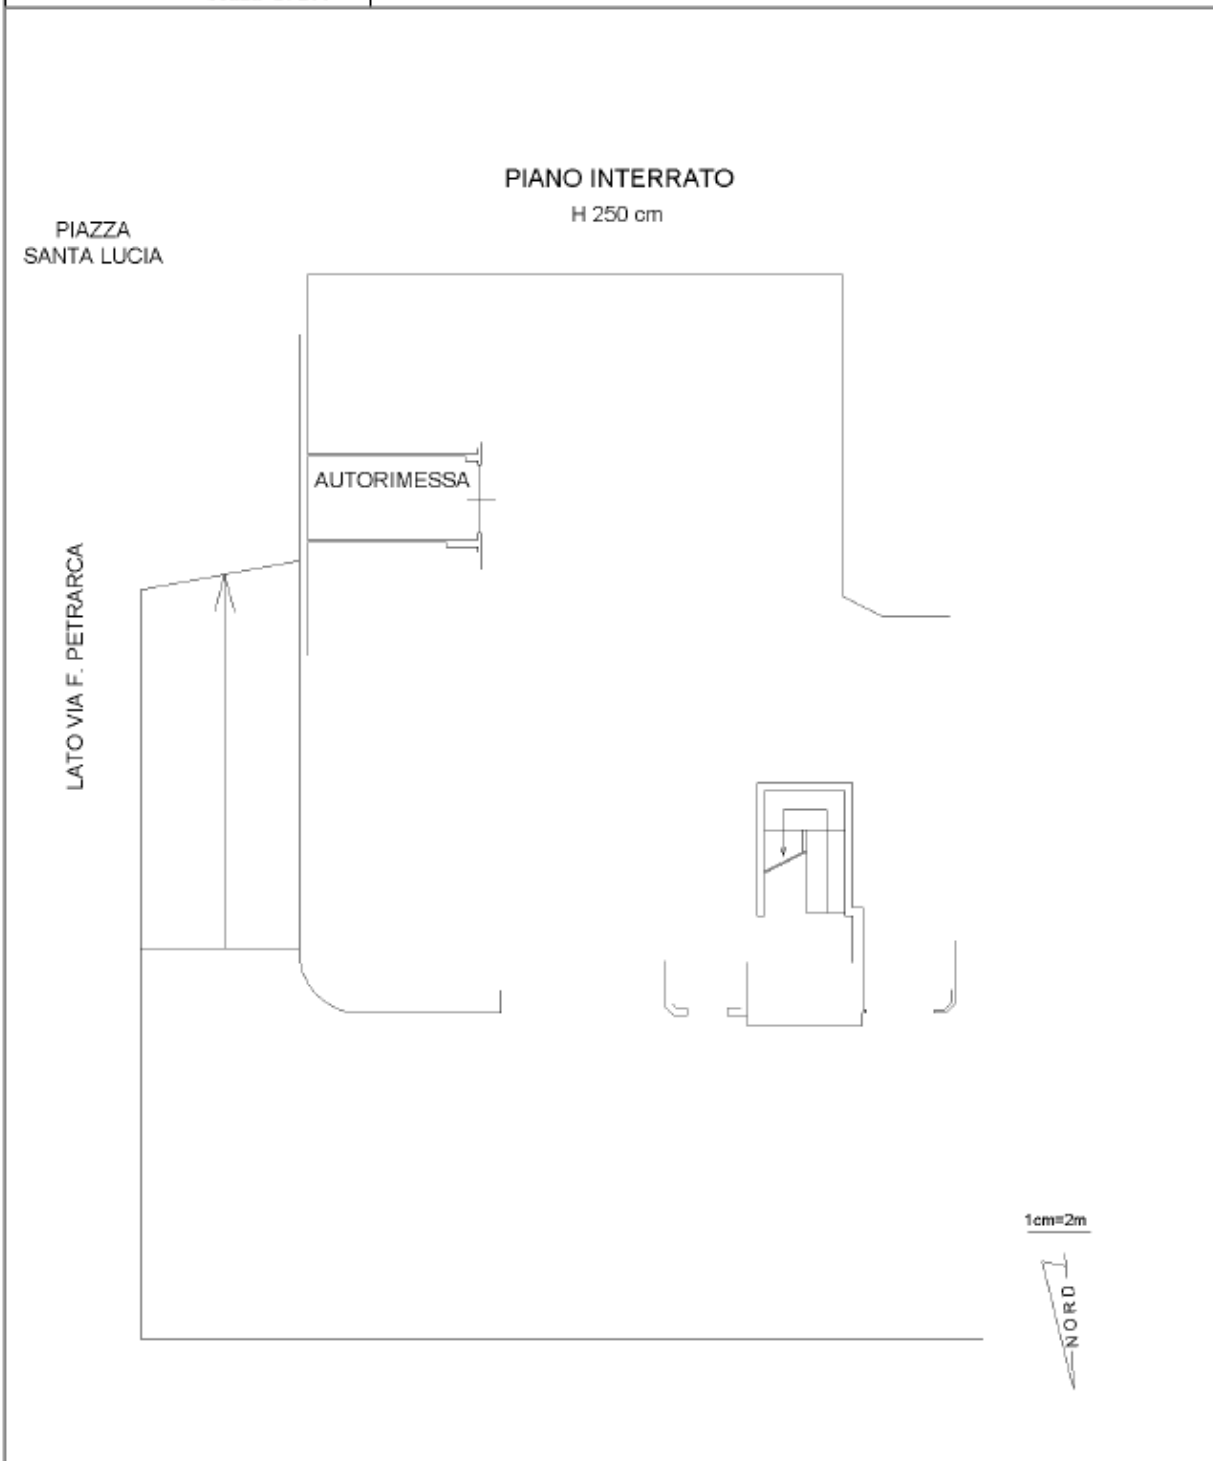

**Documentazione di riferimento depositata:**

*Costruzione di edificio per civile abitazione e attività terziarie con demolizione dell'esistente edificio produttivo.(ed. D) ambito 2.1.1. del Piano di Recupero Ex Cementificio Italcementi.  
Protocollo Permesso a costruire n°25 del 13/10/2006*

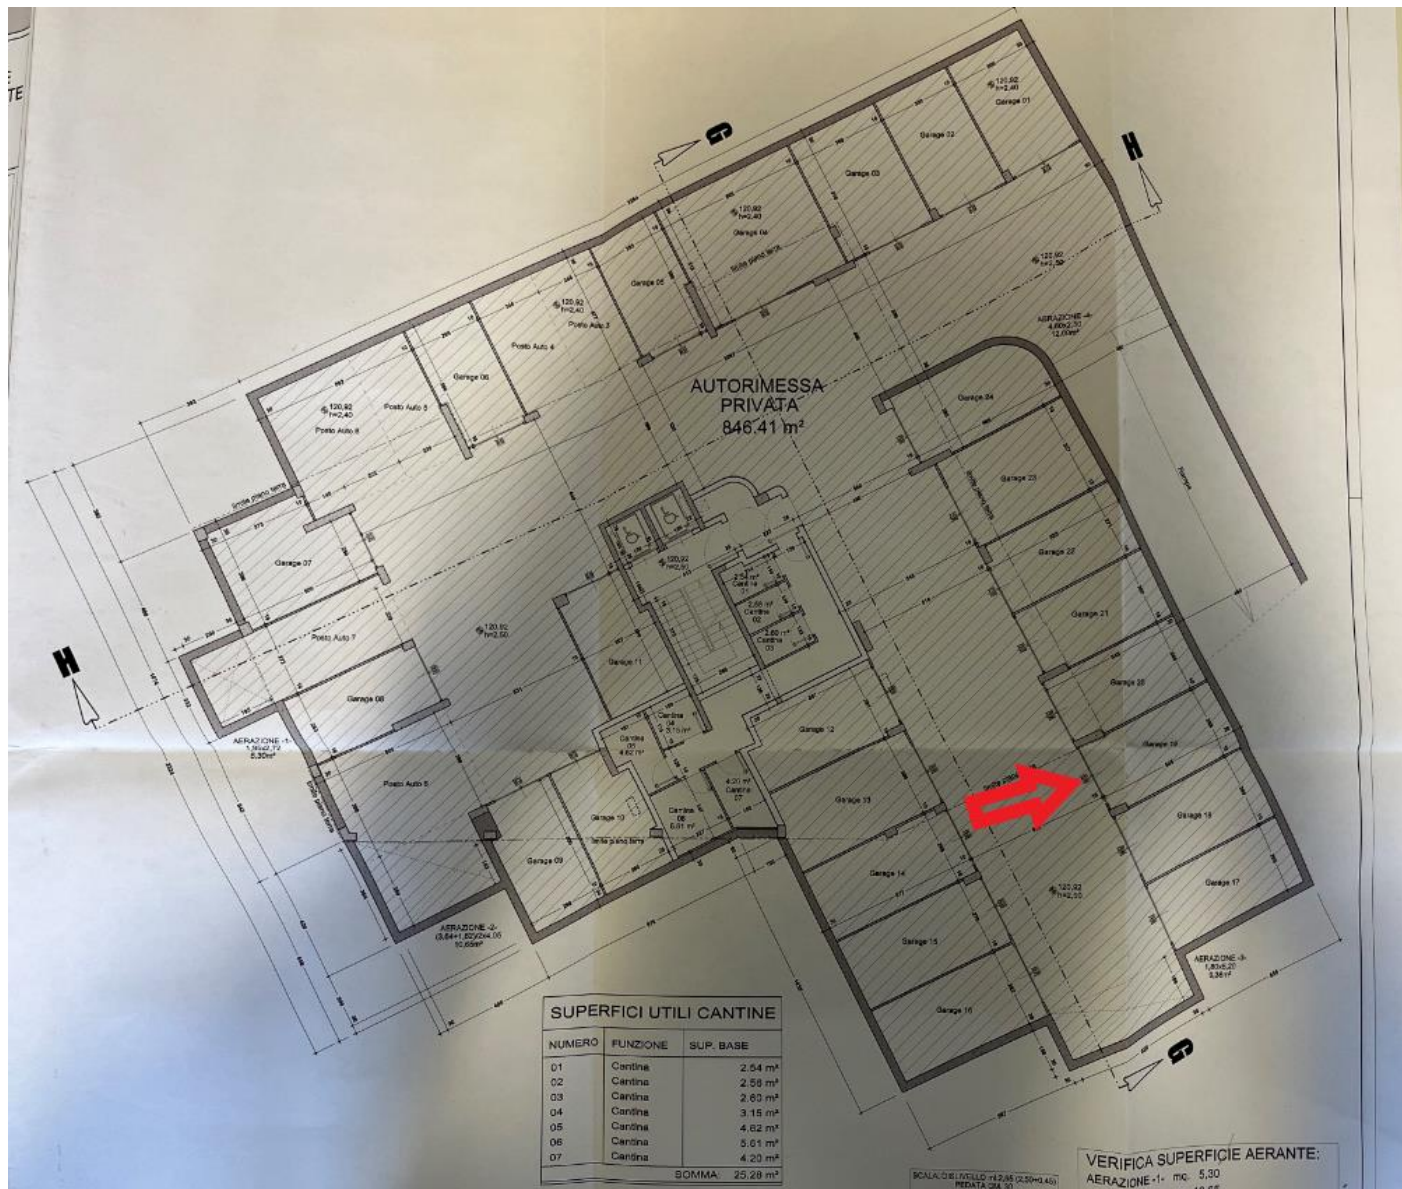

Si può notare la conformità tra catastale e approvato, ma non potendo accedere all'unità immobiliare non è stato possibile verificare la conformità edilizia del costruito.

Foglio:	19	Particella:	518	Subalterno:	566
---------	----	-------------	-----	-------------	-----

**Documentazione fotografica:**

Ingresso



Non è stato possibile effettuare foto degli interni non essendo disponibili le chiavi di accesso.

<b>Foglio:</b>	19	<b>Particella:</b>	518	<b>Subalterno:</b>	566
----------------	----	--------------------	-----	--------------------	-----

**Stima:**

L'autorimessa singola si presenta apparentemente in buone condizioni di manutenzione.  
Il valore è determinato in base ai mq catastali.

**Valore: 16 mq x 800,00 €/mq = 12.800,00 €**