

MODULARIO
F. rig. rend. 497




MINISTERO DELLE FINANZE
DIPARTIMENTO DEL TERRITORIO

CATASTO EDILIZIO URBANO (RDL 13-4-1939, n. 652)


LIRE
500

Planimetria di u.i.u. in Comune di **SONDRIO** via **NANI** civ.

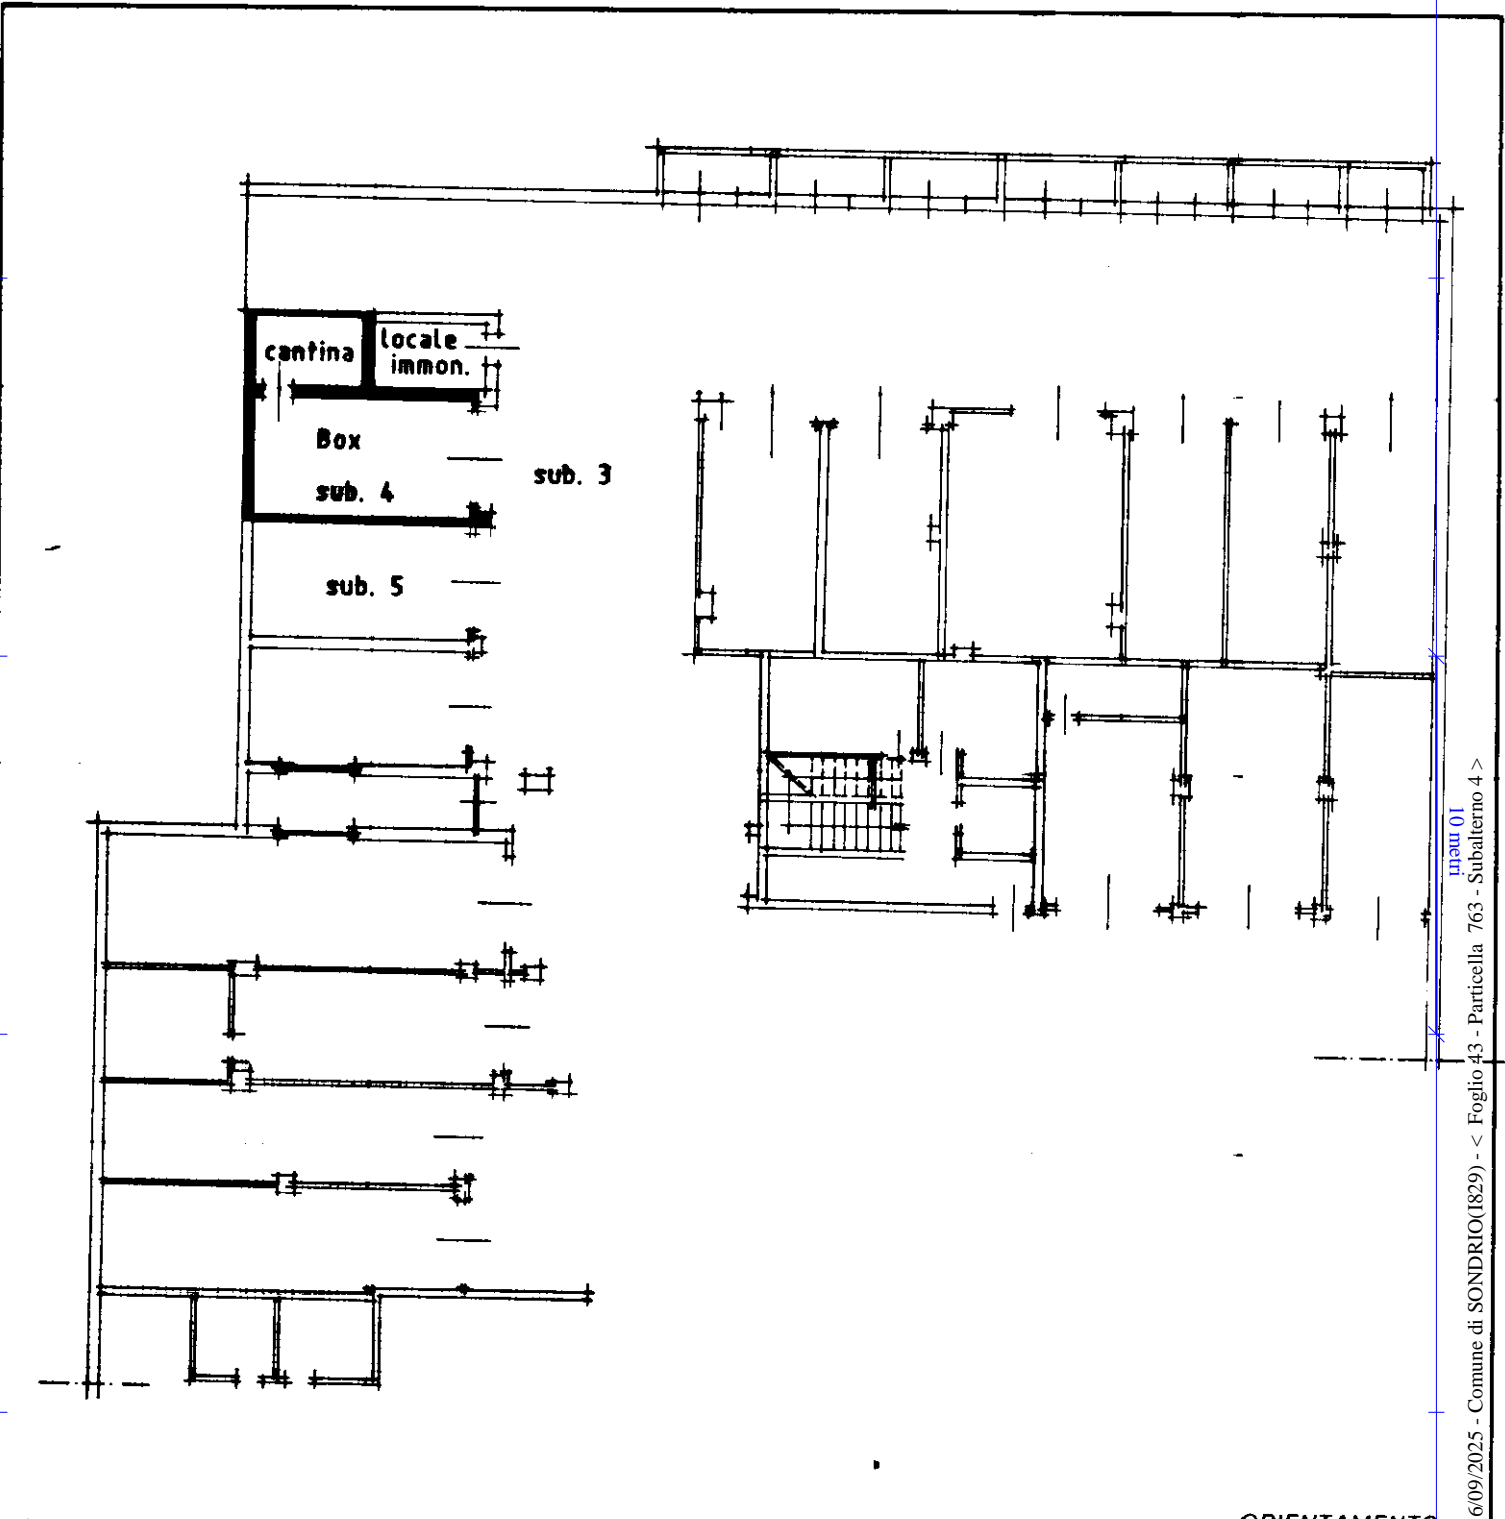

Piano Interrato h=2.50 mt.

ORIENTAMENTO

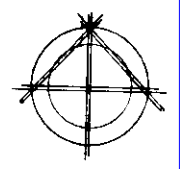

SCALA DI 1:200

Bone. Istituto Poligrafico e Zecca dello Stato. P.V.

Dichiarazione di N.C.
Denuncia di variazione

Compilata dal **Geom. Marchesi Mario**
(Titolo, cognome e nome)

RISERVATO ALL'UFFICIO

Identificativi catastali
F. **763**

Iscritto all'albo de **i geometri**
della provincia di **Sondrio**

1153
-4 III 88
NUOVO CATASTO URBANO

Catasto dei Fabbricati - Situazione al 16/09/2025 - Comune di SONDRIO(1829) - < Foglio 43 - Particella 763 - Subalterno 4 >
VIA TOMMASO NANI Piano SI